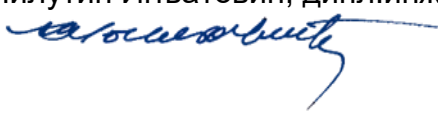


2/2.4.1.4.1 НАСЛОВНА СТРАНА

2/2 ПРОЈЕКАТ ТРАСЕ ПРУГЕ И СТАНИЦА - ДОЊИ И ГОРЊИ СТРОЈ

Инвеститор:	„Инфраструктура Железнице Србије“ а.д. Немањина 6/4, Београд
Наручилац:	Конзорцијум фирми: China Railway International Corporation Ltd. (CRIC) & China Communication Construction Company Ltd. (CCCC)
Објекат:	Пруга Београд - Суботица државна граница (Келебија), ДЕОНИЦА ПРУГЕ НОВИ САД - СУБОТИЦА - ДРЖАВНА ГРАНИЦА (КЕЛЕБИЈА) , у Новом Саду, Кисачу, Степановићеву, Змајеву, Врбасу, Ловћенцу, Малом Иђошу, Бачкој Тополи, Жеднику, Наумовићеву и Суботици, К.О. Нови Сад I, К.О. Нови Сад IV, К.О. Кисач, К.О. Руменка, К.О. Степановићево, К.О. Ченеј, К.О. Бачко Добро Поље, К.О. Врбас, К.О. Врбас - град, К.О. Змајево, К.О. Куцура, К.О. Ловћенац, К.О. Мали Иђош, К.О. Фекетић, К.О. Бачка Топола, К.О. Бачка Топола - Град, К.О. Мали Београд, К.О. Биково, К.О. Доњи Град, К.О. Жедник, К.О. Нови Град, К.О. Палић, К.О. Стари Град, на катастарским парцелама према списку приложеном у Главној свесци
Врста техничке документације:	ПГД - Пројекат за грађевинску дозволу
Назив и ознака дела пројекта:	ПРОЈЕКАТ ТРАСЕ ПРУГЕ И СТАНИЦА - ДОЊИ И ГОРЊИ СТРОЈ 2/2.4.1.4 Пројекат трасе пруге и станица - доњи и горњи строј - отворена пруга Врбас Нова - Ловћенац-Мали Иђош део 4/5 – попречни профили
За грађење / извођење радова:	Нова градња
Пројектант:	Саобраћајни институт ЦИП, д.о.о Немањина 6/ IV, Београд 351-02-03602/2020-09
Одговорно лице пројектанта:	Генерални директор: Milutin Ignjatović 226692666-01 3710139 04943710139
Потпис:	Милутин Игњатовић, дипл.инж  Digitally signed by Milutin Ignjatović 226692666-010494 Date: 2021.07.30 13:17:19 +02'00'
Одговорни пројектант:	Небојша Марковић, маст.инж.грађ.
Број лиценце:	лиценца бр. 430 И0102519
Потпис:	Nebojša Marković 176363336-08119 91770052 Digitally signed by Nebojša Marković 176363336-0811991770052 Date: 2021.07.28 13:57:05 +02'00'
Број дела пројекта:	2020-250-CAO-2/2.4.1.4
Место и датум:	Београд, април 2021.

ТЕХНИЧКА КОНТРОЛА ПРОЈЕКТА ЗА ГРАЂЕВИНСКУ ДОЗВОЛУ

2/2.4.1.4 ПРОЈЕКАТ ТРАСЕ ПРУГЕ И СТАНИЦА - ДОЊИ И ГОРЊИ СТРОЈ –
ОТВОРЕНА ПРУГА ВРБАС НОВА - ЛОВЋЕНАЦ - МАЛИ ИЋОШ ДЕО 4/5 –
ПОПРЕЧНИ ПРОФИЛИ

Објекта: Пруга Београд - Суботица - државна граница (Келебија), **ДЕОНИЦА ПРУГЕ НОВИ САД - СУБОТИЦА - ДРЖАВНА ГРАНИЦА (КЕЛЕБИЈА)**, у Новом Саду, Кисачу, Степановићеву, Змајеву, Врбасу, Ловћенцу, Малом Ићошу, Бачкој Тополи, Жеднику, Наумовићеву и Суботици, К.О. Нови Сад I, К.О. Нови Сад IV, К.О. Кисач, К.О. Руменка, К.О. Степановићево, К.О. Ченеј, К.О. Бачко Добро Поље, К.О. Врбас, К.О. Врбас - град, К.О. Змајево, К.О. Куцура, К.О. Ловћенац, К.О. Мали Ићош, К.О. Фекетић, К.О. Бачка Топола, К.О. Бачка Топола - Град, К.О. Мали Београд, К.О. Биково, К.О. Доњи Град, К.О. Жедник, К.О. Нови Град, К.О. Палић, К.О. Стари Град, на катастарским парцелама према списку приложеном у Главној свесци, на основу Закона о планирању и изградњи („Службени гласник РС” бр. 72/09, 81/09 – исправка, 64/10 – одлука УС, 24/11, 121/12, 42/13 – одлука УС, 50/13 – одлука УС, 98/13 – одлука УС, 132/14, 145/14, 83/18, 31/19, 37/19 - др. Закон, 9/20 и 52/21) и одредби Правилника о садржини, начину и поступку израде и начину вршења контроле техничке документације према класи и намени објекта (“Службени гласник РС”, бр. 73/2019), извршена је техничка контрола предметне документације, од стране предузећа CESTRA d.o.o. Београд.

ПРОЈЕКАТ СЕ ПРИХВАТА

Вршилац техничке контроле:

CESTRA d.o.o,
Макензијева 57, Београд

Број лиценце:

351-02-03374/2020-09 од 18.03.2021.

Одговорно лице/Заступник:

Директор:
Драган Милић, дипл.грађ.инж.

Потпис:

	Dragan Milić Digitally signed by Dragan Milić Date: 2021.07.31 21:21:57 +02'00'
---	--

Вршилац техничке контроле:

Јасна Стојиљковић – Милић, дипл.грађ.инж.

Број лиценце:

312 G369 08

Потпис:

	Jasna Stojiljković-Milić Digitally signed by Jasna Stojiljković-Milić Date: 2021.07.31 21:06:53 +02'00'
---	--

Вршилац техничке контроле:

Мирко Јокановић, дипл.грађ.инж.

Број лиценце:

315 5216 03

Потпис:

	Mirko Jokanović 260850667-311 0943710164 Digitally signed by Mirko Jokanović 260850667-3110943710164 DN: l=Beograd, cn=Mirko Jokanović 260850667-3110943710164 Date: 2021.07.30 18:16:25 +02'00'
---	--

Број техничке документације:

A10312-61/21

Место и датум:

Београд, 2021.

2/2.4.1.4.2. САДРЖАЈ

**ПРОЈЕКАТ ТРАСЕ ПРУГЕ И СТАНИЦА - ДОЊИ И ГОРЊИ СТРОЈ
отворена пруга Врбас Нова - Ловћенац-Мали Иђош
део 4/5 – попречни профили**

2/2.4.1.4.1.	Насловна страна	
2/2.4.1.4.2.	Садржај	
2/2.4.1.4.3.	Решење о одређивању одговорног пројектанта	
2/2.4.1.4.4.	Изјава одговорног пројектанта	
2/2.4.1.4.7.	Графичка документација	
2/2.4.1.4.7.3.47.- 2/2.4.1.4.7.3.69	Попречни профили	P=1:100

2/2.4.1.4.3. РЕШЕЊЕ О ОДРЕЂИВАЊУ ОДГОВОРНОГ ПРОЈЕКТАНТА

На основу Члана 128, Закона о планирању и изградњи ("Службени гласник РС", бр. 72/09, 81/09-исправка, 64/10- одлука УС, 24/11, 121/12, 42/13-одлука УС, 50/13-одлука УС, 98/13- одлука УС, 132/14, 145/14, 83/2018, 31/2019, 37/2019 - др.закон и 9/2020) и одредби Правилника о садржини, начину и поступку израде и начину вршења контроле техничке документације према класи и намени објеката ("Службени гласник РС", бр. 73/2019) као:

ОДГОВОРНИ ПРОЈЕКТАНТ

за израду **ПРОЈЕКТА ТРАСЕ ПРУГЕ И СТАНИЦА - ДОЊИ И ГОРЊИ СТРОЈ**

2/2.4.1.4 Пројекат трасе пруге и станица - доњи и горњи строј - отворена пруга Врбас Нова - Ловћенац-Мали Иђош део 4/5 – попречни профили, који је део ПГД - Пројекта за грађевинску дозволу за изградњу пруге Београд - Суботица државна граница (Келебија), **ДЕОНИЦА ПРУГЕ НОВИ САД - СУБОТИЦА - ДРЖАВНА ГРАНИЦА (КЕЛЕБИЈА)**, у Новом Саду, Кисачу, Степановићеву, Змајеву, Врбасу, Ловћенцу, Малом Иђошу, Бачкој Тополи, Жеднику, Наумовићеву и Суботици, К.О. Нови Сад I, К.О. Нови Сад IV, К.О. Кисач, К.О. Руменка, К.О. Степановићево, К.О. Ченеј, К.О. Бачко Добро Поље, К.О. Врбас, К.О. Врбас - град, К.О. Змајево, К.О. Куцура, К.О. Ловћенац, К.О. Мали Иђош, К.О. Фекетић, К.О. Бачка Топола, К.О. Бачка Топола - Град, К.О. Мали Београд, К.О. Биково, К.О. Доњи Град, К.О. Жедник, К.О. Нови Град, К.О. Палић, К.О. Стари Град, на катастарским парцелама према списку приложеном у Главној свесци, одређује се:

Небојша Марковић, маст.инж.грађ. _____ 430 И0102519

Пројектант:	САОБРАЋАЈНИ ИНСТИТУТ ЦИП д.о.о., Београд Немањина 6/IV
Одговорно лице/заступник:	Генерални директор: Милутин Игњатовић, дипл.инж. Потпис: 
Број техничке документације:	2020-250-CAO-2/2.4.1.4
Место и датум:	Београд, април 2021.год.

2/2.4.1.4.4. ИЗЈАВА ОДГОВОРНОГ ПРОЈЕКТАНТА ПРОЈЕКТА

Одговорни пројектант **ПРОЈЕКТА ТРАСЕ ПРУГЕ И СТАНИЦА - ДОЊИ И ГОРЊИ СТРОЈ - 2/2.4.1.4 Пројекат трасе пруге и станица - доњи и горњи строј - отворена пруга Врбас Нова - Ловћенац-Мали Иђош део 4/5 – попречни профили**, који је део ПГД - Пројекта за грађевинску дозволу за изградњу пруге Београд - Суботица државна граница (Келебија), **ДЕОНИЦА ПРУГЕ НОВИ САД - СУБОТИЦА - ДРЖАВНА ГРАНИЦА (КЕЛЕБИЈА)**, у Новом Саду, Кисачу, Степановићеву, Змајеву, Врбасу, Ловћенцу, Малом Иђошу, Бачкој Тополи, Жеднику, Наумовићеву и Суботици, К.О. Нови Сад I, К.О. Нови Сад IV, К.О. Кисач, К.О. Руменка, К.О. Степановићево, К.О. Ченеј, К.О. Бачко Добро Поље, К.О. Врбас, К.О. Врбас - град, К.О. Змајево, К.О. Куцура, К.О. Ловћенац, К.О. Мали Иђош, К.О. Фекетић, К.О. Бачка Топола, К.О. Бачка Топола - Град, К.О. Мали Београд, К.О. Биково, К.О. Доњи Град, К.О. Жедник, К.О. Нови Град, К.О. Палић, К.О. Стари Град, на катастарским парцелама према списку приложеном у Главној свесци:

Небојша Марковић, маст.инж.грађ.

ИЗЈАВЉУЈЕМ

1. да је пројекат у свему у складу са издатим Локацијским условима:

-бр. ROP-MSGI-28188-LOCH-4/2020, Заводни број: 350-02-00031/2020-14 од 06.04.2020,

-бр. ROP-MSGI-28188-LOCH-4/2020, Заводни број: 350-02-00031/2020-14 од 07.04.2020 –
Решење о исправци грешке,

-бр. ROP-MSGI-7141-LOC-1/2020, Заводни број: 350-02-00109/2020-14 од 08.05.2020,

-бр. ROP-MSGI-931-LOC-3/2020, Заводни број: 350-02-00192/2020-14 од 29.05.2020;

2. да је пројекат израђен у складу са Законом о планирању и изградњи, прописима, стандардима и нормативима из области изградње објеката и правилима струке;

3. да је пројекат у свему у складу са начинима за обезбеђење испуњења основних захтева за објекат прописаних елаборатима и студијама.


Одговорни пројектант:

Небојша Марковић, маст.инж.грађ.

Број лиценце:

430 ИО102519

Потпис:

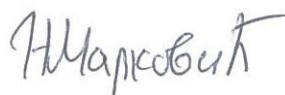







Број техничке документације:

2020-250-САО-2/2.4.1.4

Место и датум:

Београд, април 2021.год.









2/2.4.1.4.7 ГРАФИЧКА ДОКУМЕНТАЦИЈА

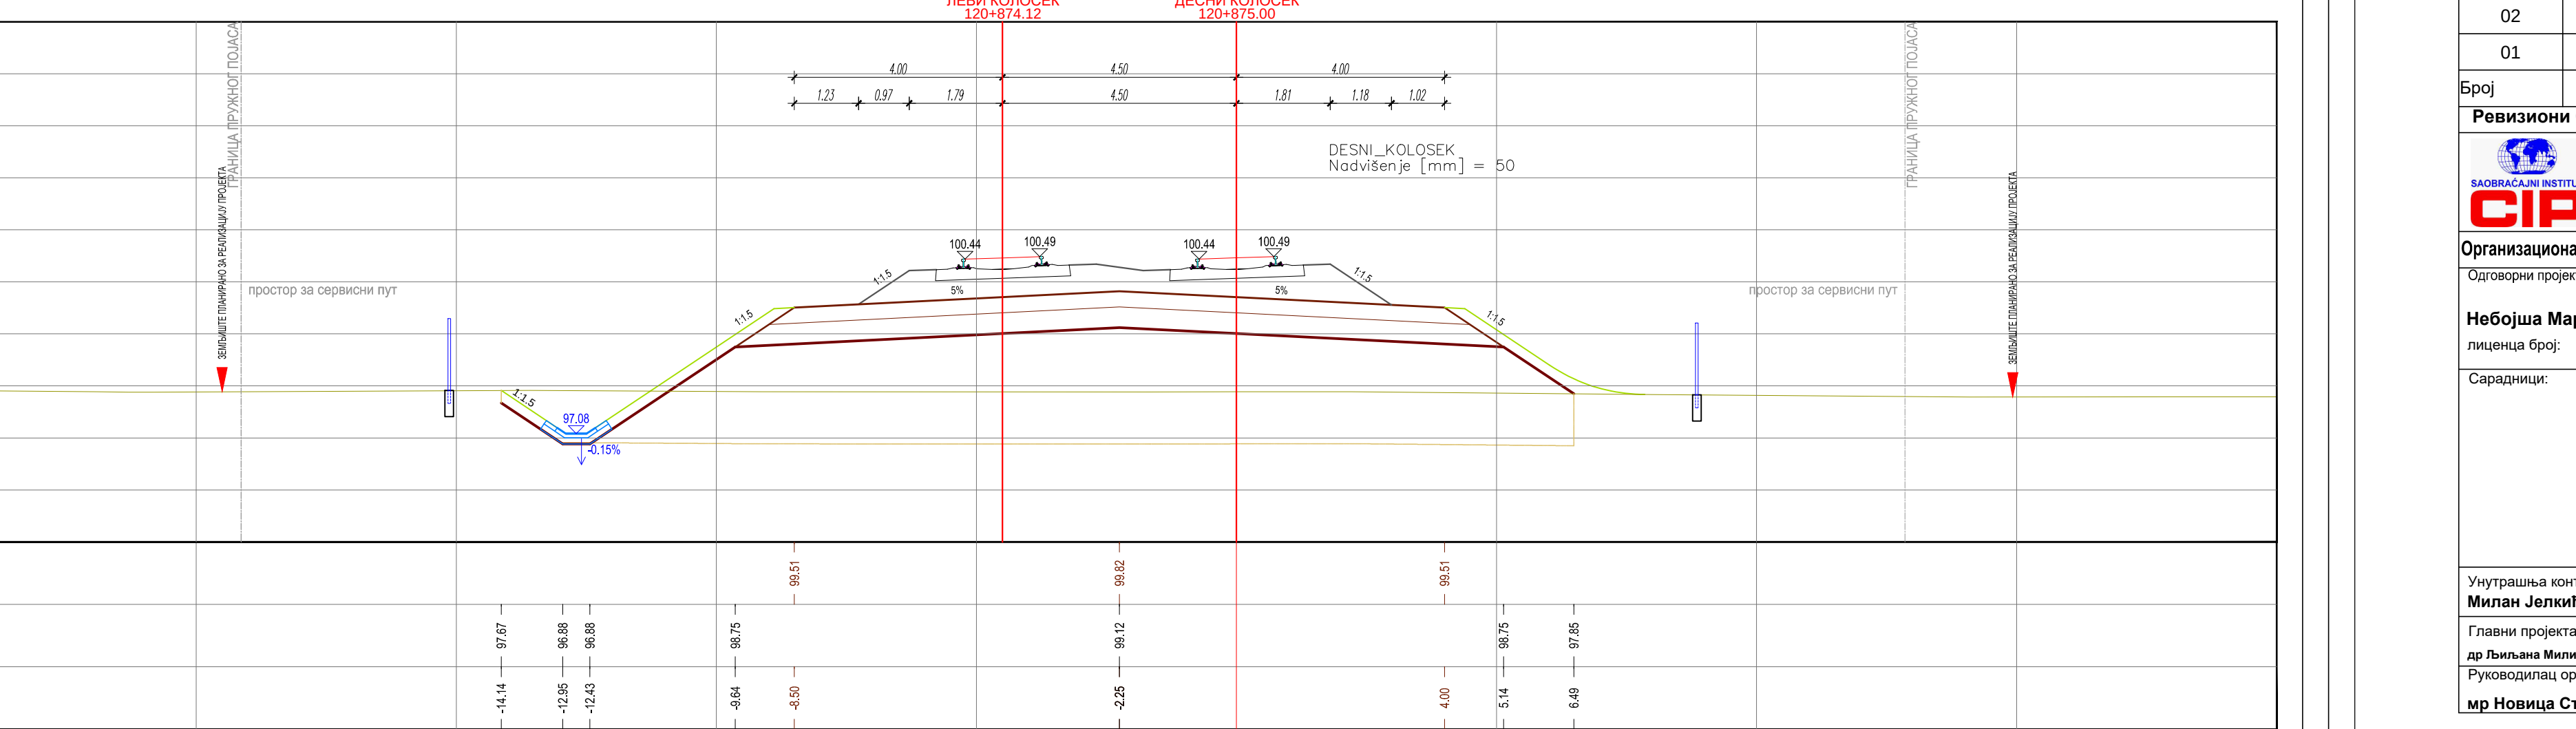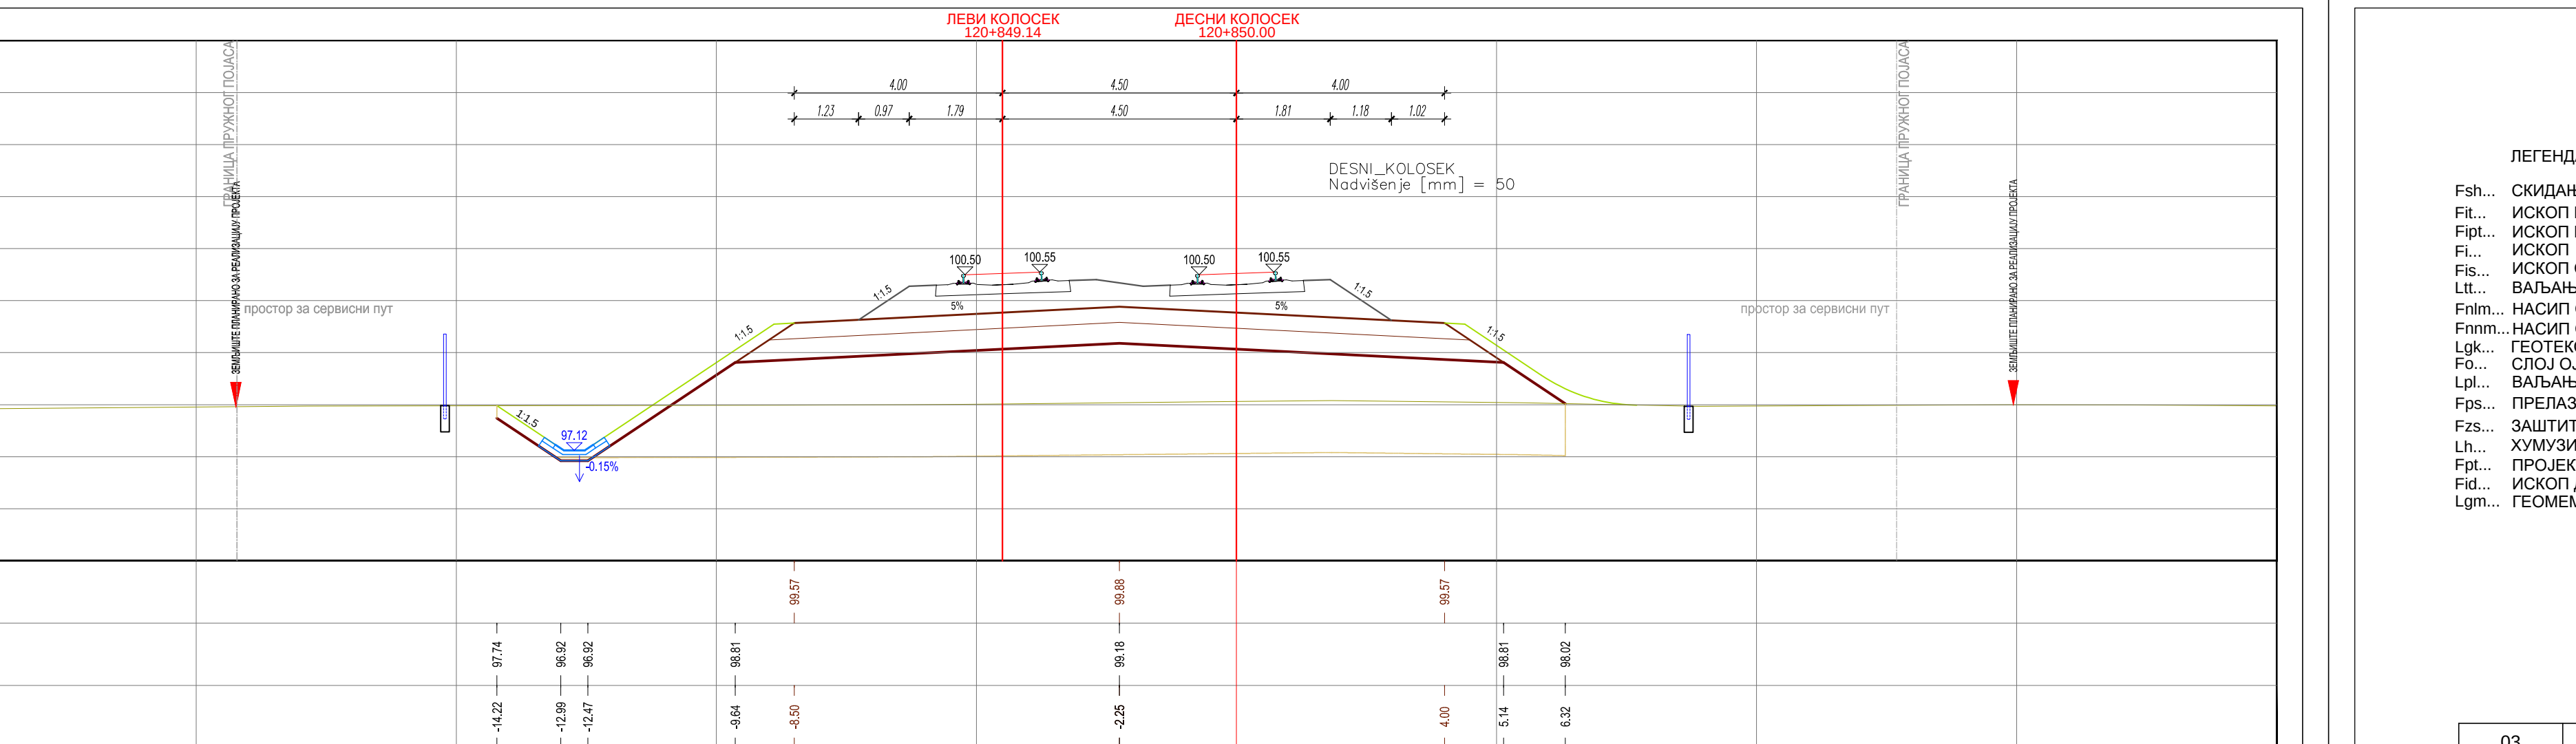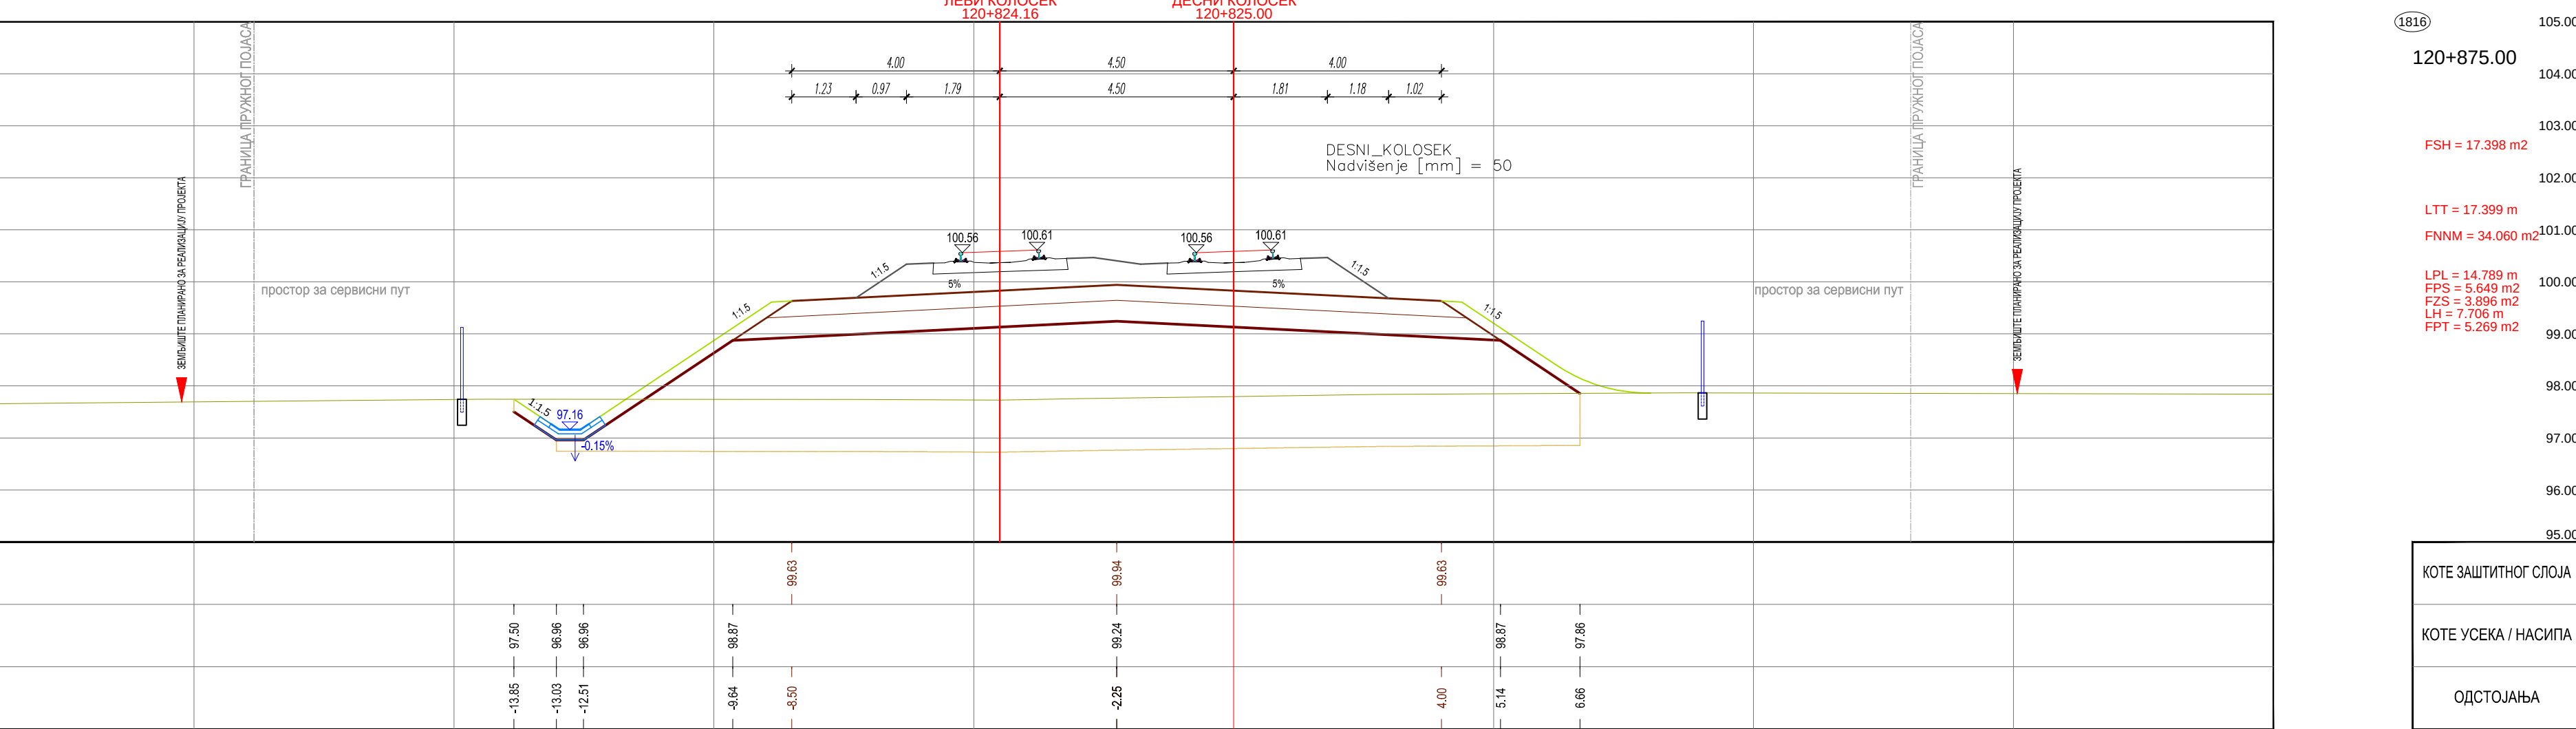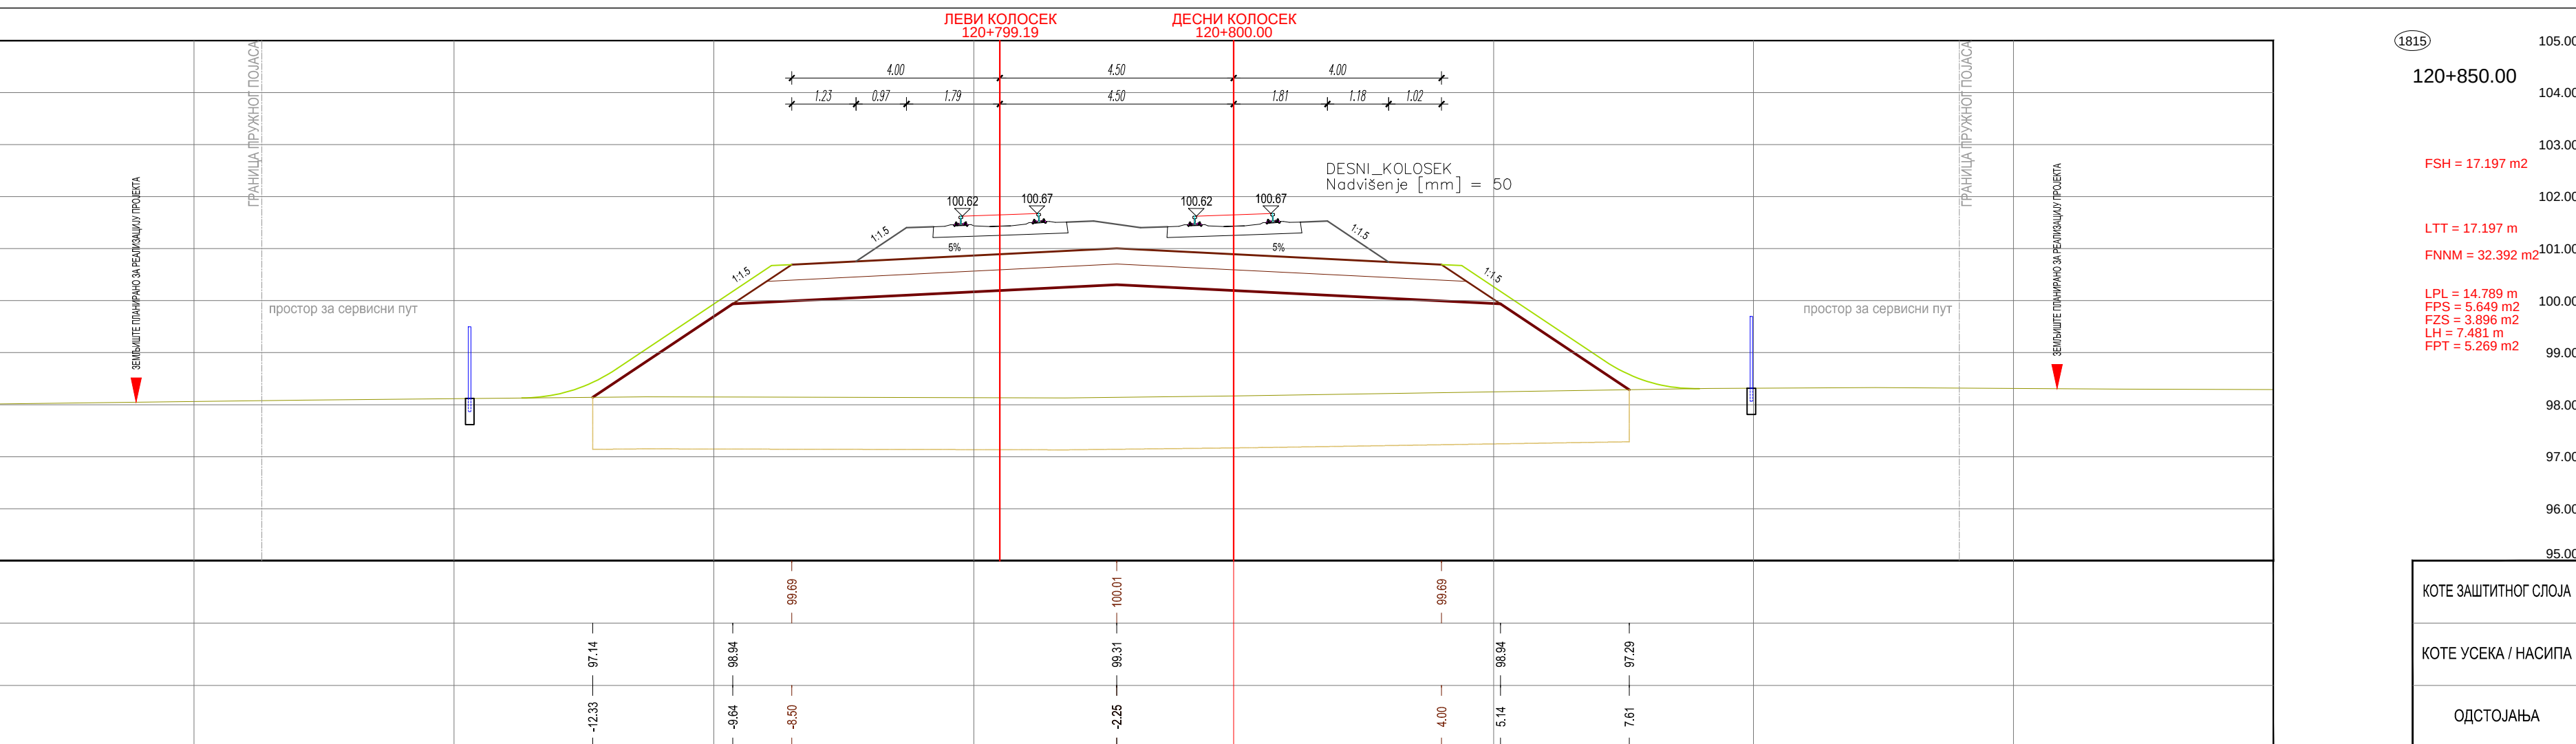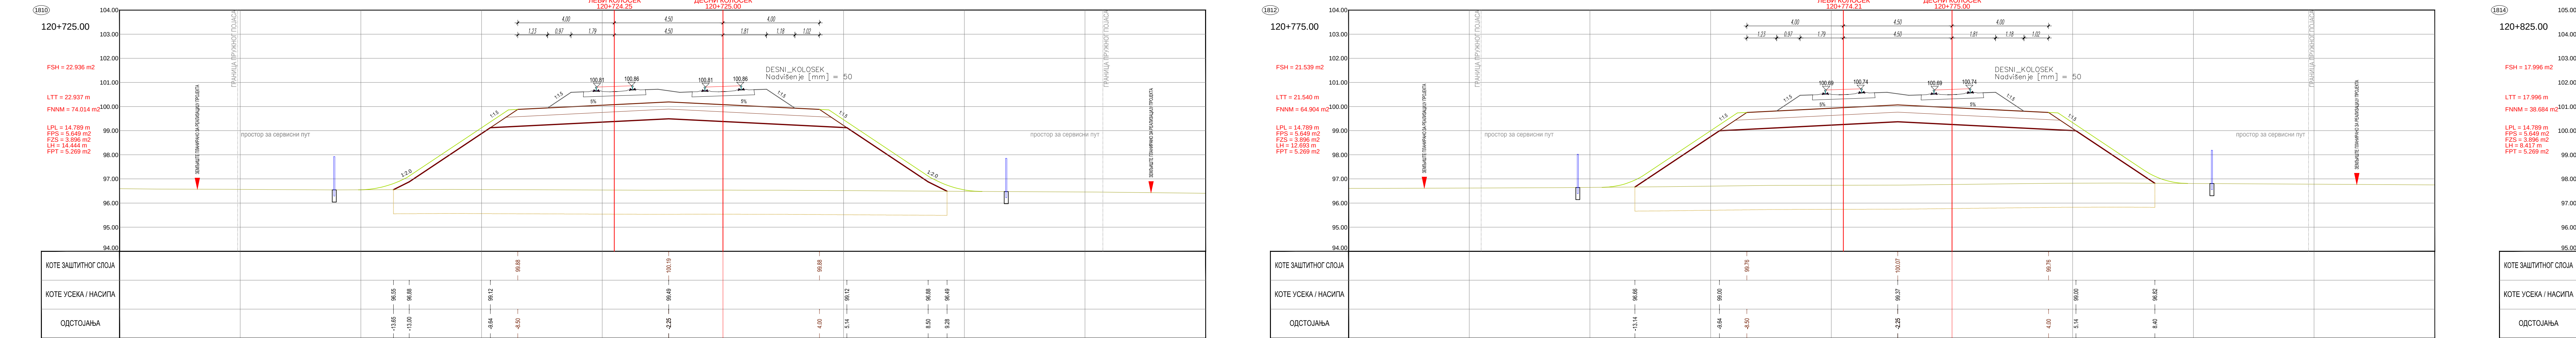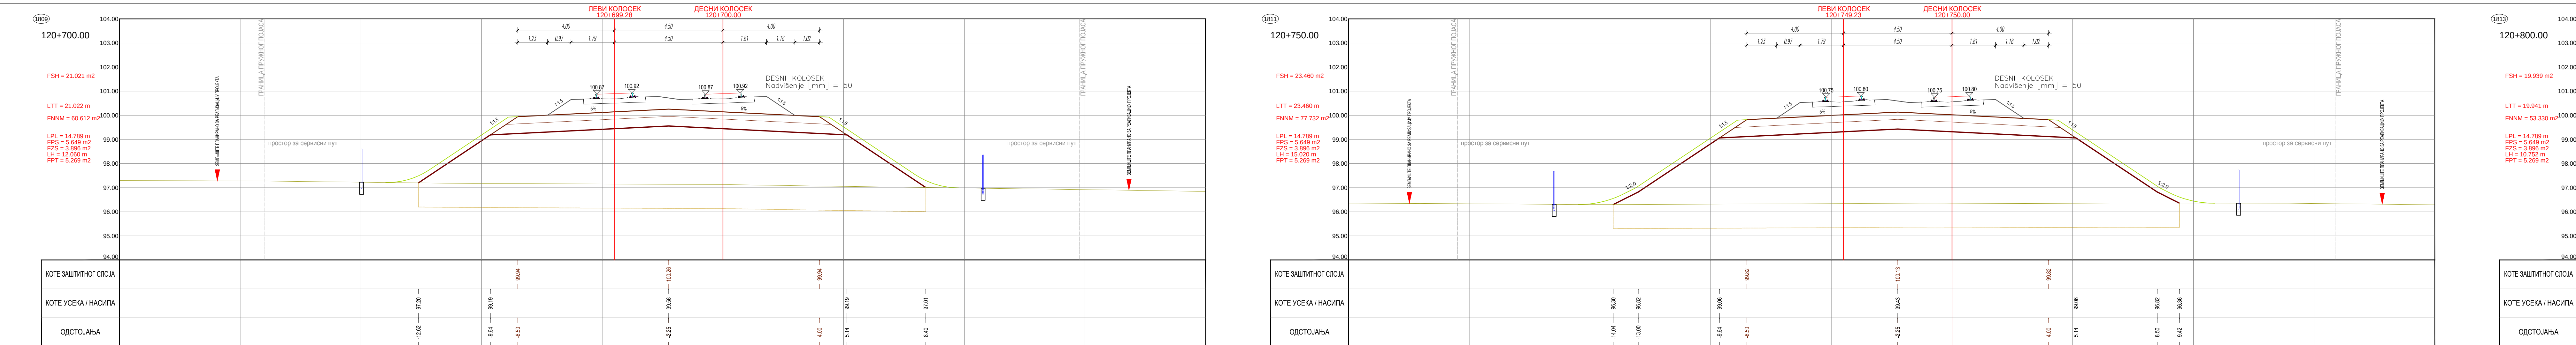

ЛЕГЕНДА:

Fsh... СКИДАЊЕ ХУМУСА
Fpl... ИСКОП ПОСТОЈЕЋЕГ ТУЦАНИКА
Fpr... ИСКОП ПОСТОЈЕЋЕГ ТАМПОНА
Fis... ИСКОП СТЕПЕНИЦА
Fli... ВАЊАЊЕ ТЕМЕЉНОГ ТЛА
Fnlm... НАСИП ОД ПОЖАЊНОГ МАТЕРИЈАЛА
Fnm... НАСИП ОД НЕКОХЕРЕНТНОГ МАТЕРИЈАЛА
Fok... ГЕОТЕКСТИЛ-ГЕОМЕМБРА
Fol... СПОЈ СЈАЧАЊА НАСИПА-ЗАМЕНЕ ТЛА
Fpl... ПРЕЛАЗНИ СЛОЈ
Fps... ЗАШТИТНИ СЛОЈ
Lh... ХУМУЗИРАЊЕ
Fpl... ПРОЈЕКТОВАНИ ТУЦАНИК
Fid... ИСКОП ДРЕНАЖЕ
Lgtm... ГЕОМЕМБРАНА




03		
02		
01		
Број	Датум	Опис
Ревизиони блок:		
САОБРАЋАЈНИ ИНСТИТУТ ЦИП, д.о.о.		
Немањина 6; 11000 Београд, Србија Тел: 011/3618-134; Факс: 011/3618-324; web site: www.sicp.co.rs		
Организациона јединица: САОБРАЋАЈНИЦЕ		
Одговорни пројектант:	Инвеститор: ПРОЈЕКТ: ИНФРАСТРУКТУРА ЖЕЛЕЗНИЦЕ СРБИЈЕ "А.Д.	
Небојина Марковић, маг.инж.грађ.	Национални магистар	
Лиценца Број:	43010102519	
Сарадници:	Општина: БЕОГРАД - СУБОТИЦА - ДРЖАВНА ГРАНИЦА (ПЕТЕВАЈА) Деојница: ДРЖАВНА ГРАНИЦА (ПЕТЕВАЈА)	
Унутрашња контрола:	Милан Јеленић, дипл.грађ.инж.	Цртеж: ПОПРЕЧНИ ПРОФИЛИ
Главни пројектант:	др Попелица Милош, магистар, дипл. грађ. инж.	Размера: 1:100
Руководилац организационе јединице:	мр Новица Стевановић, дипл.грађ.инж.	Врста тек. док.: ПГД
Датум:	4.2020.	Цртеж бр. 2020-250-САО-2/2, 4.1.4.7.3.4.7

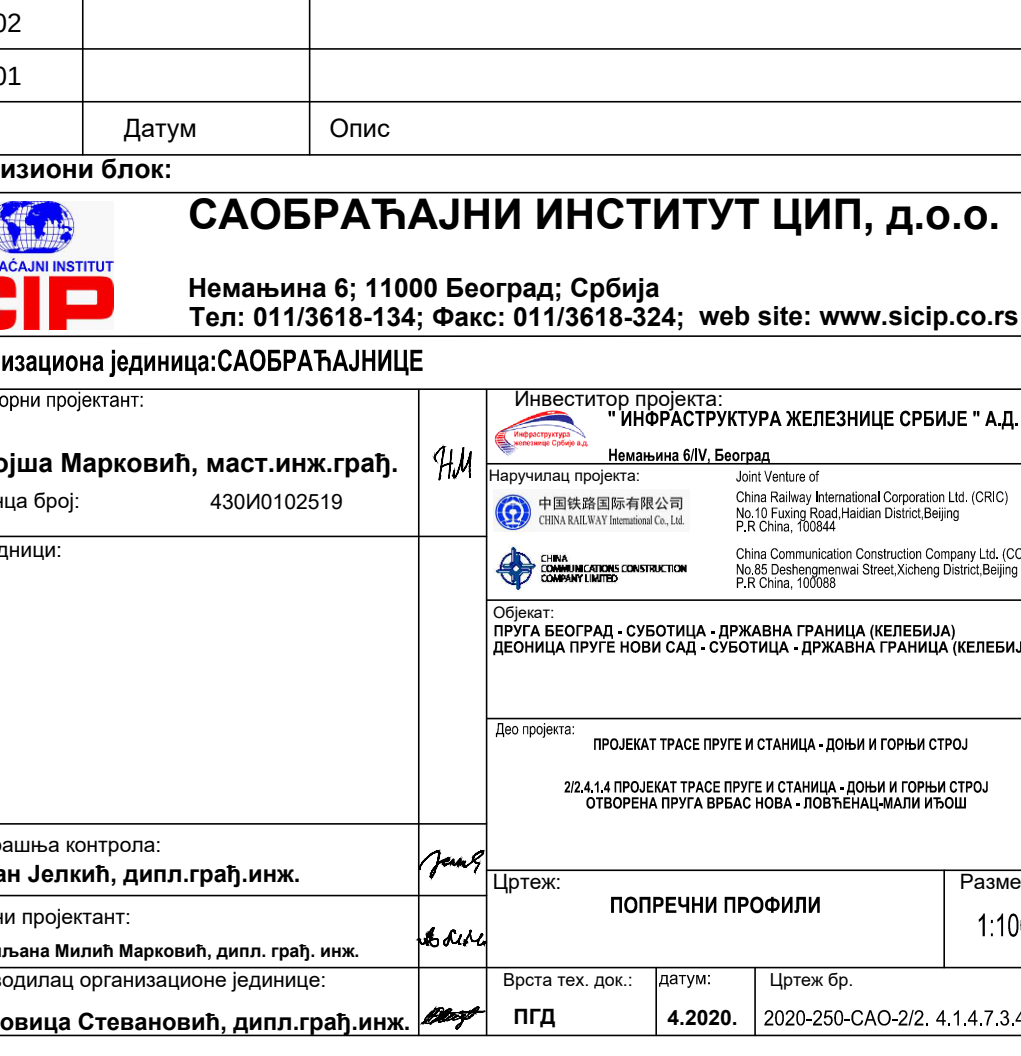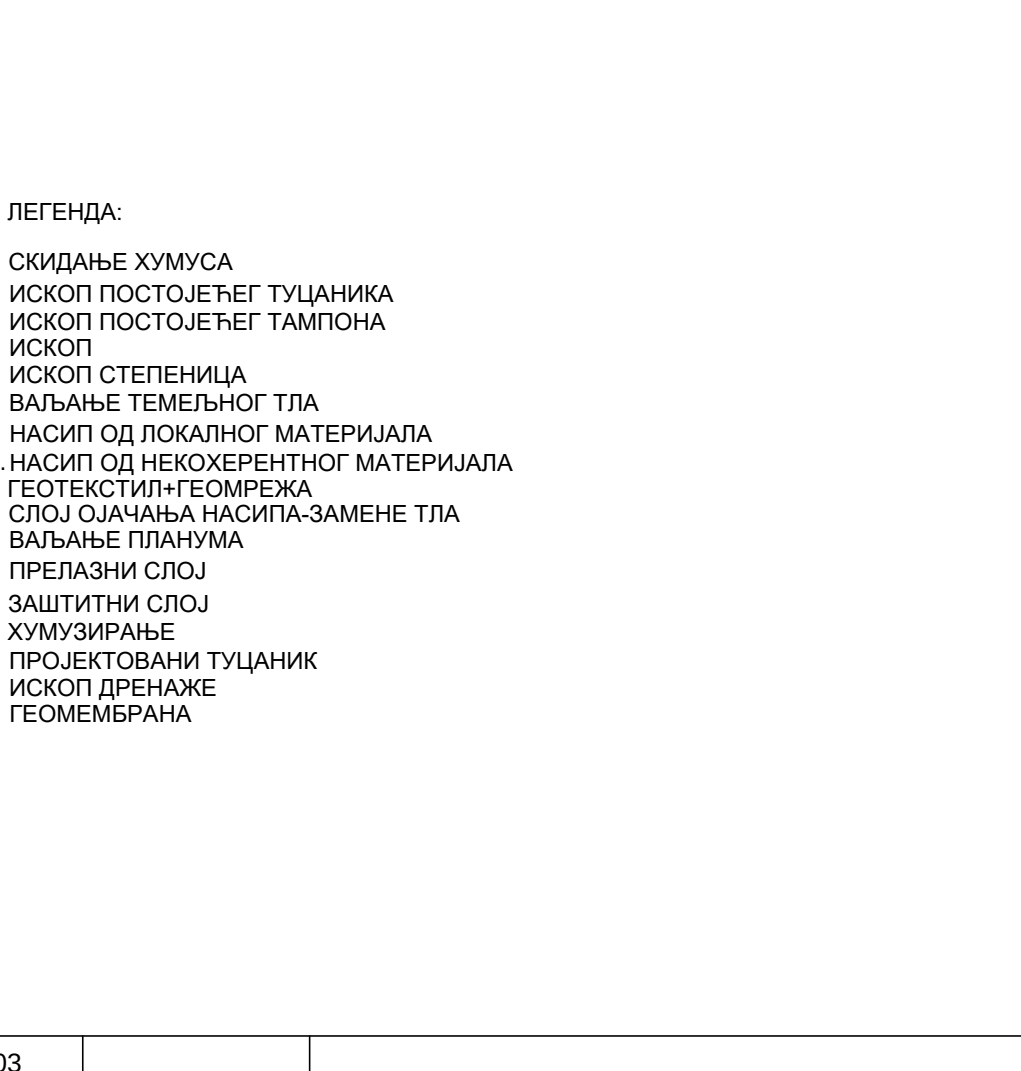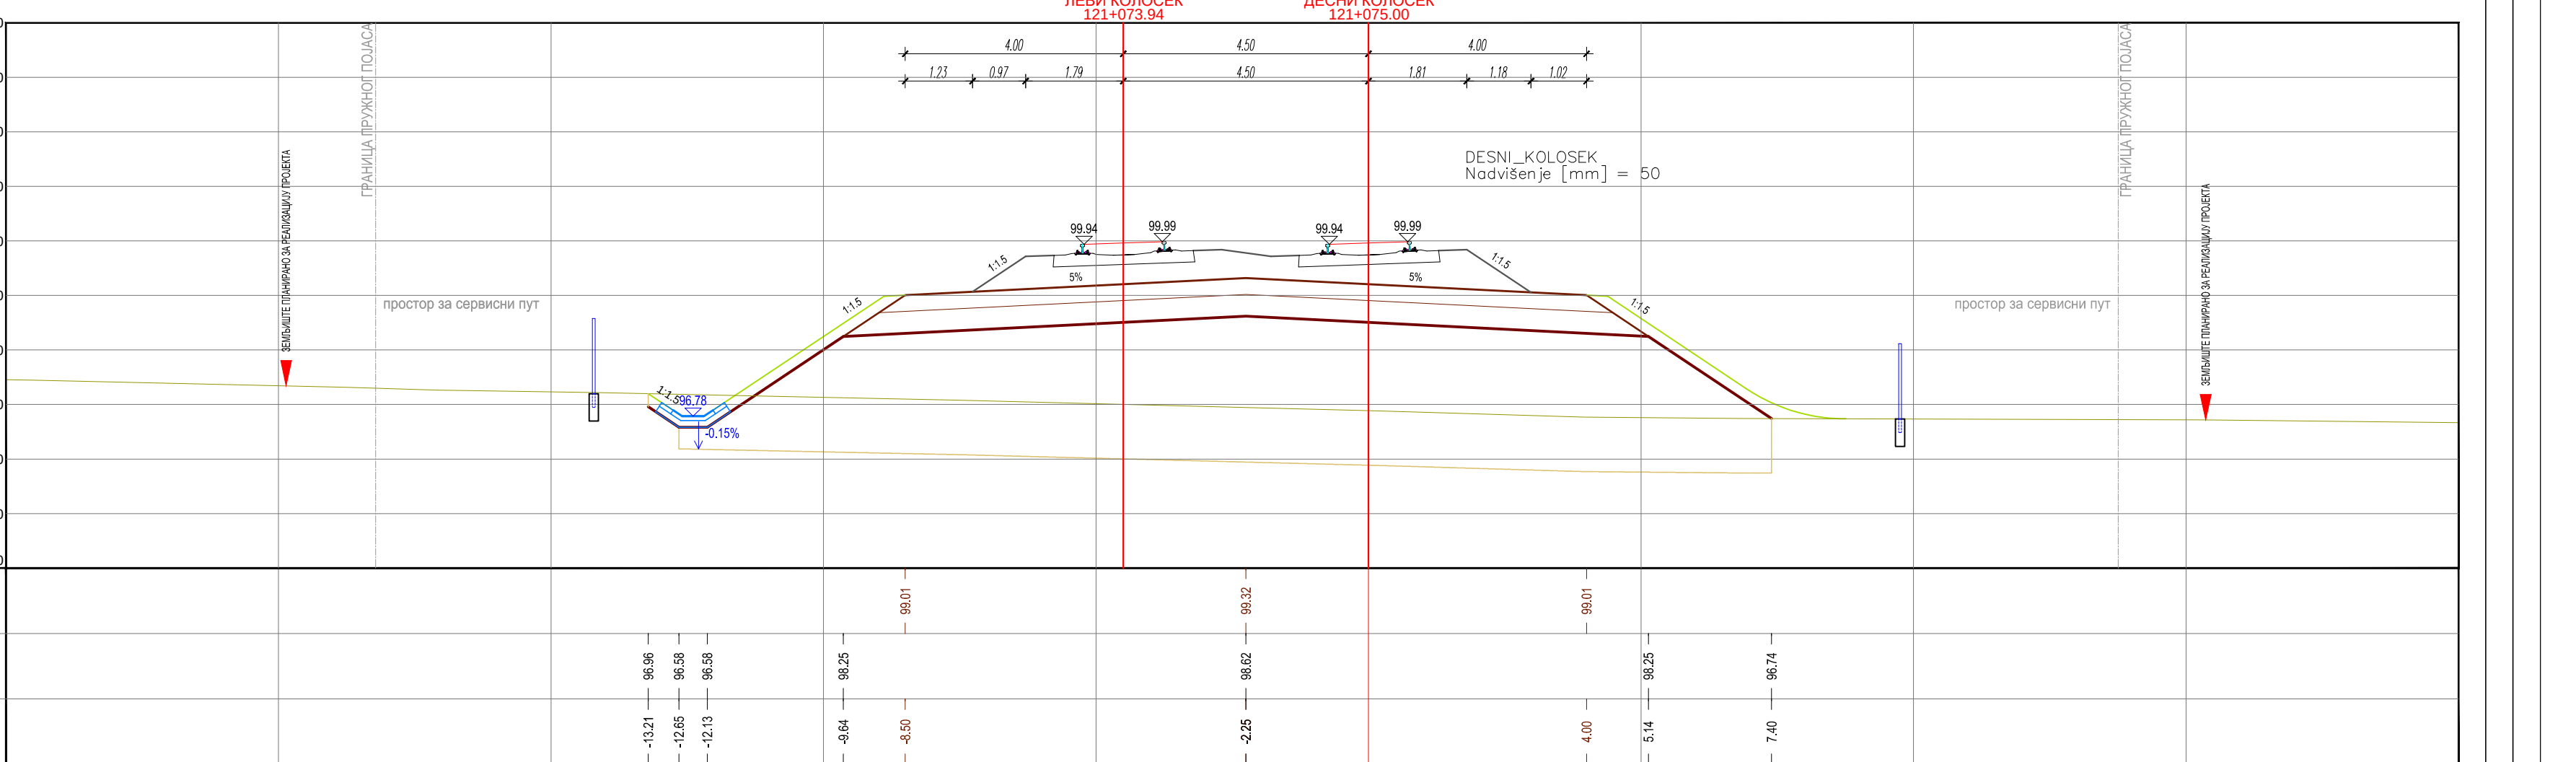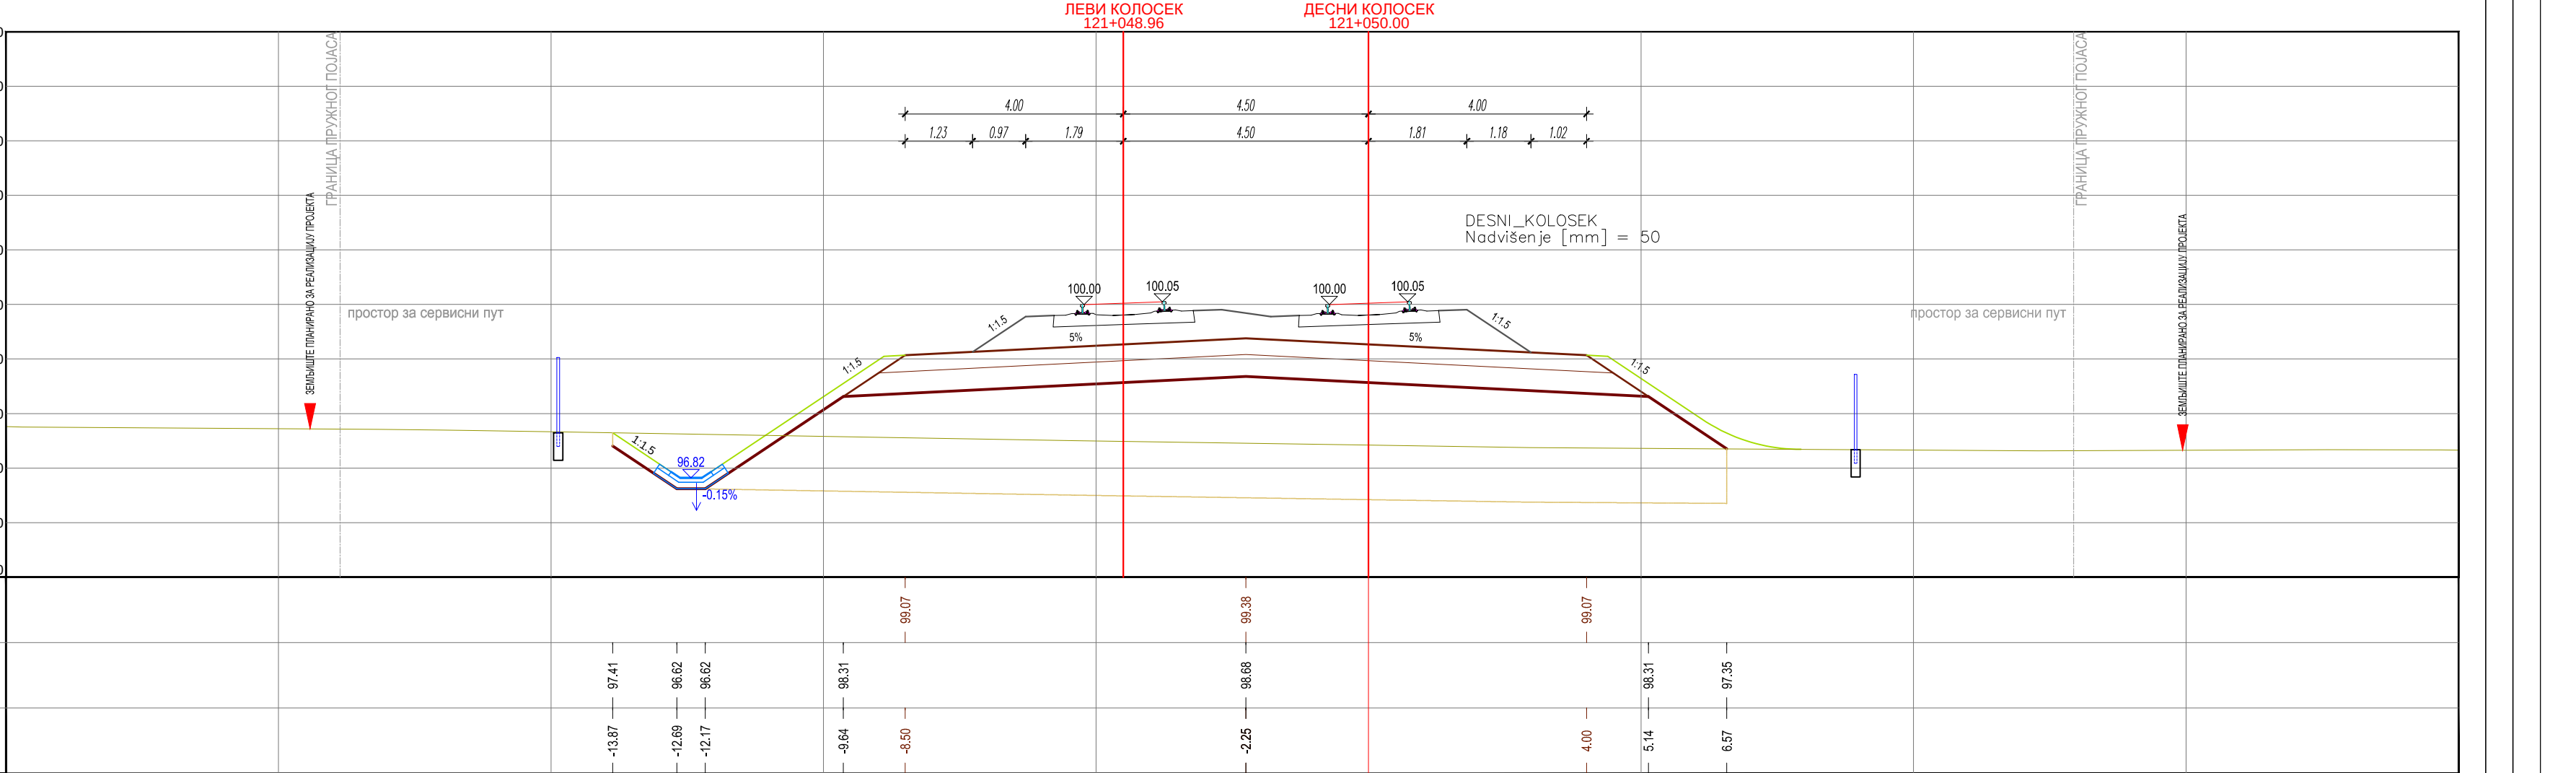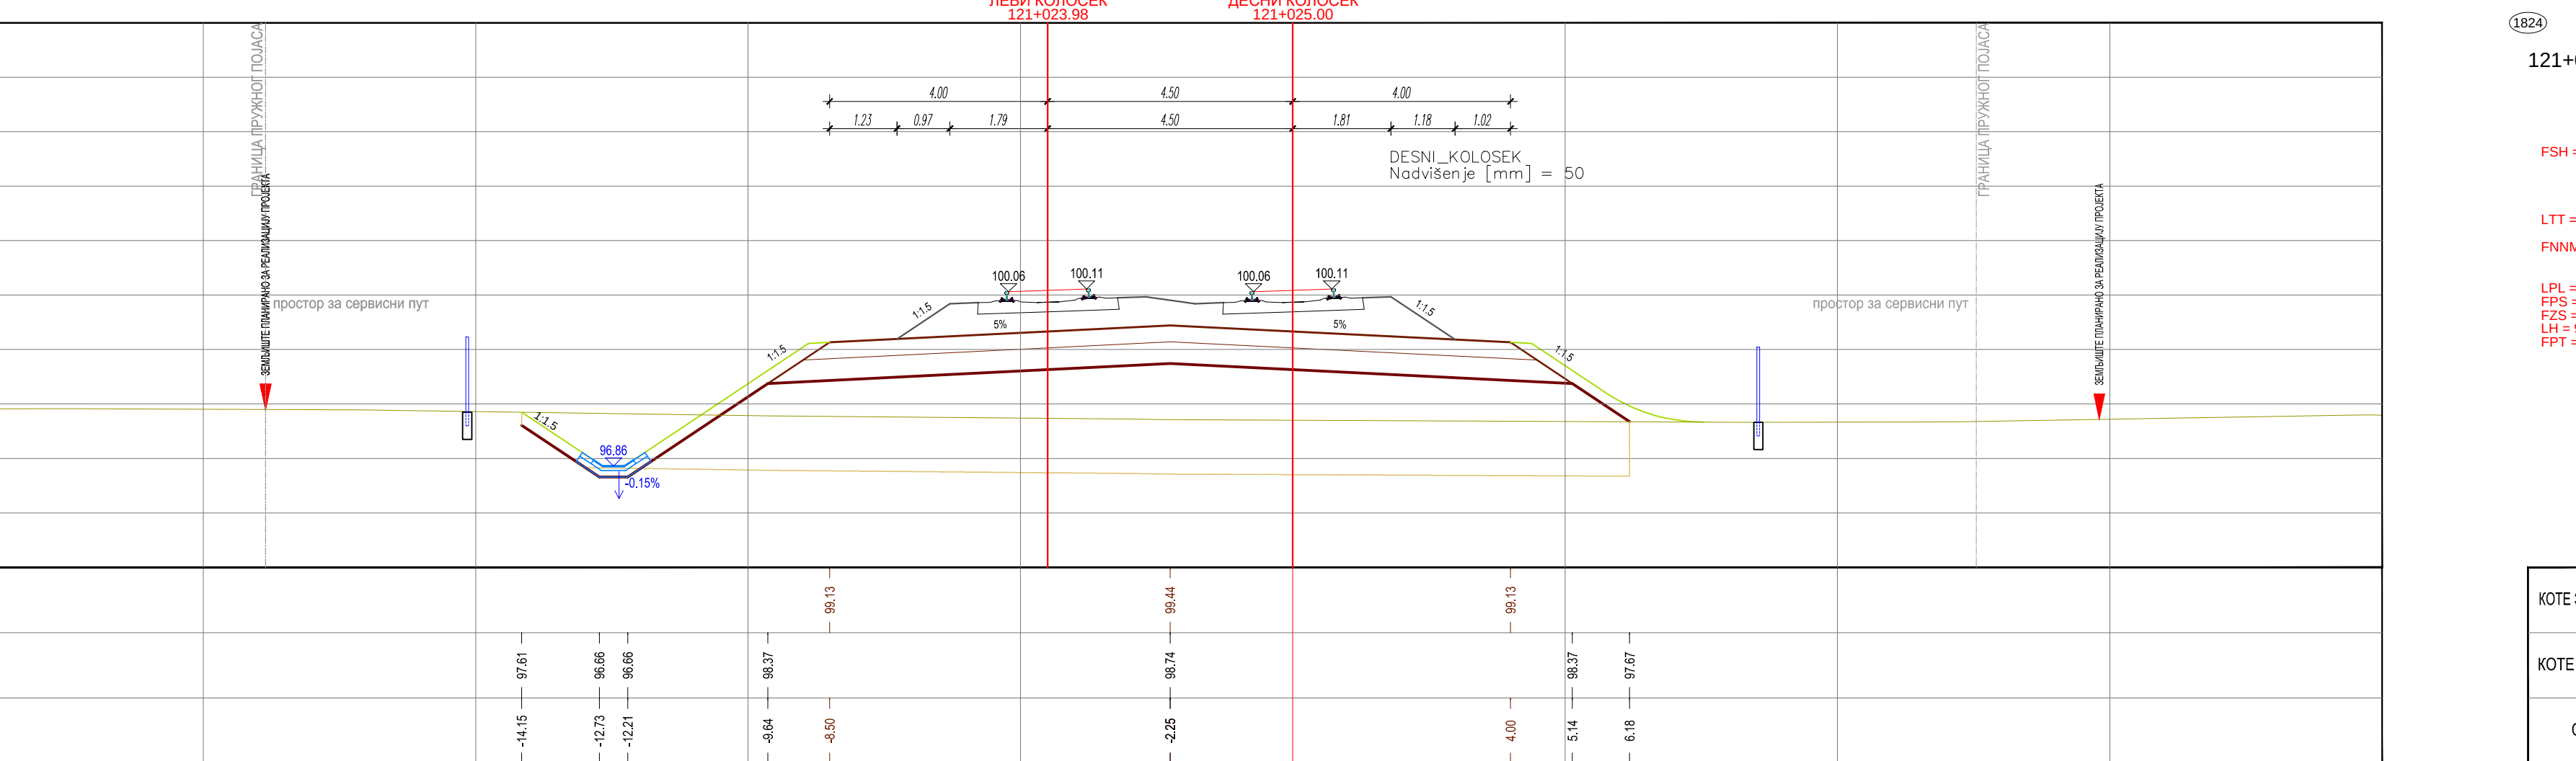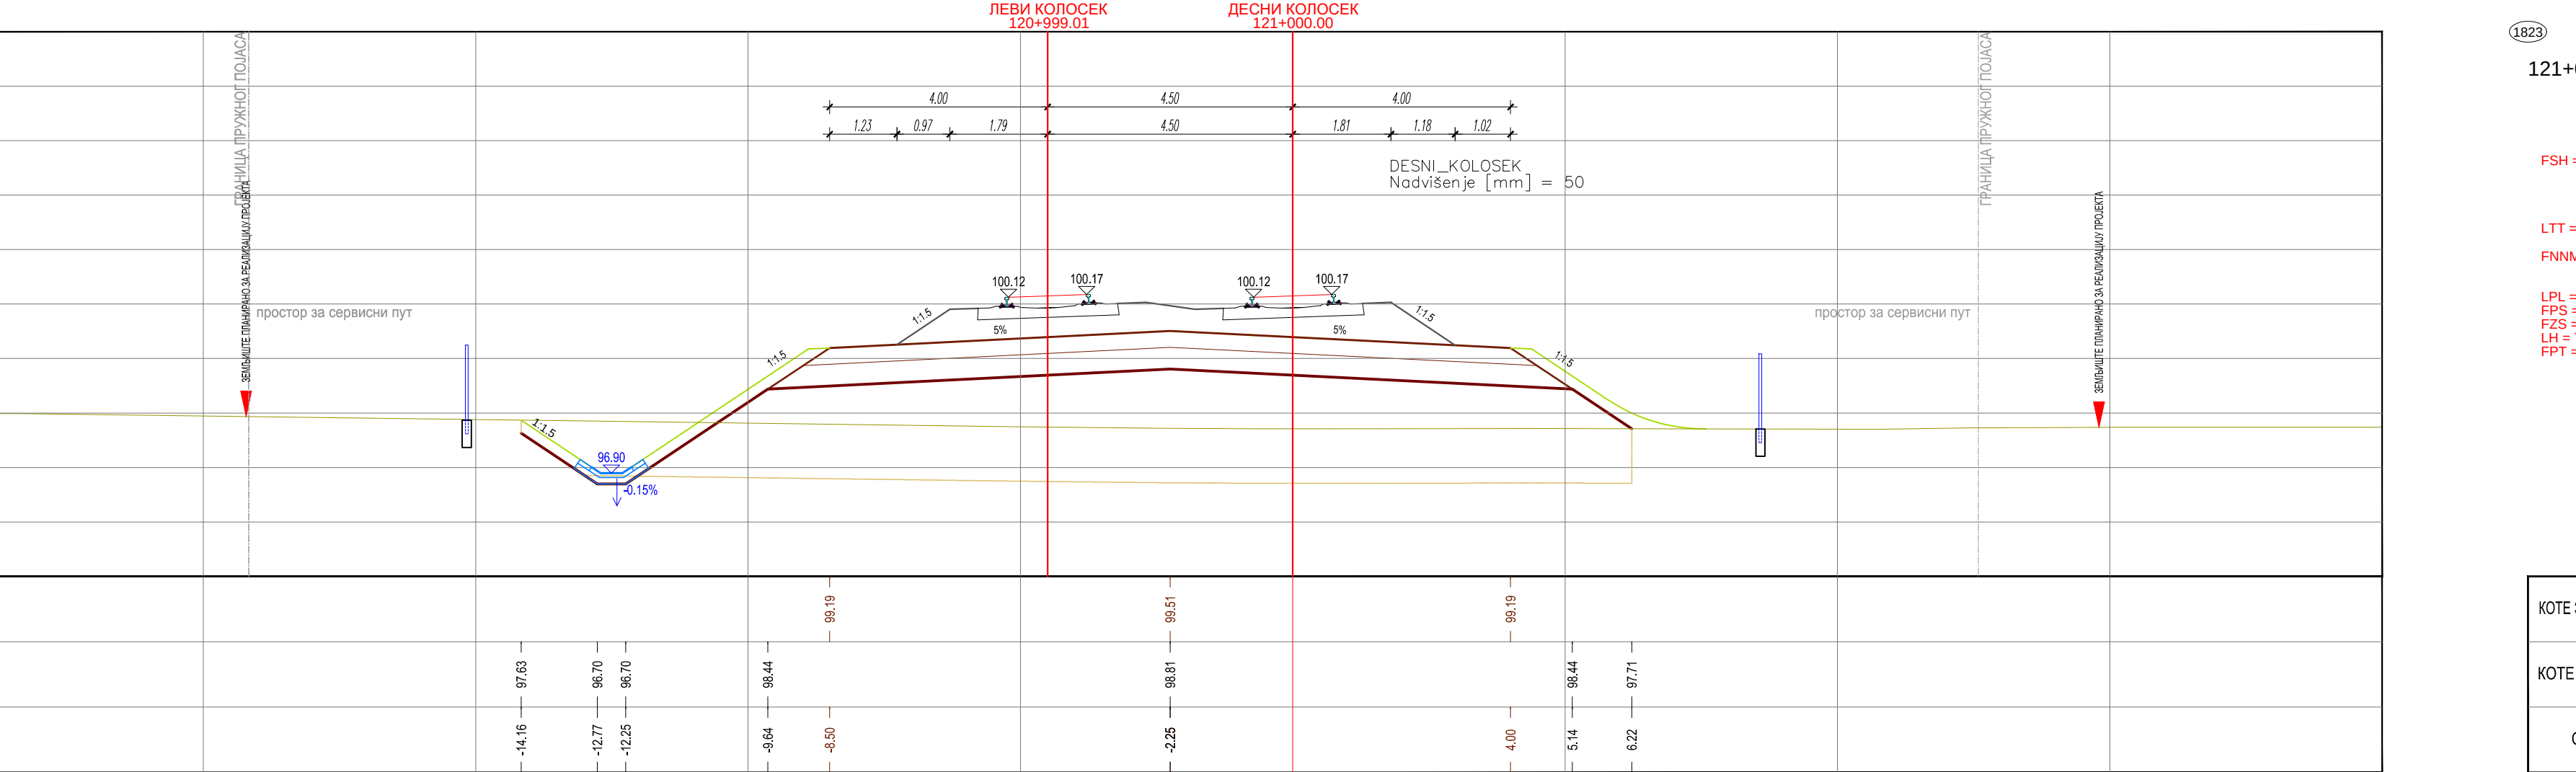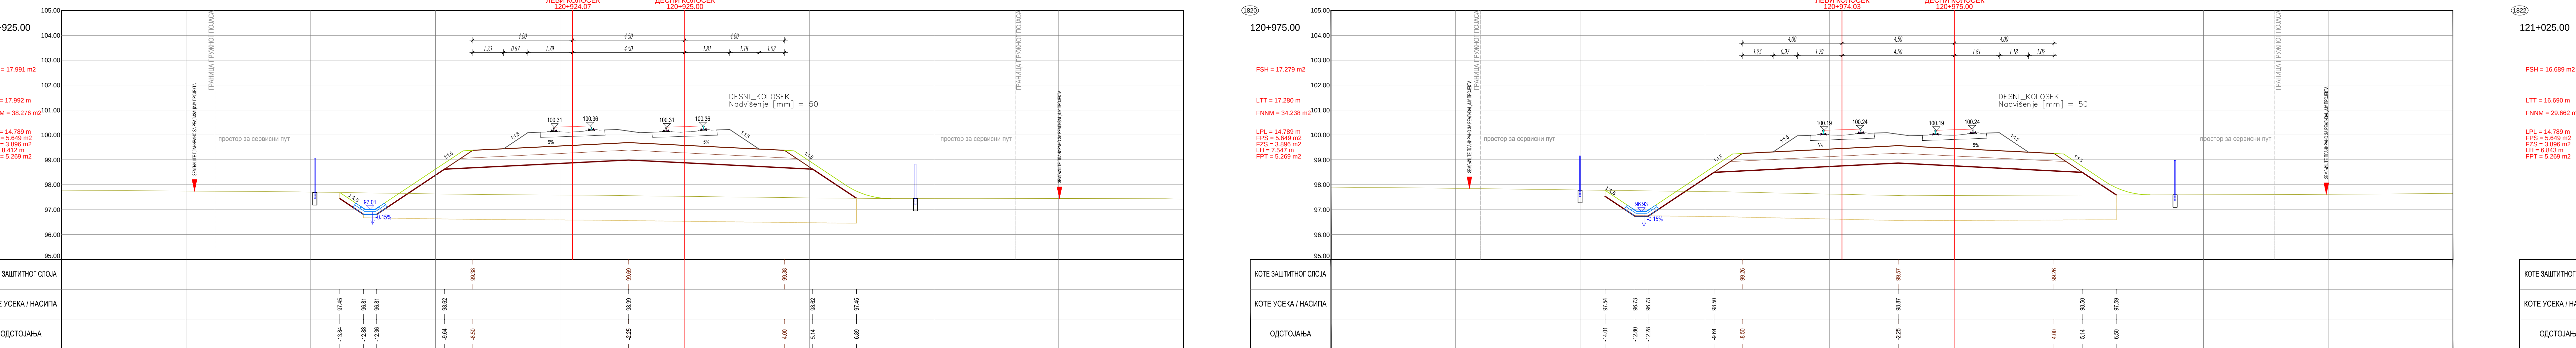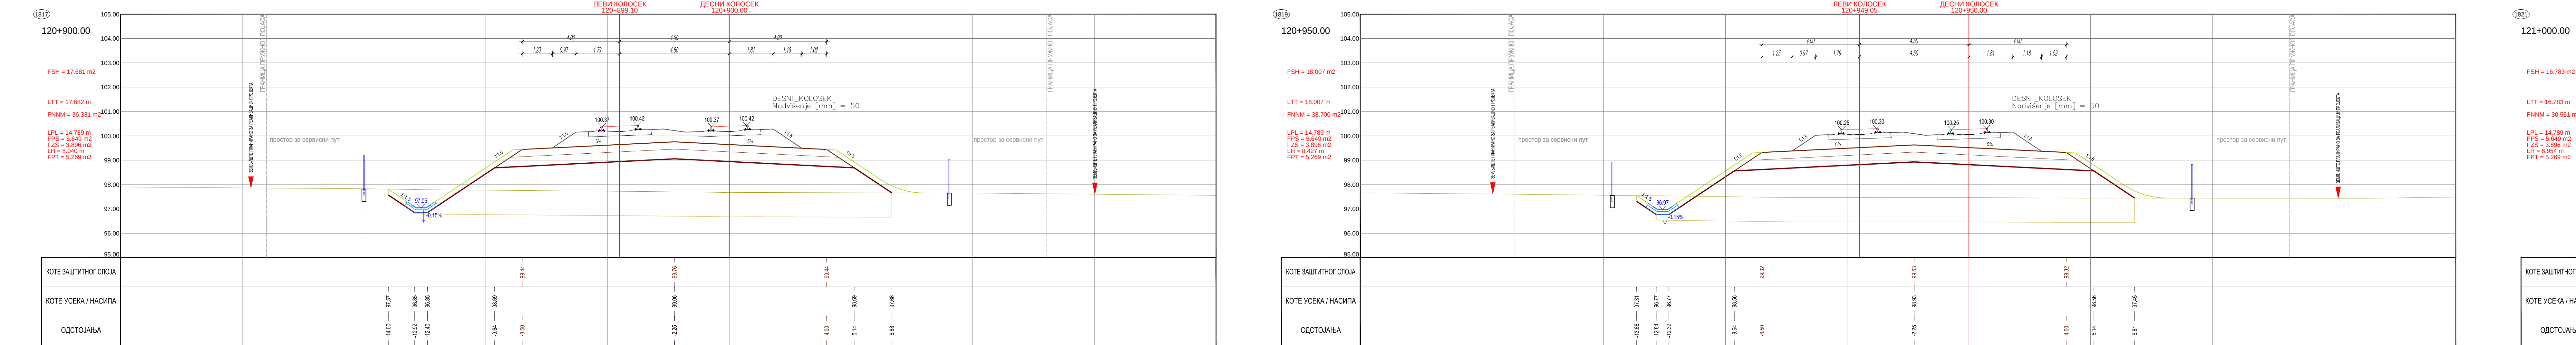





ЛЕГЕНДА:

Fsh... СКИДАЊЕ ХУМУСА
Fpl... ИСКОП ПОСТОЈЕЋЕГ ТУЦАНИКА
Fpl... ИСКОП ПОСТОЈЕЋЕГ ТАМПОНА
Fl... ИСКОП
Fis... ИСКОП СТЕПЕНИЦА
Lit... ВАЉАЊЕ ТЕМЕЉНОГ ТЛА
Enfm... НАСИП ОД ПОЖАЊНОГ МАТЕРИЈАЛА
Fnnm... НАСИП ОД НЕКОХЕРЕНТНОГ МАТЕРИЈАЛА
Lok... ГЕОТЕКСТИЛ-ГЕОМРЕЖА
Fol... СПОЈ СЛОНАЊА-НАСИПА-ЗАМЕНЕ ТЛА
Fol... ВАЉАЊЕ ПЛАНУМА
Fps... ПРЕЛАЗНИ СЛОЈ
Fzs... ЗАШТИТНИ СЛОЈ
Lh... ХУМУЗИРАЊЕ
Fpl... ПРОЈЕКТОВАНИ ТУЦАНИК
Fid... ИСКОП ДРЕНАЖЕ
Lgtm... ГЕОМЕМБРАНА





03		
02		
01		
Број	Датум	Опис
Ревизиони блок:		
САОБРАЋАЈНИ ИНСТИТУТ ЦИП, д.о.о.		
Немањина 6; 11000 Београд, Србија Тел: 011/3618-134; Факс: 011/3618-324; web site: www.sicp.co.rs		
Организациона јединица: САОБРАЋАЈНИЦЕ		
Одговорни пројектант:	Инвеститор: ПРОЈЕКТ: УНИВЕРЗИТЕТ "ТЕХНИЧКА ШКОЛА" БЕОГРАД	Јавна агенција за пројектовање и изградњу путева и железница
Лице за контакт:	Лице за контакт:	Лице за контакт:
Сарадници:	Сарадници:	Сарадници:
Опис: ПРОЈЕКАТ ТРАСЕ ПУТЕ И СТАНИЈА - ДОЊИ И ГОРЊИ СЛОЈИ 22.1.1. ПРОЈЕКАТ ТРАСЕ ПУТЕ И СТАНИЈА - ДОЊИ И ГОРЊИ СЛОЈИ ОПШТИНА ПУТЕ ПУТЕ ПУТЕ - ДОЊИ И ГОРЊИ СЛОЈИ		
Унутрашња контрола:	Милан Јеленић, дипл. грађ. инж.	Пројекат: ПОПРЕЧНИ ПРОФИЛИ
Главни пројектант:	др. Лазар Милош, дипл. грађ. инж.	Размера: 1:100
Руководилац организационе јединице:	др. Милош Милош, дипл. грађ. инж.	Врста тех. док.: ПГД
др. Новица Стевановић, дипл. грађ. инж.	Датум: 4.2020.	Цртеж бр. 2020-250-САО-2/2, 4.1.4.7.3.48






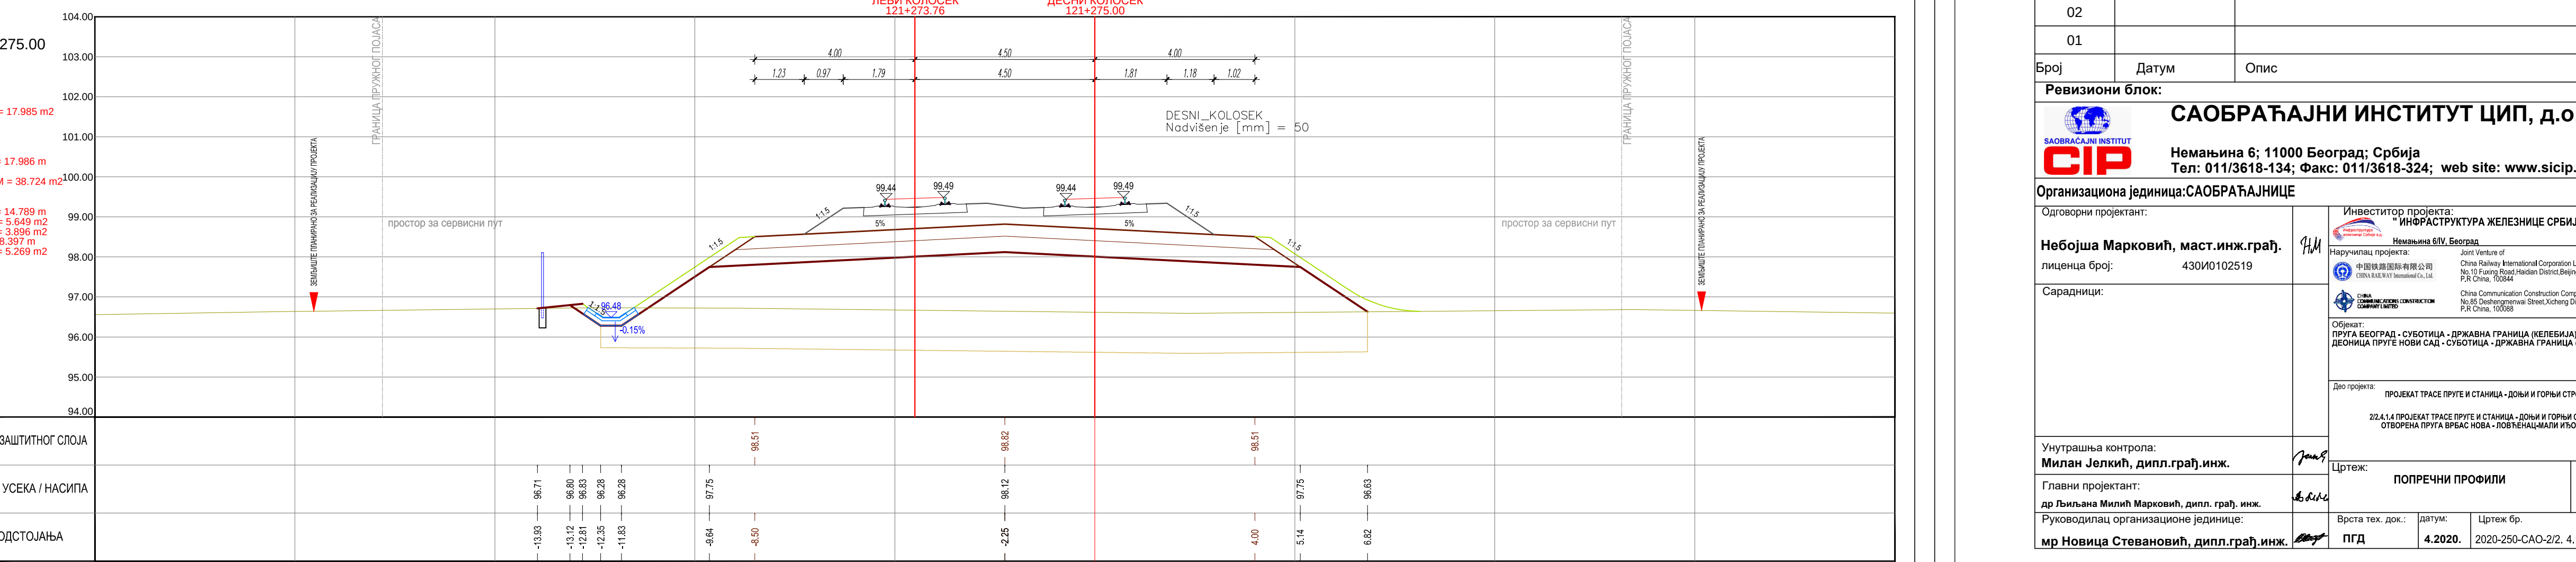
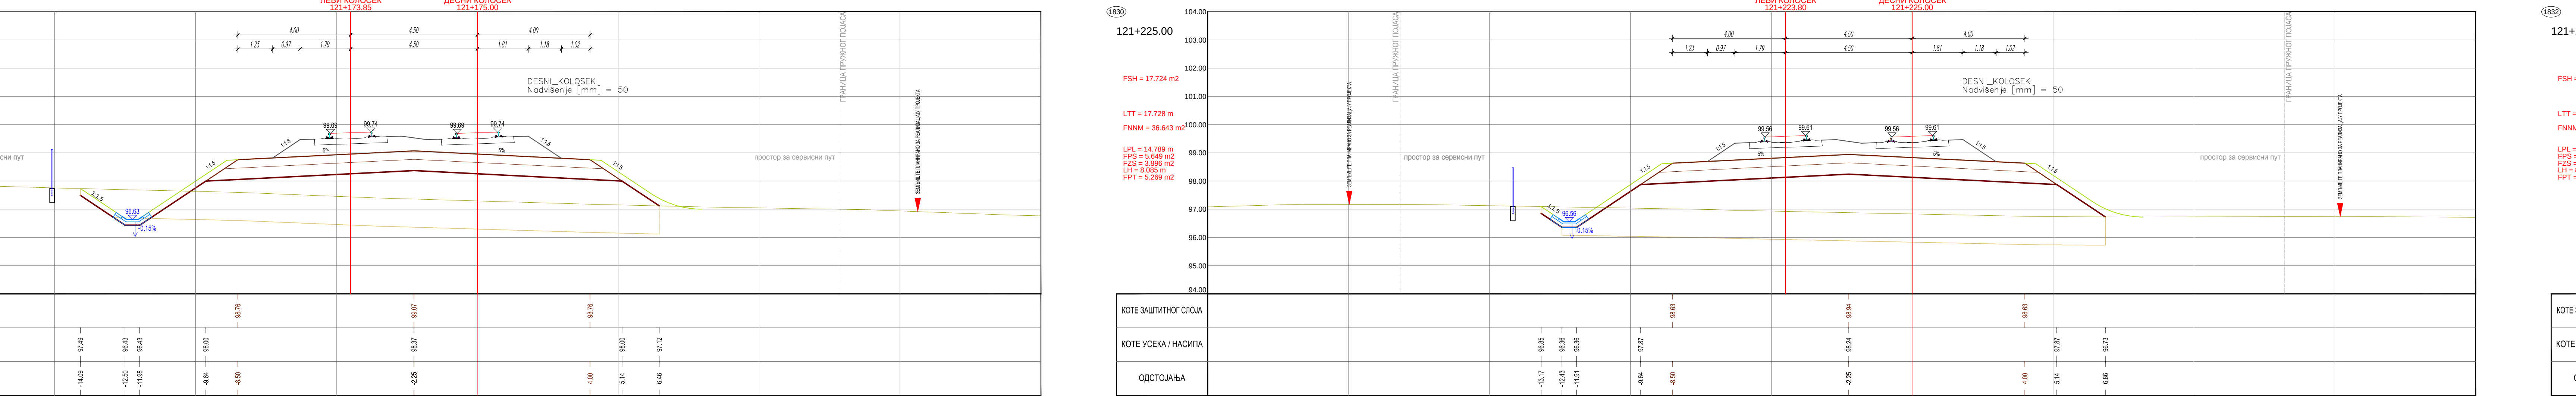
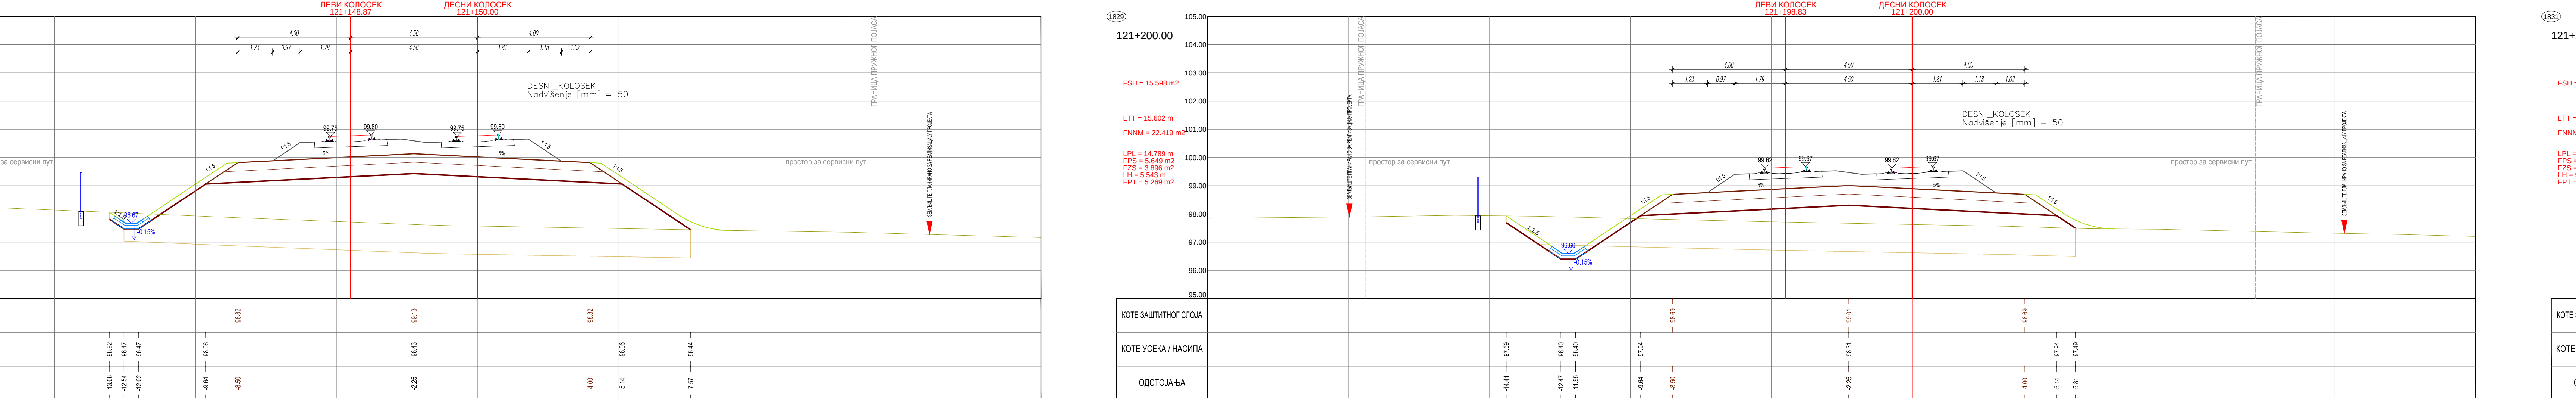


 

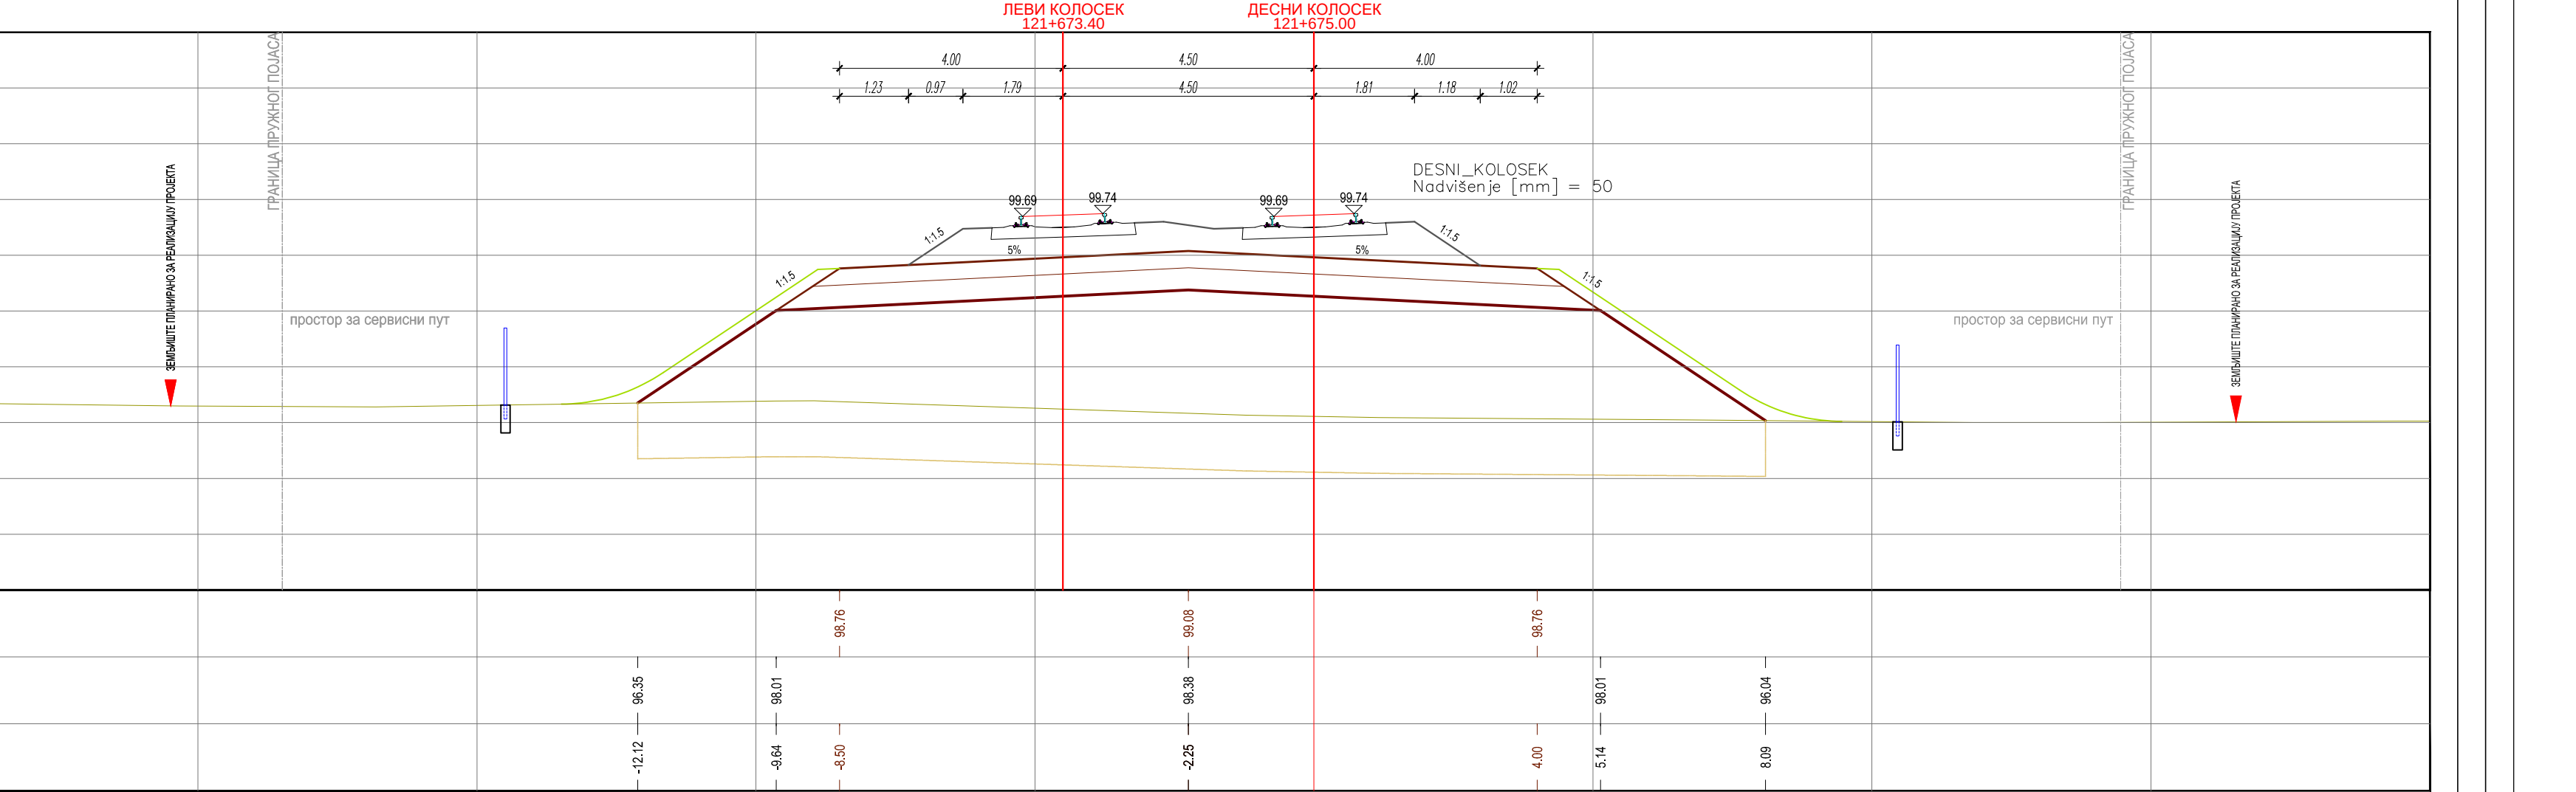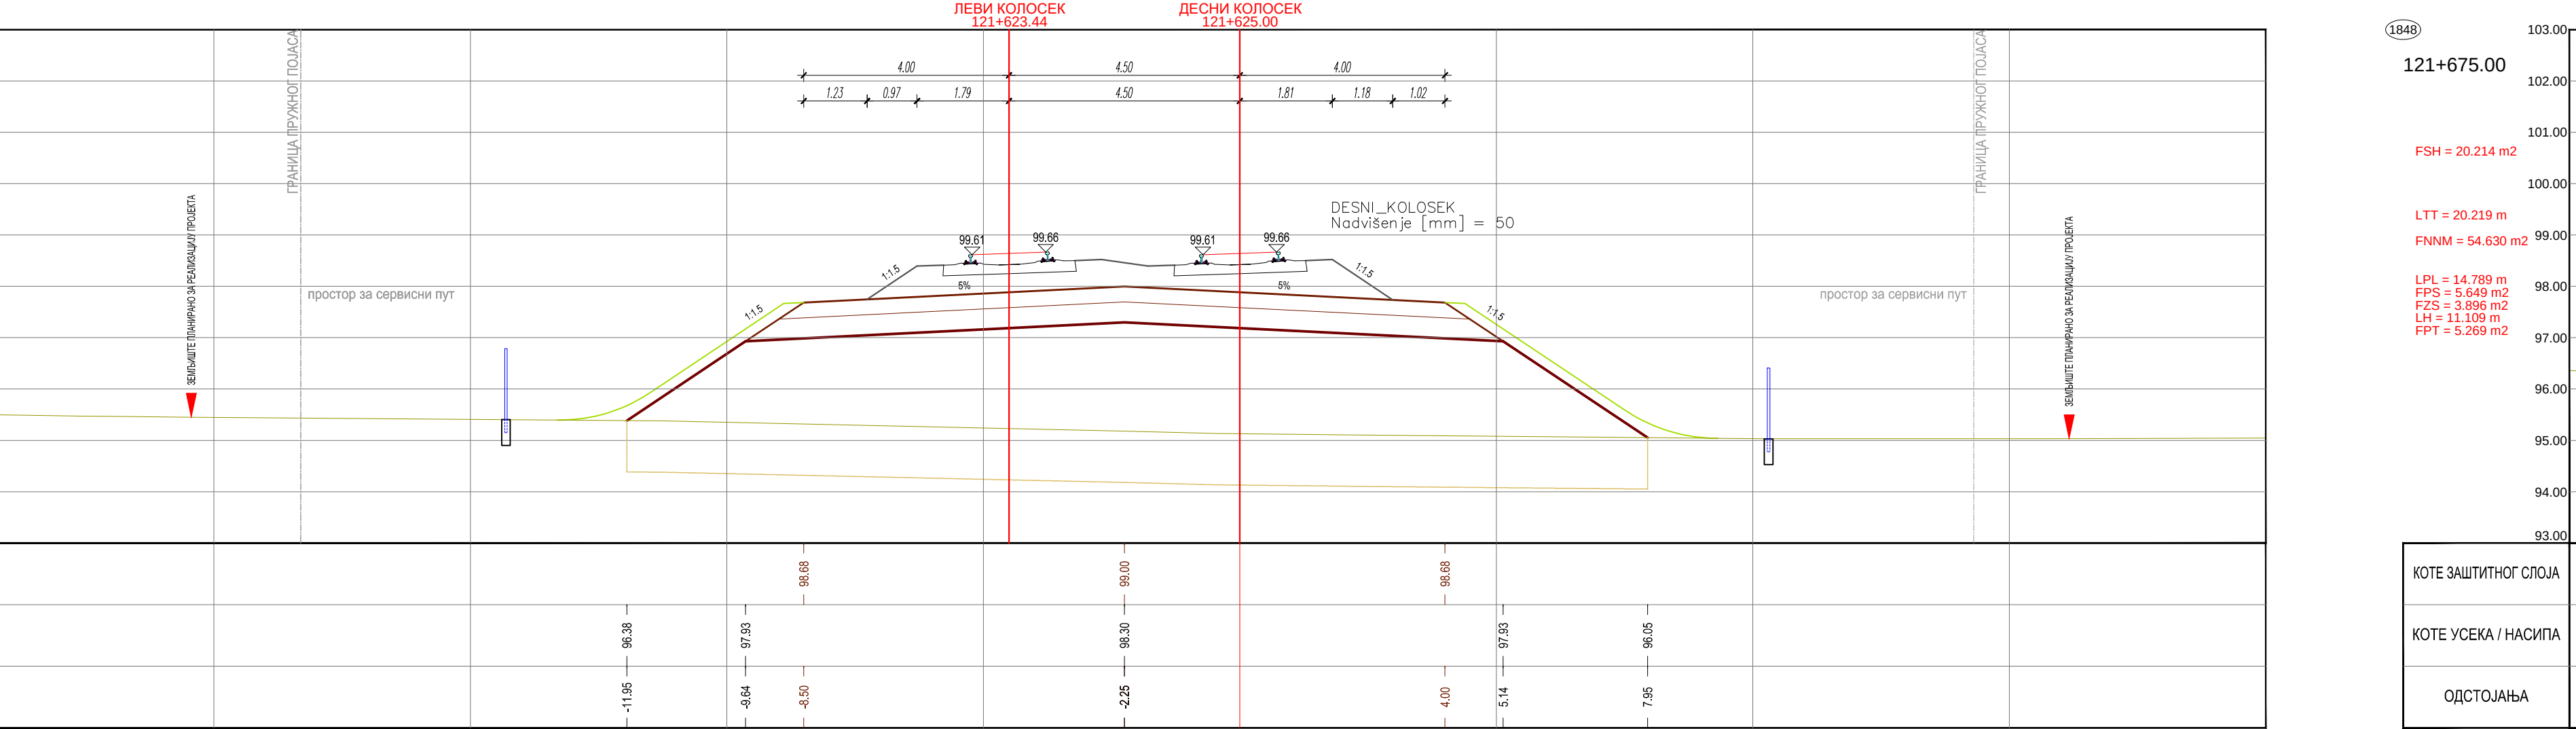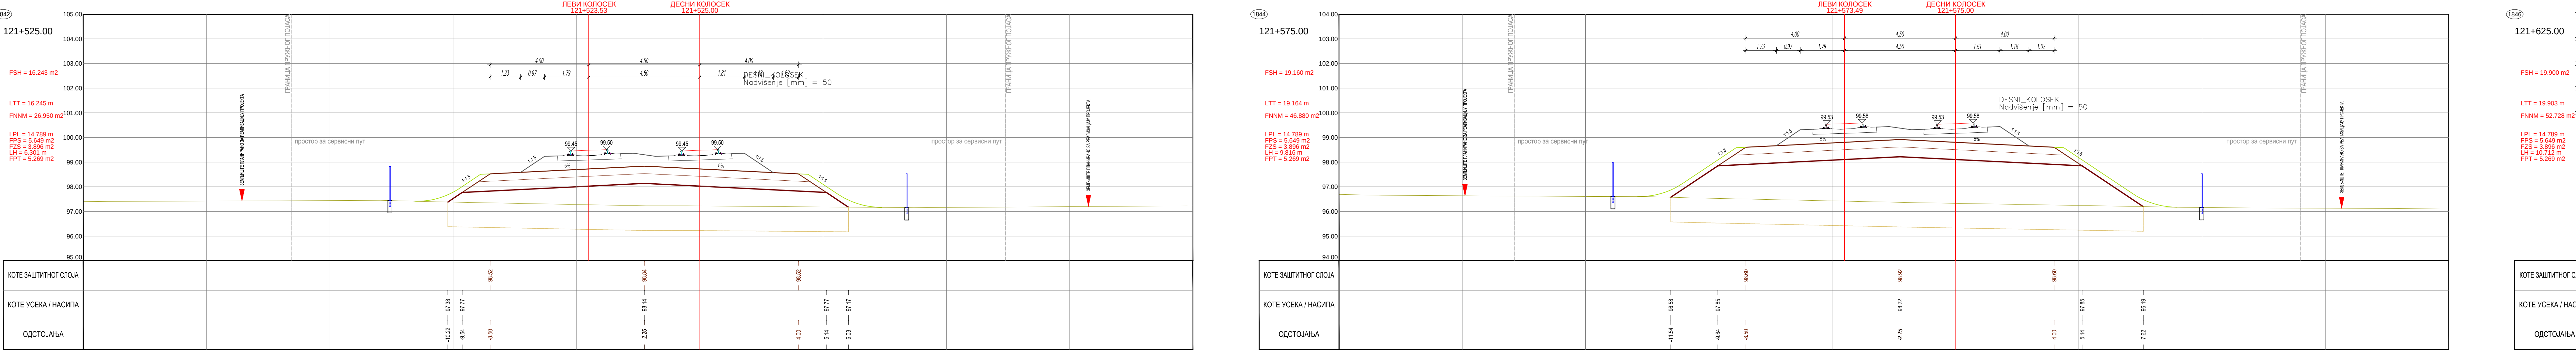

03		
02		
01		
Број	Датум	Опис
Ревизиони блок:		
САОБРАЋАЈНИ ИНСТИТУТ ЦИП, д.о.о. Немањина б/б 11000 Београд Србија Тел: 011/3618-134; Факс: 011/3618-324; web site: www.sicip.rs		
Организациона јединица: САОБРАЋАЈНИЦЕ		
Организациони пројекат:		
Небојша Марковић, маст.инж.грађ. лиценца број: 4300102519	Инвеститор пројекта: ИНФРАСТРУКТУРА ЖЕЛЕЗНИЦА СРБИЈА	
Сарадница:		
	Наручилац, пројекат 中國鐵路集團有限公司 China Railway Group Limited 100045 Beijing, China Српска железница Српска железница Српска железница	Једит Јеврећ Jedjic Jevrec Српска железница Српска железница Српска железница
	Описан: ГРУПА БЕОГРАД - СУБОТИЦА - ДРЖАВНА ГРАНИЦА НЕГЕВАЈ ДЕОНИЦА ПРУГА НОВИ СЦА - СУБОТИЦА - ДРЖАВНА ГРАНИЦА	Описан: ПРОЈЕКАТ ТРАСЕ ПУТЕ И СТАНЦИА - ДОВИЈ И ОПРАМ СТОЈА
Унутрашња копија: Милан Јелкић, дил.грађ.инж.		20.11.2020. ПРОЈЕКАТ ТРАСЕ ПУТЕ И СТАНЦИА - ДОВИЈ И ОПРАМ СТОЈА
Главни пројекат:		Цртеж: ПОПЕЧНИ ПРОФИЛИ
до Репљана Милић Марковић, дил. грађ. инж.		Врста тех. доск.: датум: Цртеж бр.
Ручоводилци организационе јединице:		ПГД 4.2020. 2020-259-САО-П2, 4.
мр Новица Стевановић, дил.грађ.инж.		



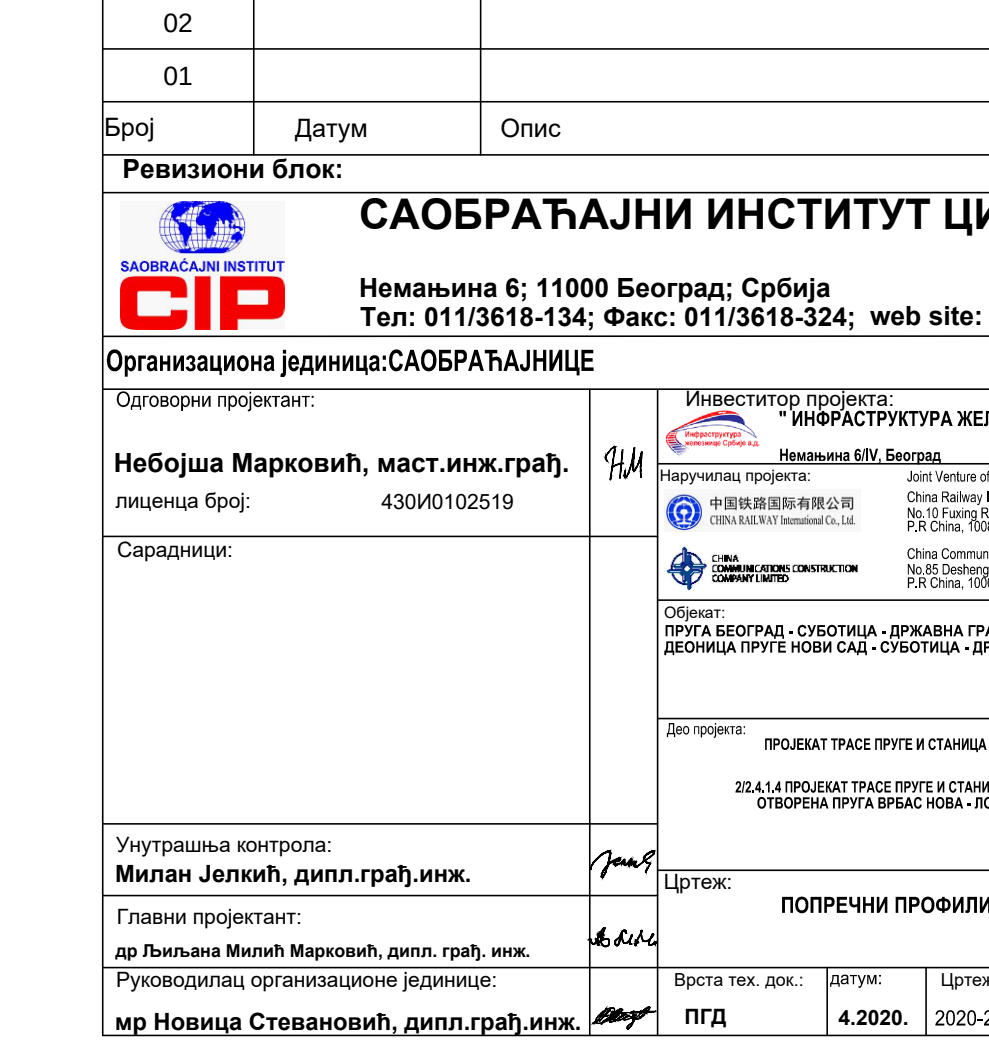
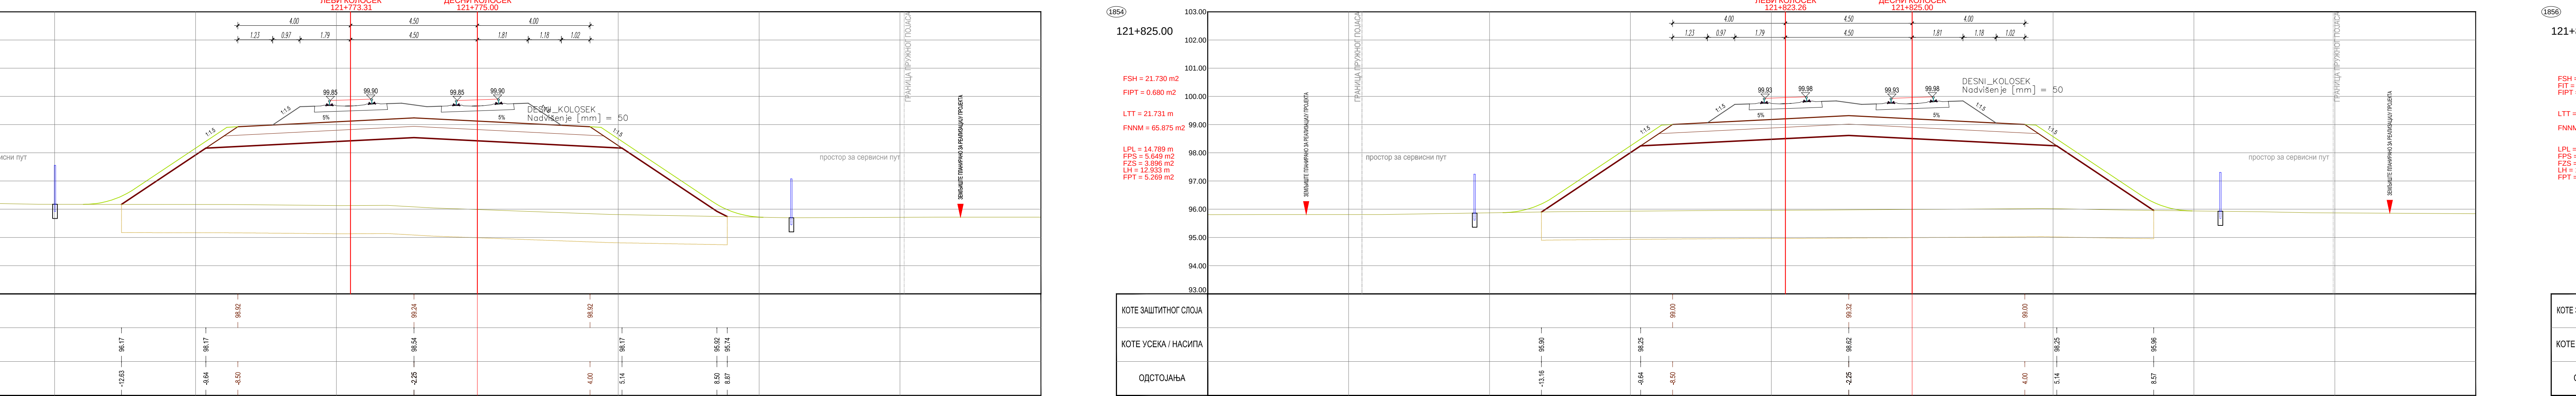
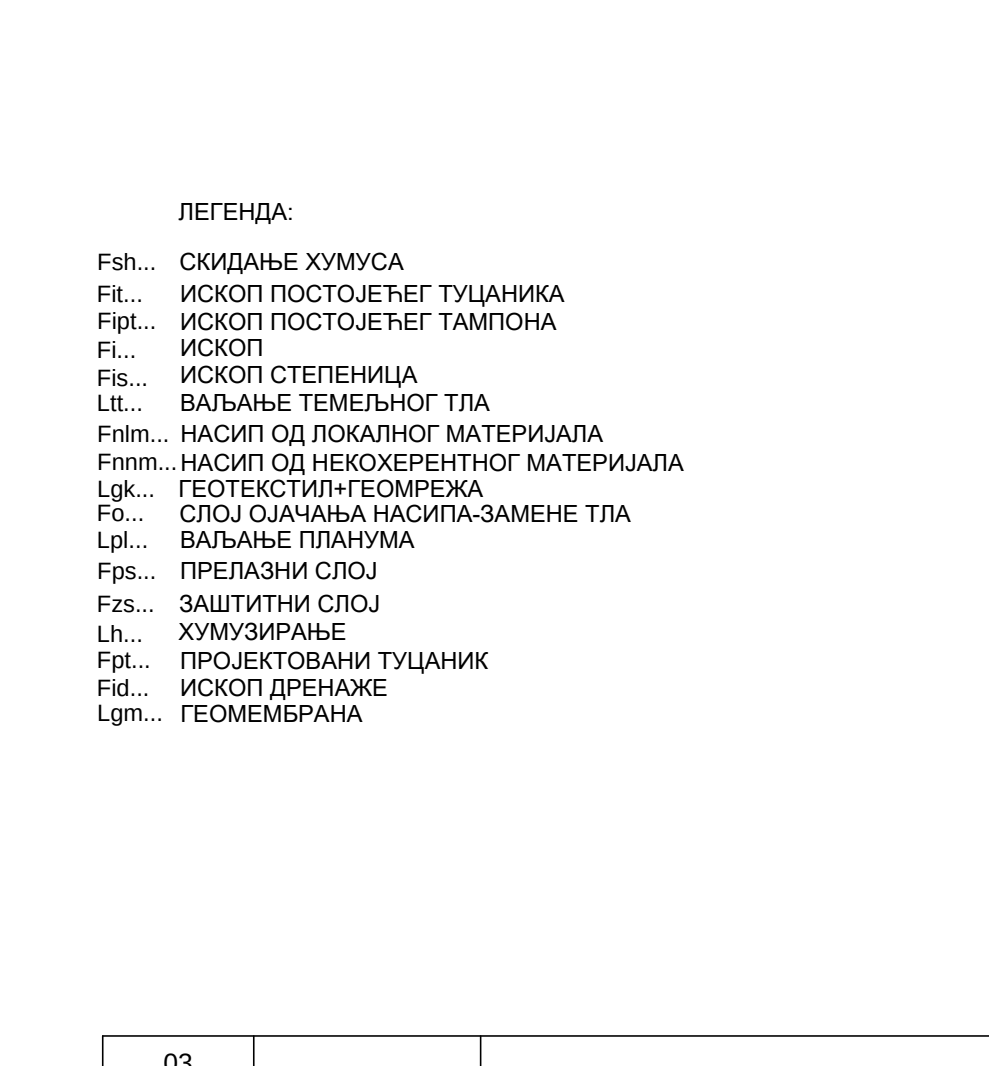
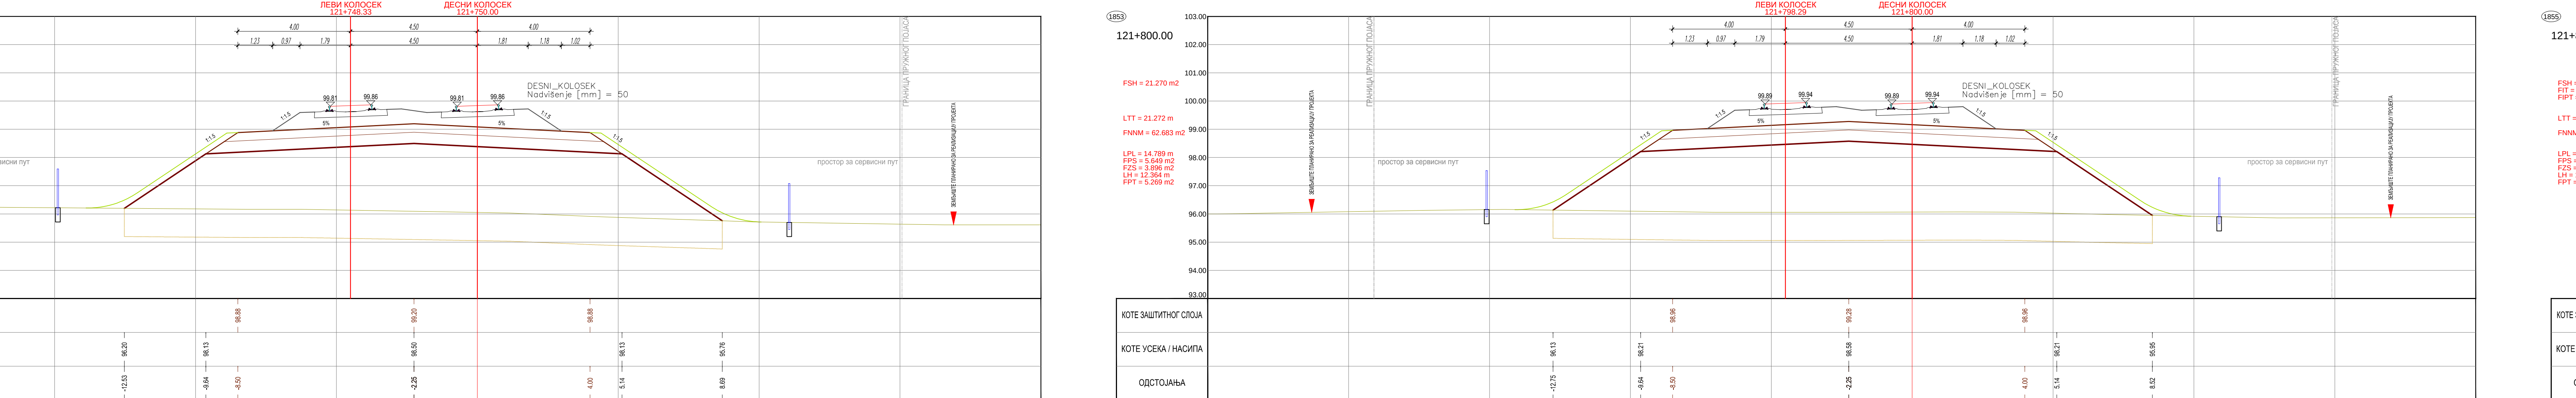


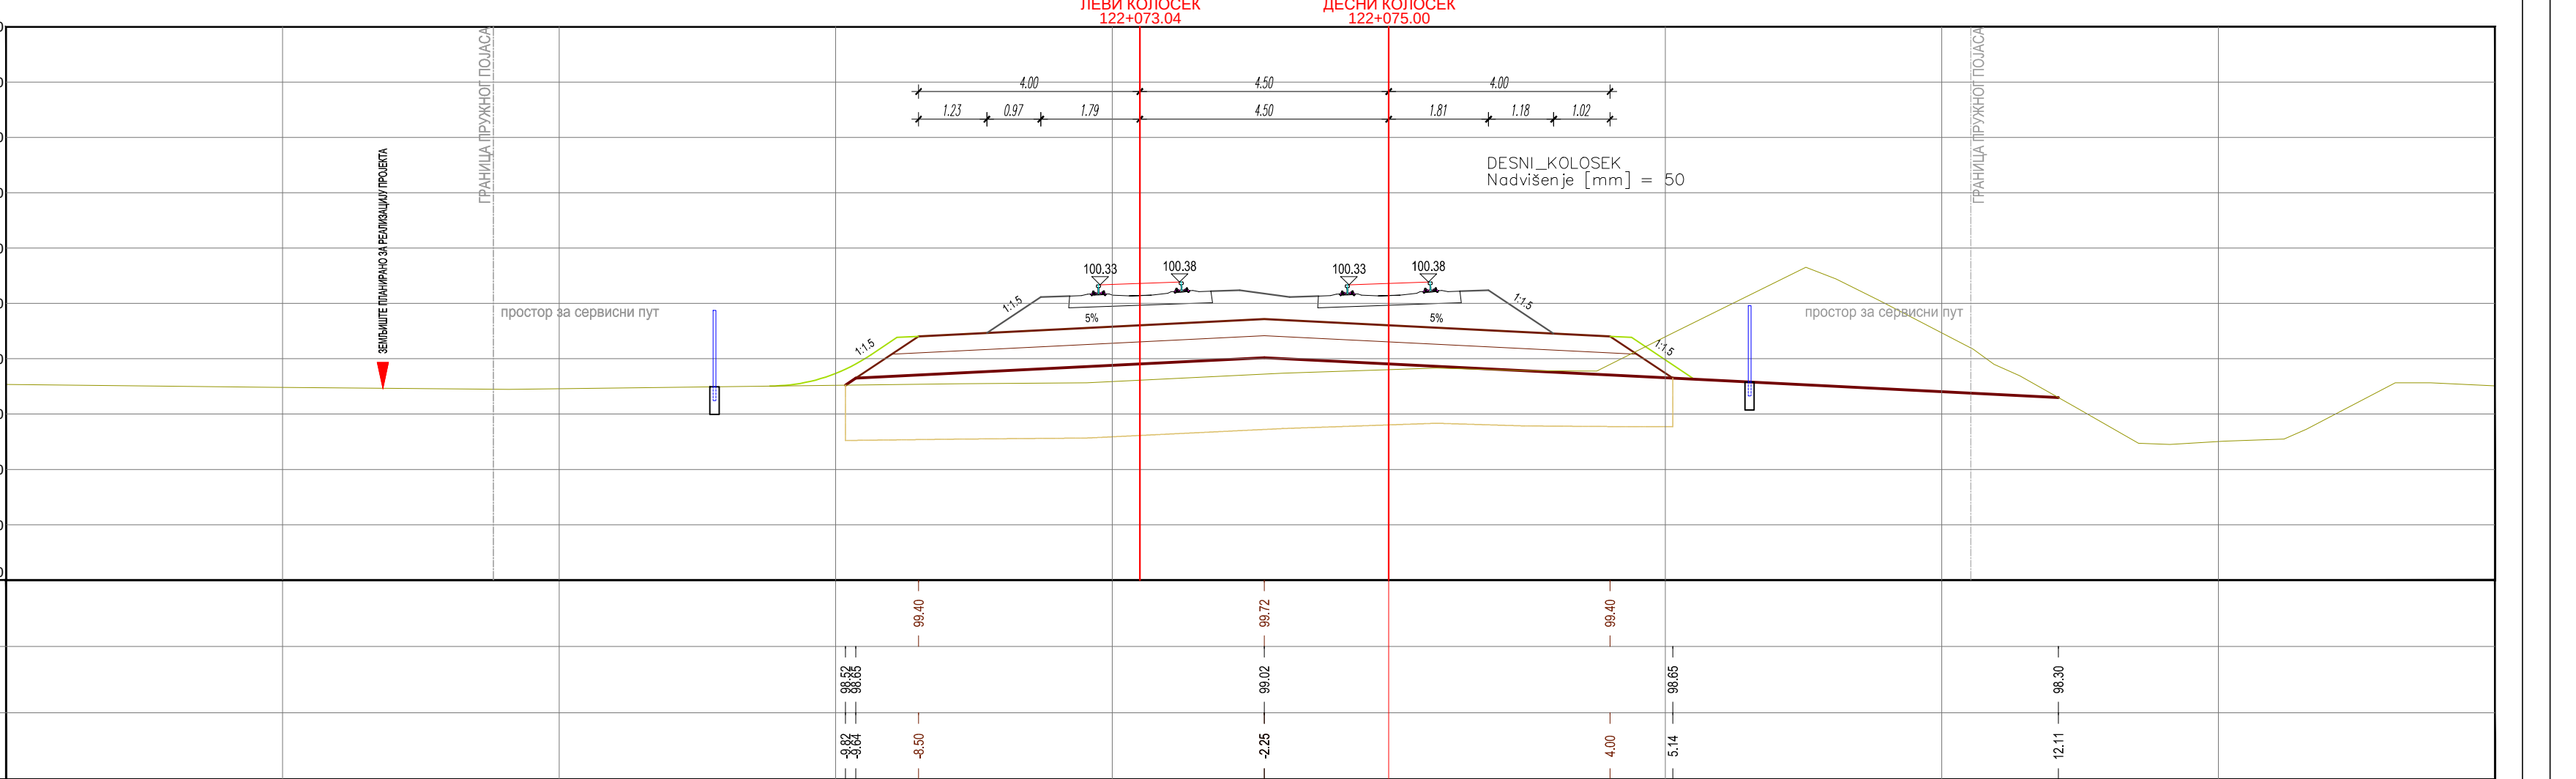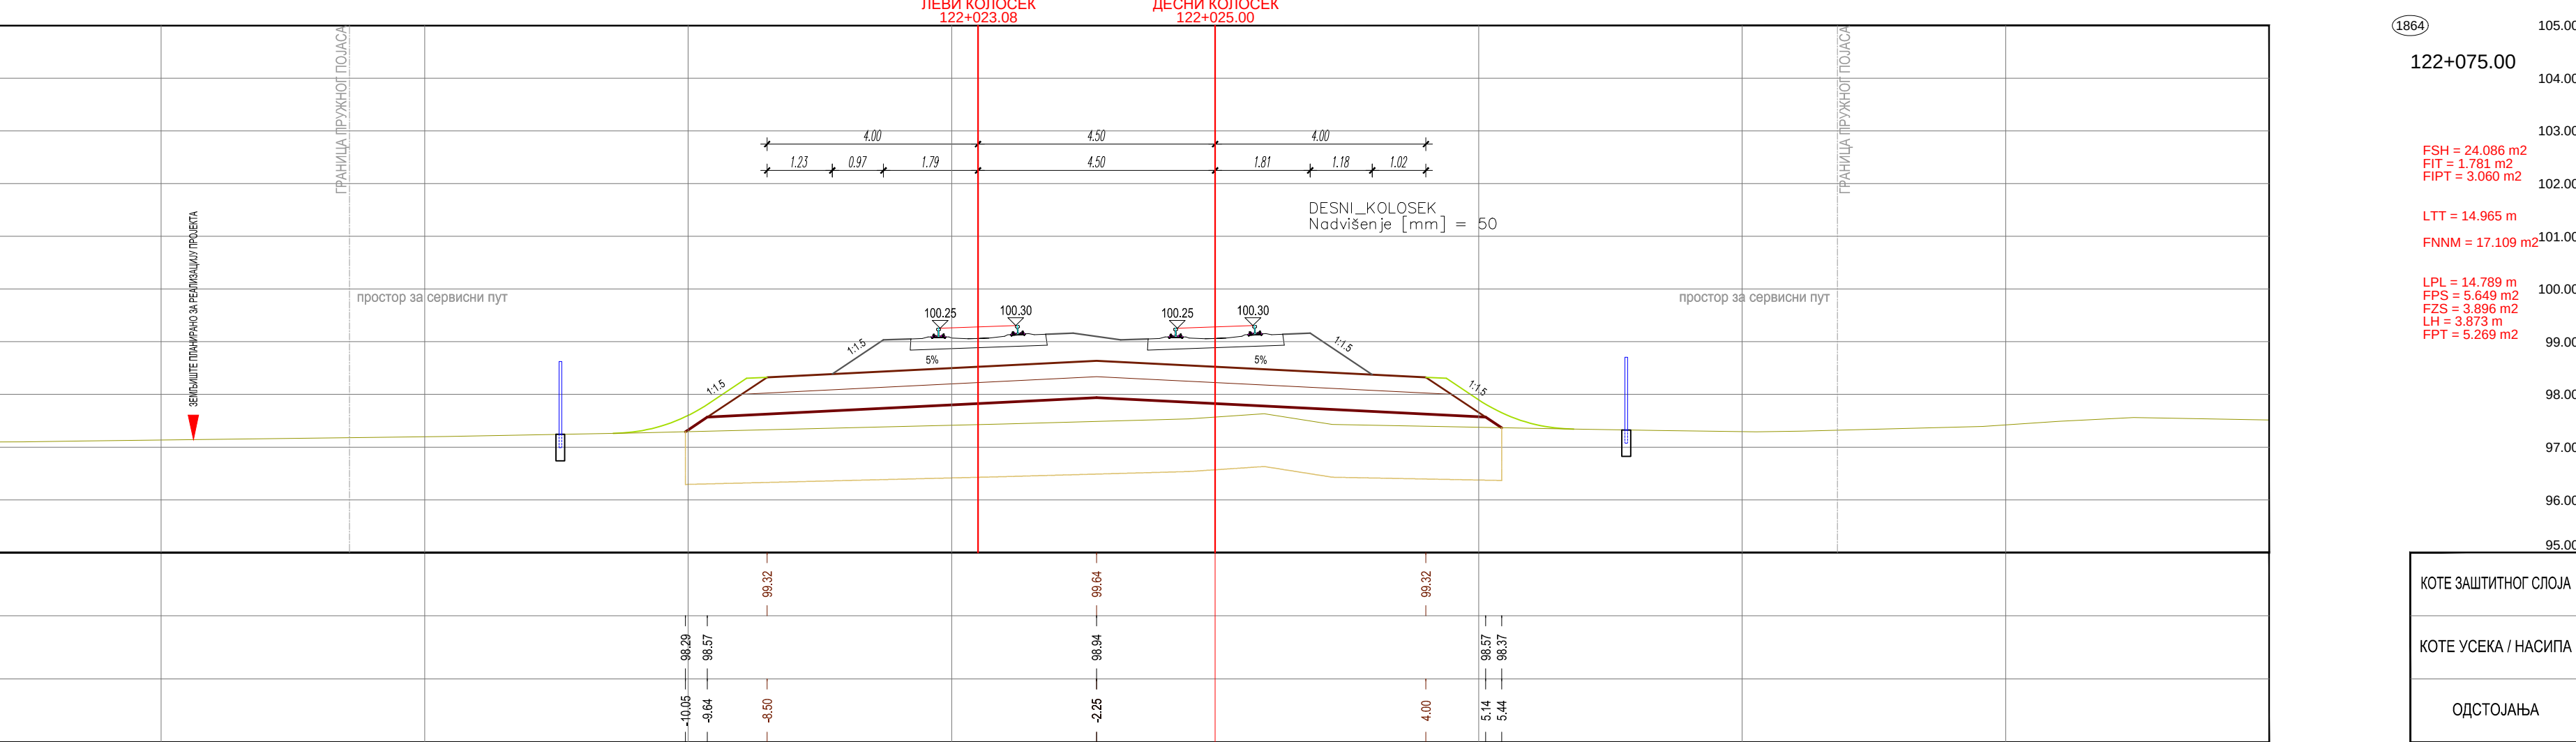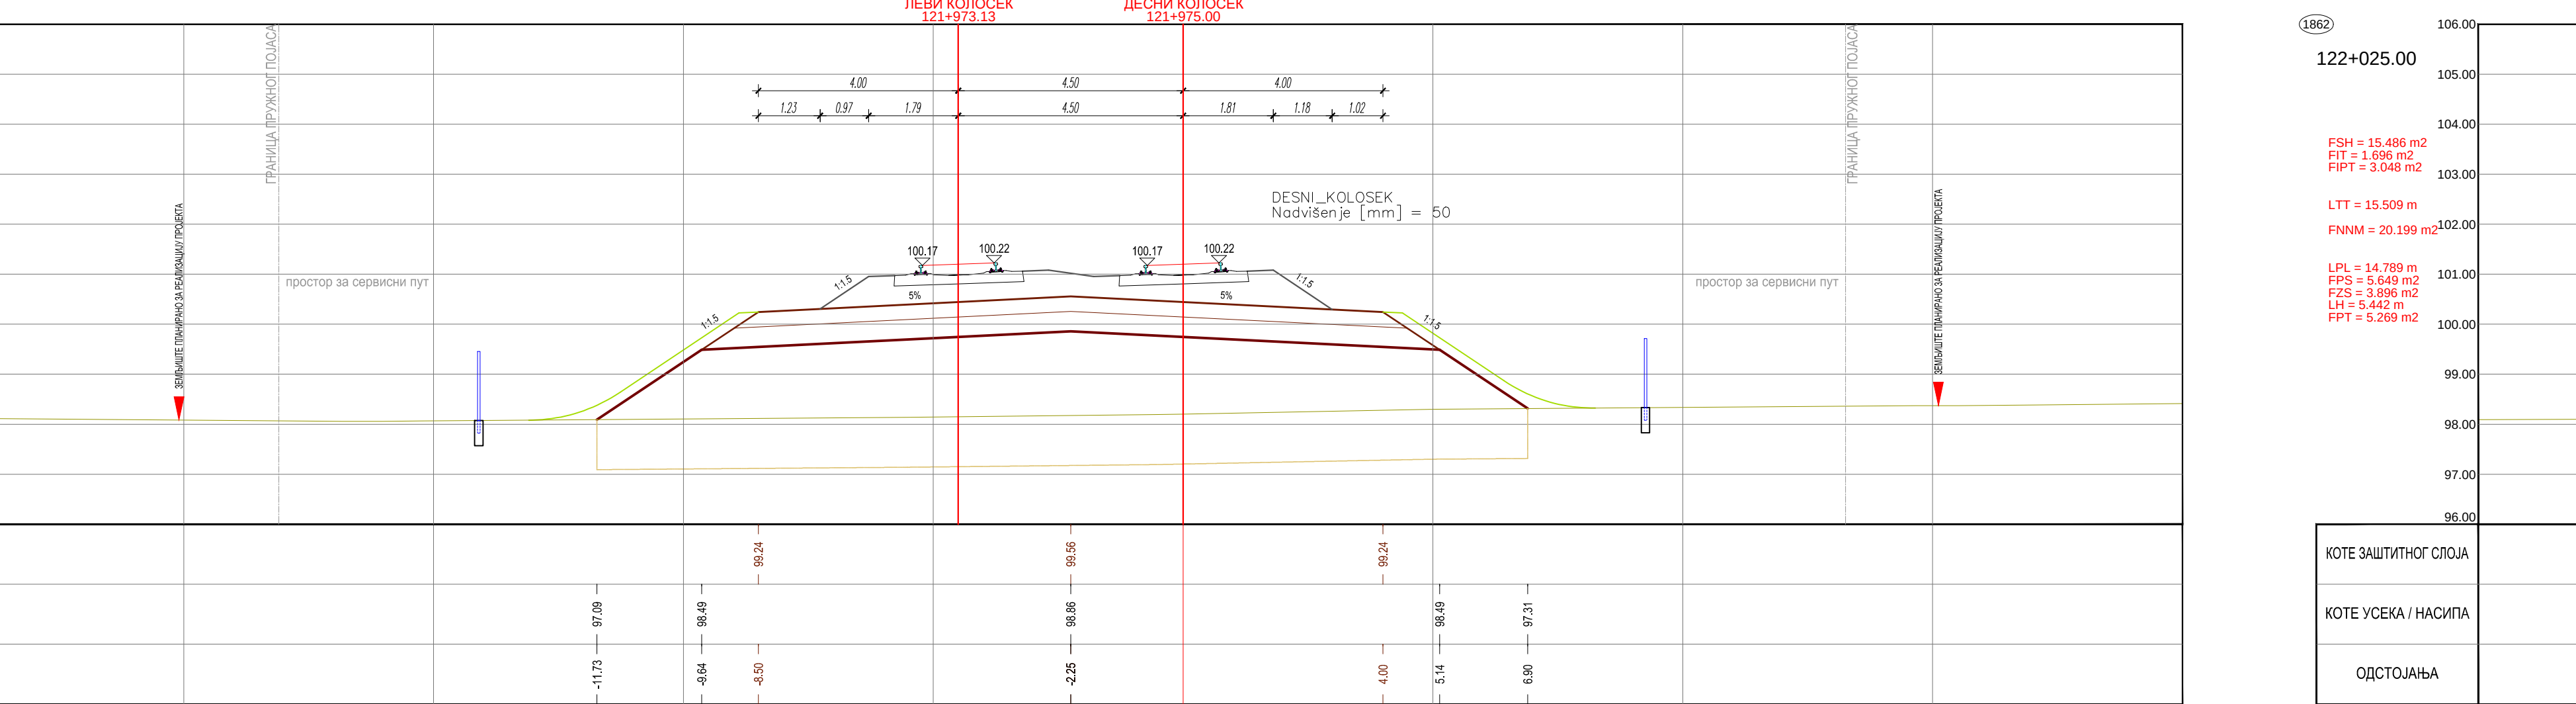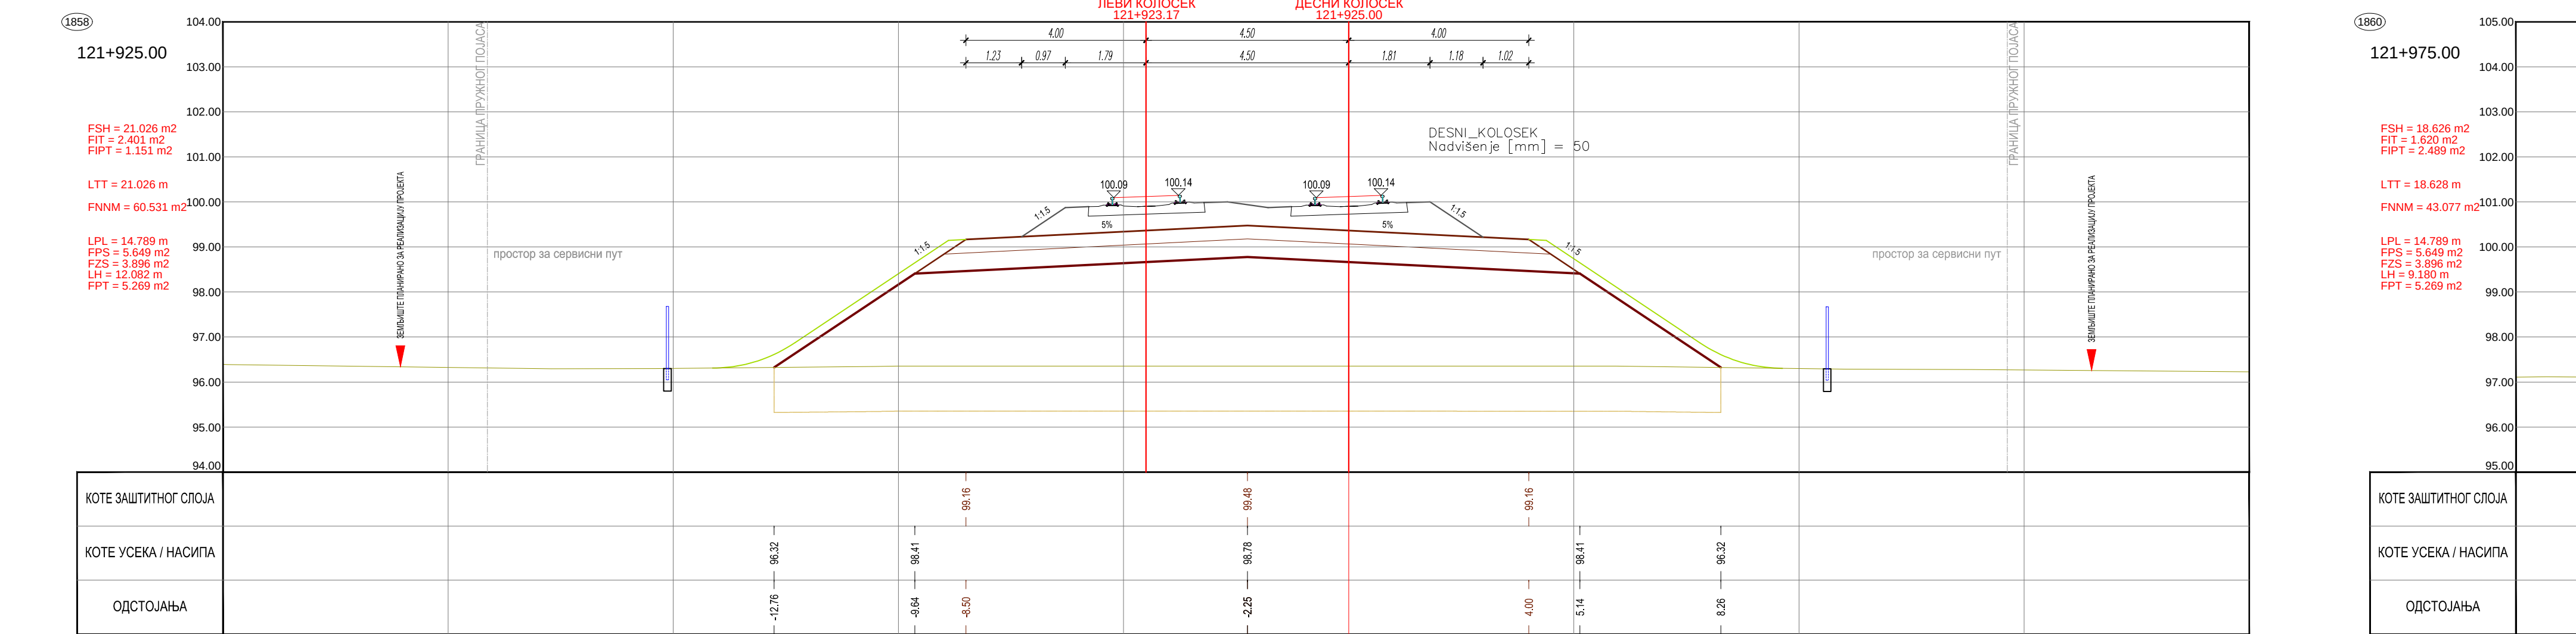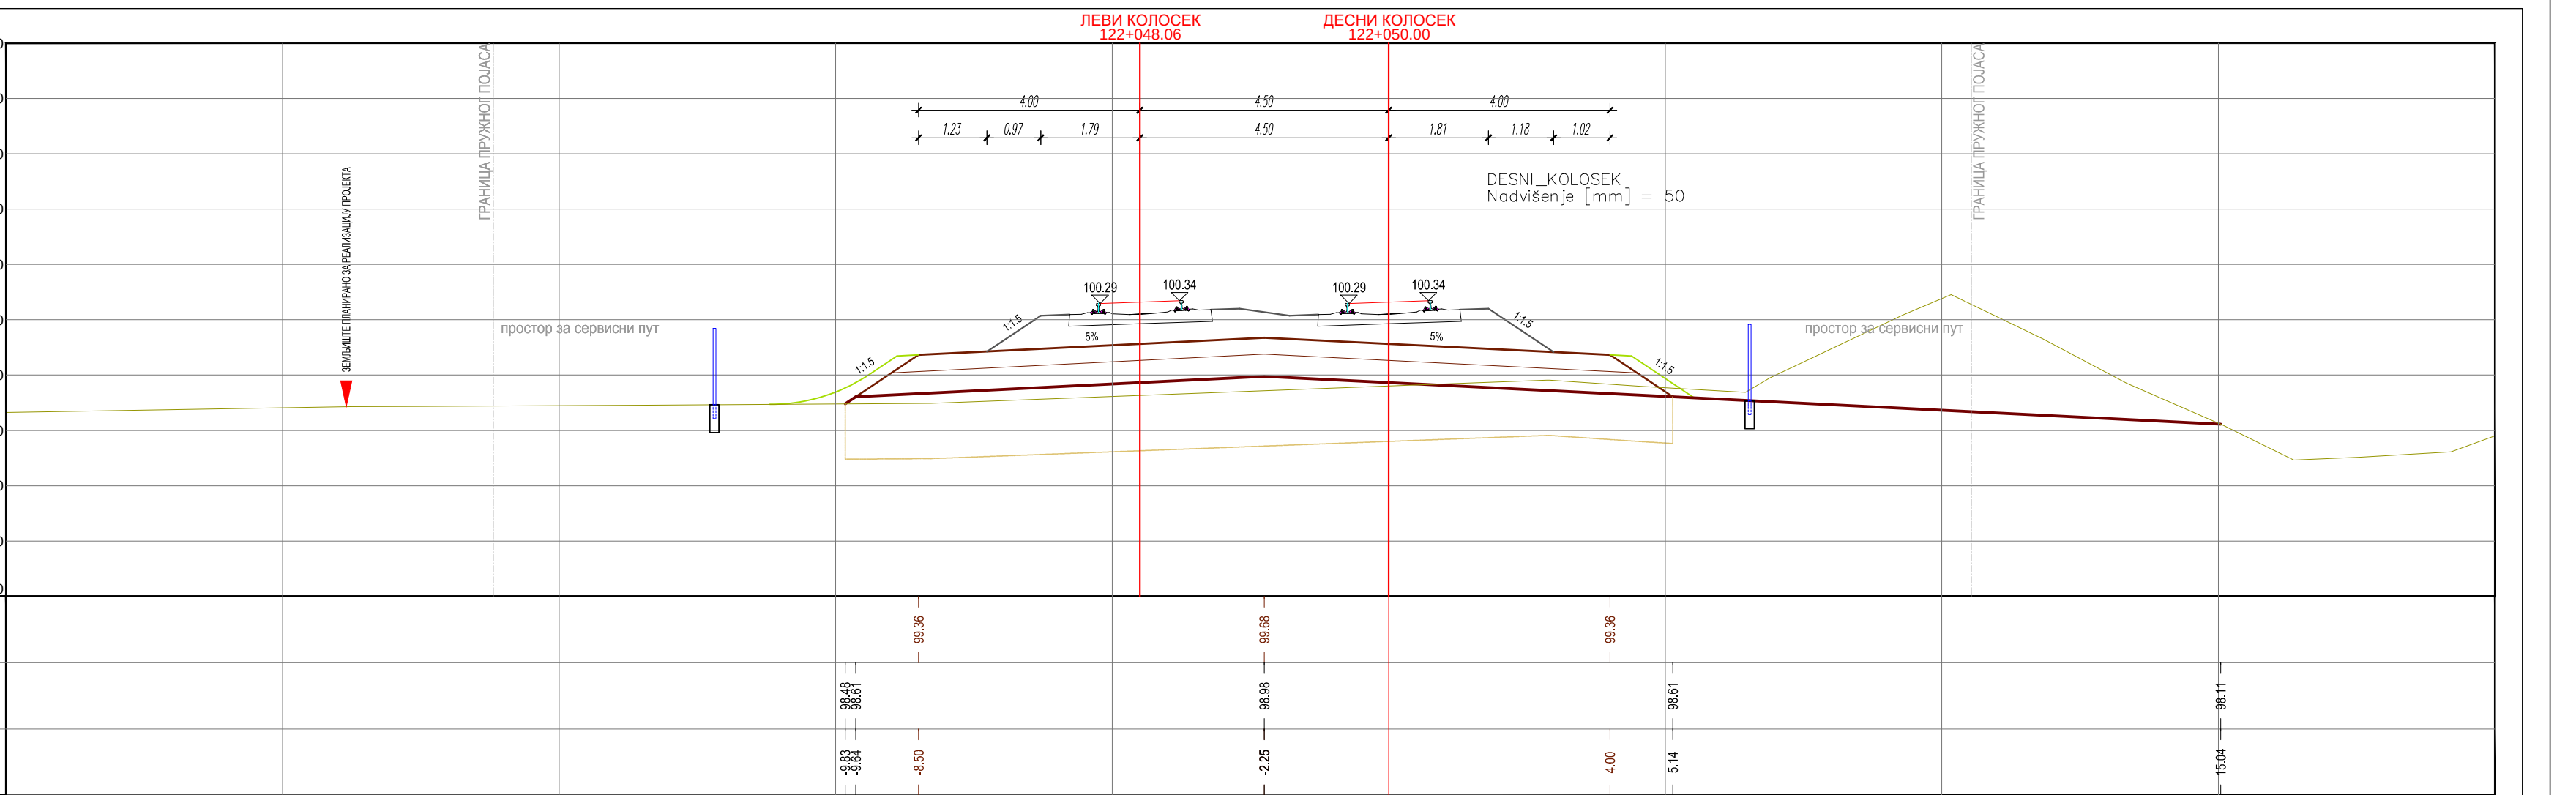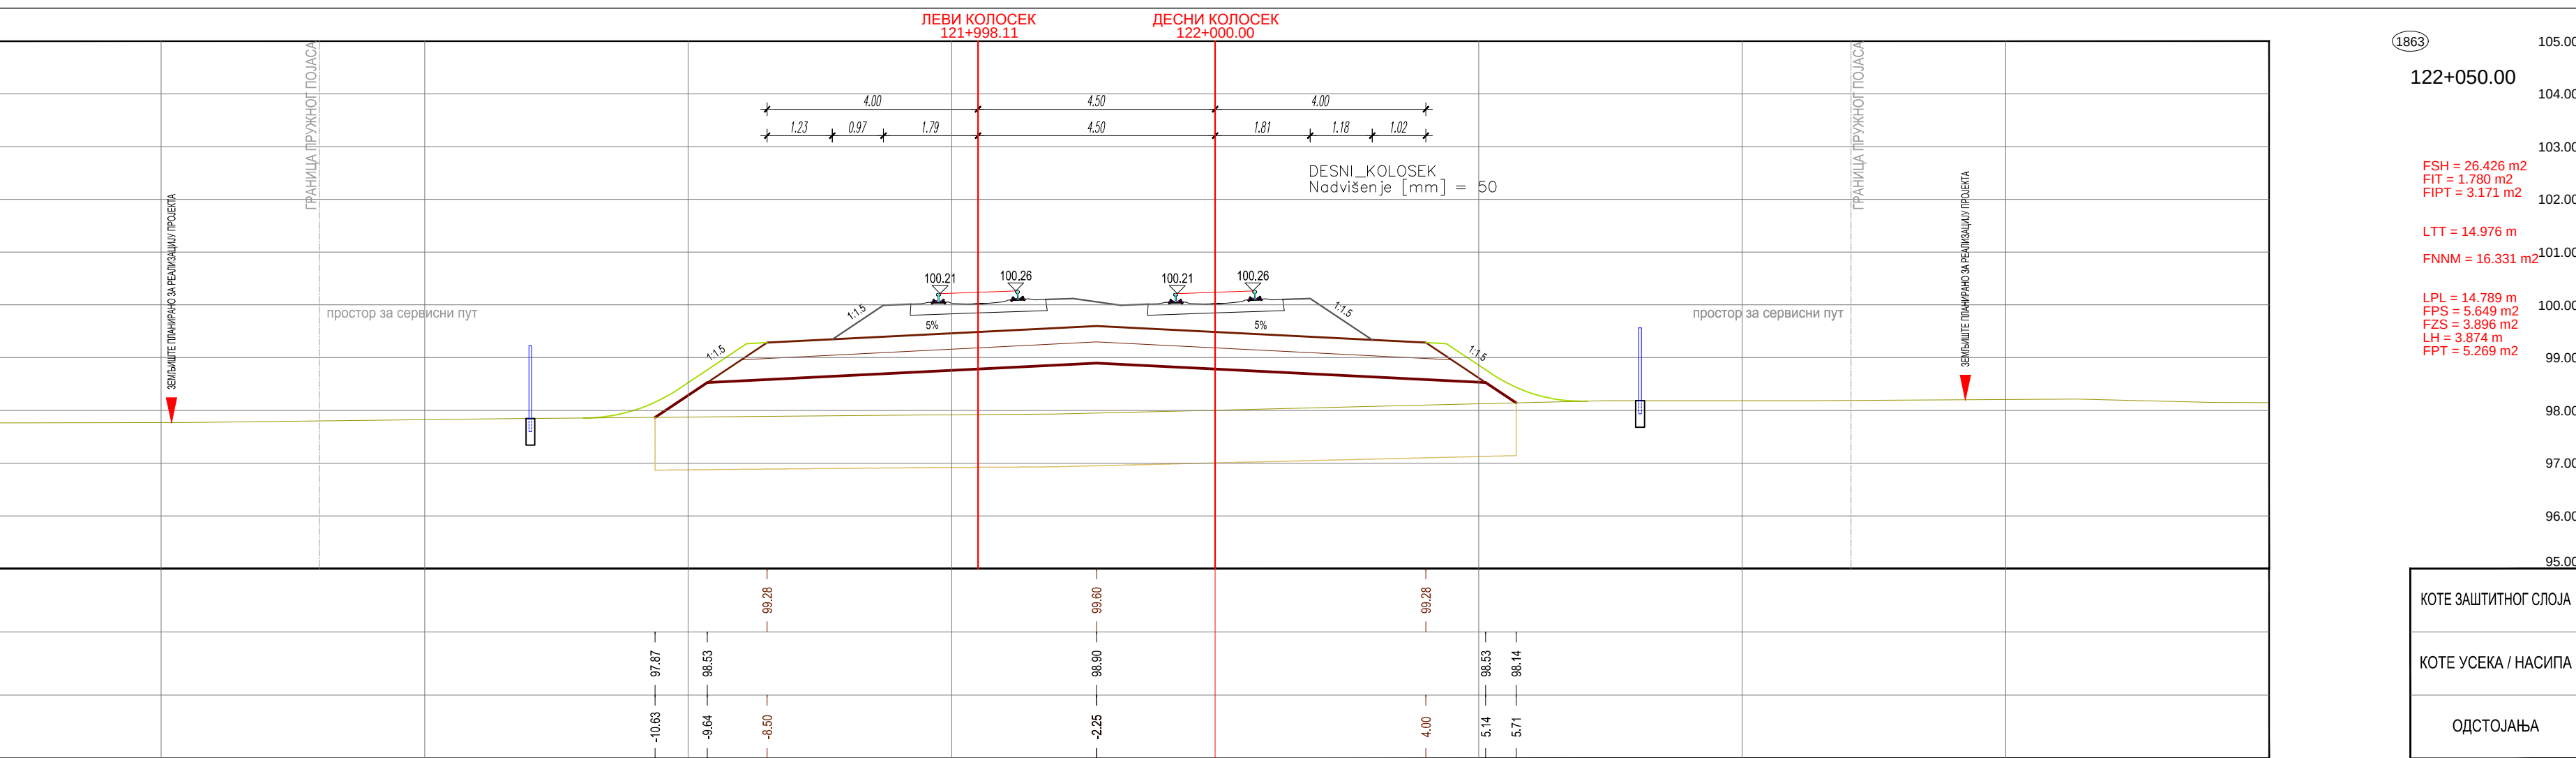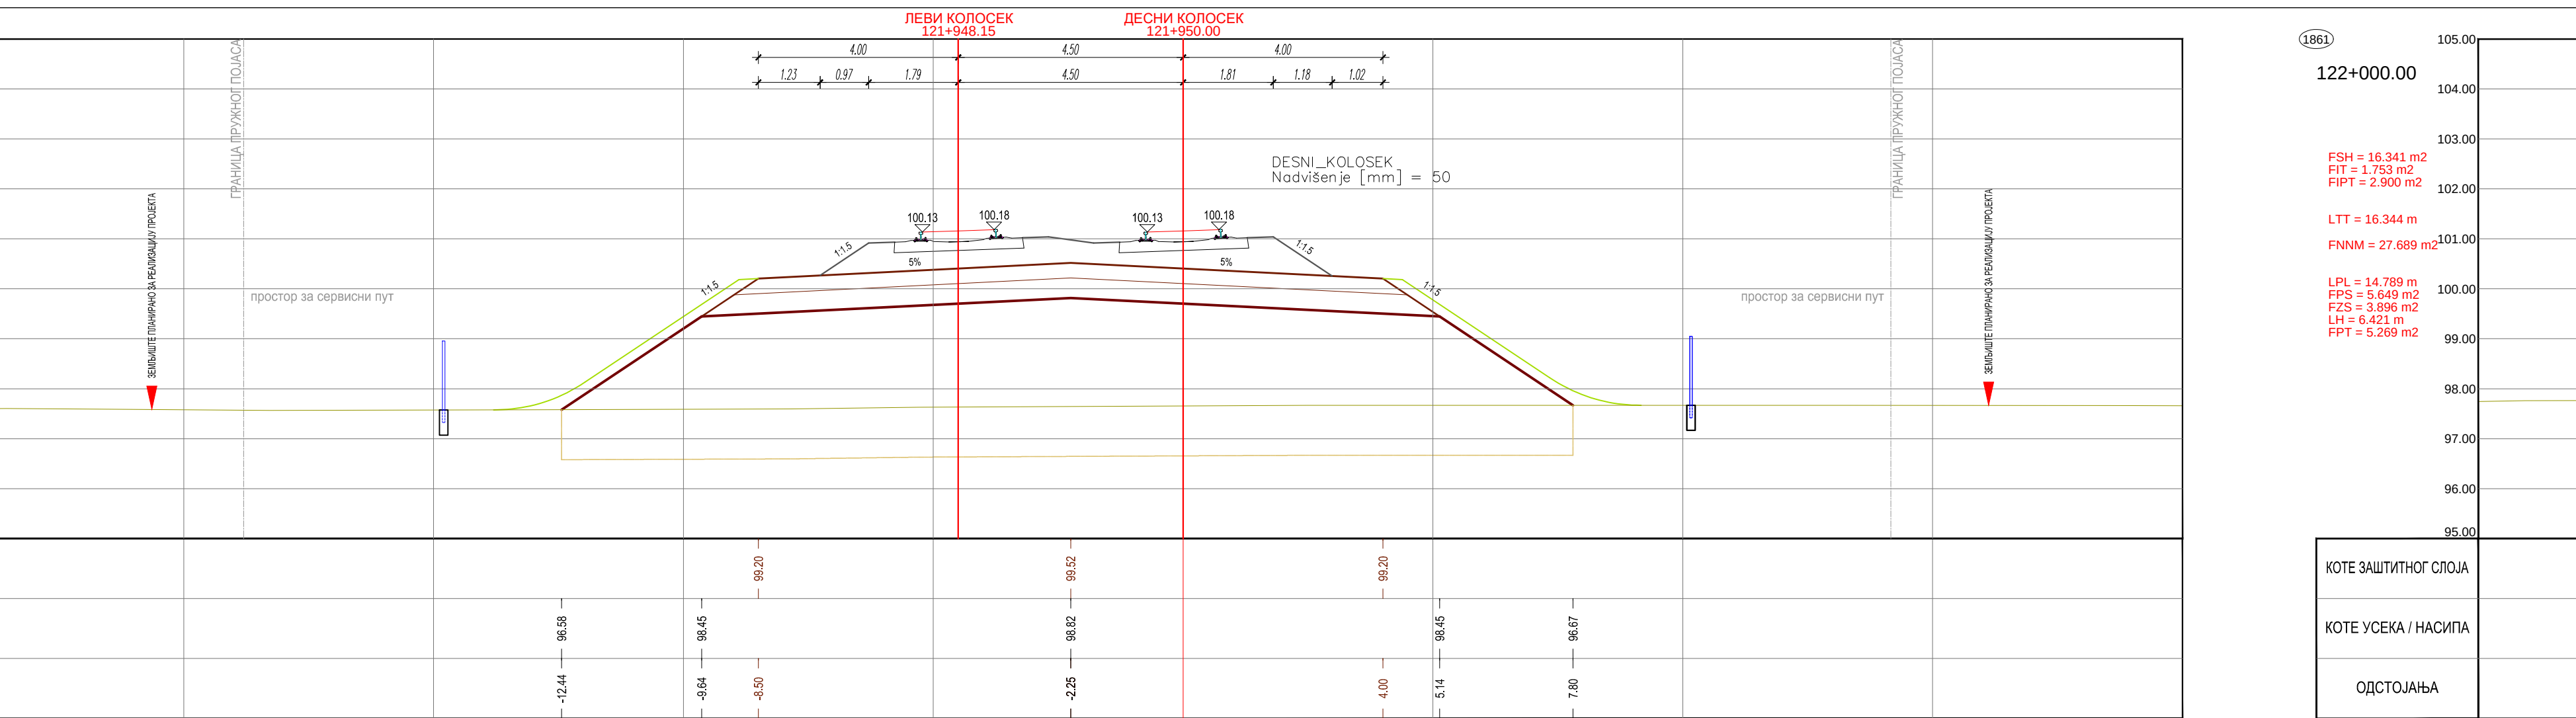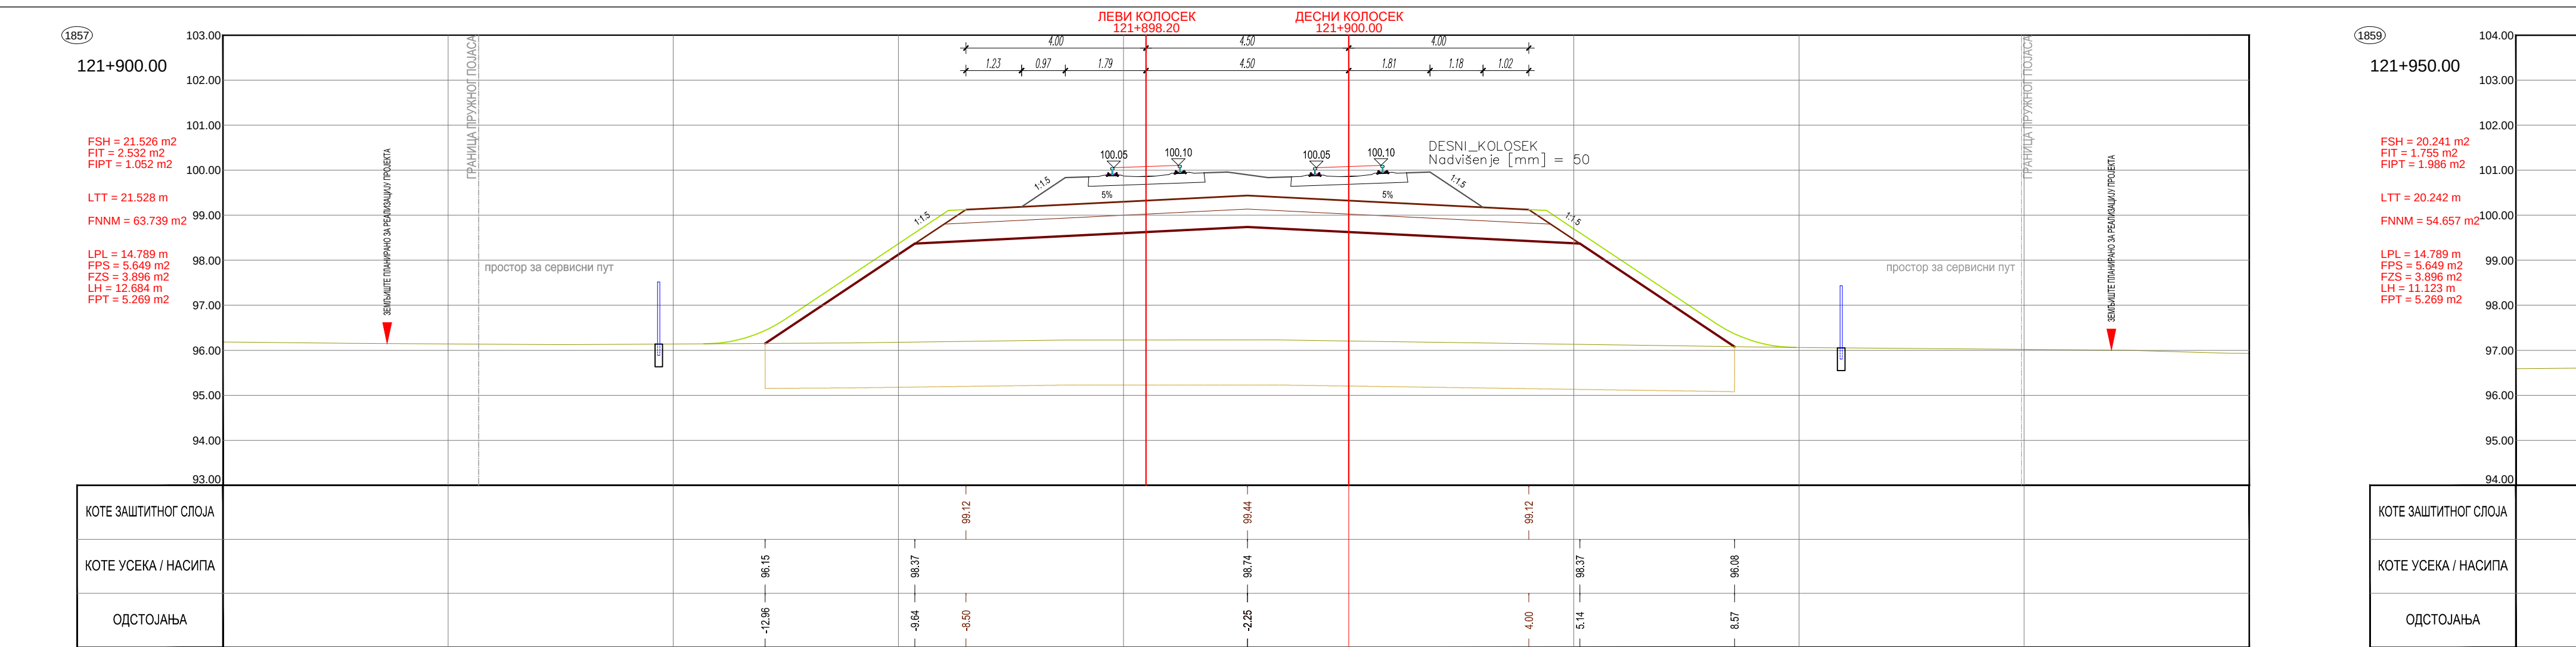

ЛЕГЕНДА:

Fsh... СКИДАЊЕ ХУМУСА
Fpl... ИСКОП ПОСТОЈЕЋЕГ ТУЦАНИКА
Fpl... ИСКОП ПОСТОЈЕЋЕГ ТАМПОНА
Fpl... ИСКОП
Fis... ИСКОП СТЕПЕНИЦА
Lit... ВАЉАЊЕ ТЕМЕЉНОГ ТЛА
Enlm... НАСИП ОД ПОЖАЊНОГ МАТЕРИЈАЛА
Fnnm... НАСИП ОД НЕКОХЕРЕНТНОГ МАТЕРИЈАЛА
Lgk... ГЕОТЕКСТИЛ/ГЕОМЕМБРАНА
Fol... СПОЈ СЛОЈАЊА НАСИПА-ЗАМЕНЕ ТЛА
Lpl... ВАЉАЊЕ ПЛАНУМА
Fps... ПРЕЛАЗНИ СЛОЈ
Fzs... ЗАШТИТНИ СЛОЈ
Lh... ХУМУЗИРАЊЕ
Fpl... ПРОЈЕКТОВАНИ ТУЦАНИК
Fid... ИСКОП ДРЕНАЖЕ
Lgtm... ГЕОМЕМБРАНА




03		
02		
01		
Број	Датум	Опис
Ревизиони блок:		
САОБАЋАЈНИ ИНСТИТУТ ЦИП, д.о.о.		
Немањина 6, 11000 Београд, Србија Тел: 011/3618-134; Факс: 011/3618-324; web site: www.sicp.co.rs		
Организациона јединица: САОБАЋАЈНИЦЕ		
Одговорни пројектант:	Пројекат:	Инвеститор:
Небојша Марковић, маг.инж.грађ.	Инфраструктура железнице Србије "А.Д.	Инвеститор:
Лиценца Број:	43010102519	Лиценца:
Сарадници:		Сарадници:
Објект: ПРУГА БЕОГРАД - СУБОТИЦА - ДРЖАВНА ГРАНИЦА (ПРЕДПРОЈЕКТ) Део пројекта: ПРОЈЕКАТ ТРАСЕ ПРТЕ И СТАНИЈА - ДОЊИ И ГОРЊИ СЛОЈИ ОПШТИНА ПРТЕ ВРЕД НОВА - ПОСРЕДНИЦИ И КОШ		
Унутрашња контрола:	Цртеж:	Размера:
Милан Јеленић, дипл.грађ.инж.	ПОПРЕЧНИ ПРОФИЛИ	1:100
Руководилац организационе јединице:	Врста тех. док:	Датум:
мр Новица Стевановић, дипл.грађ.инж.	ПГД	4.2020.
2020-250-САО-2/2, 4.14.7.3.53		

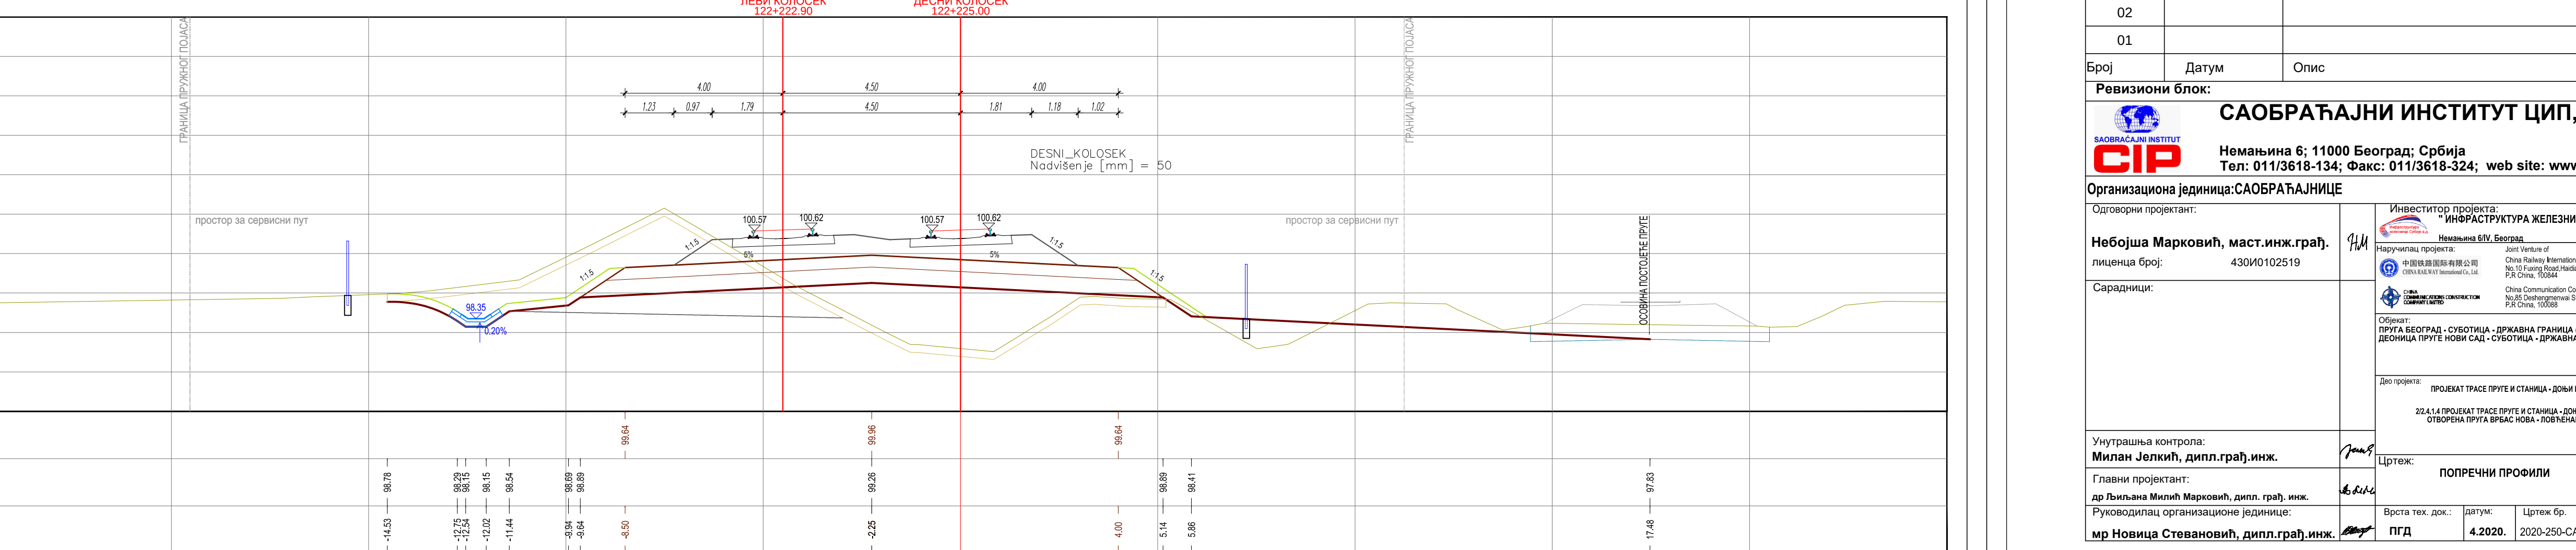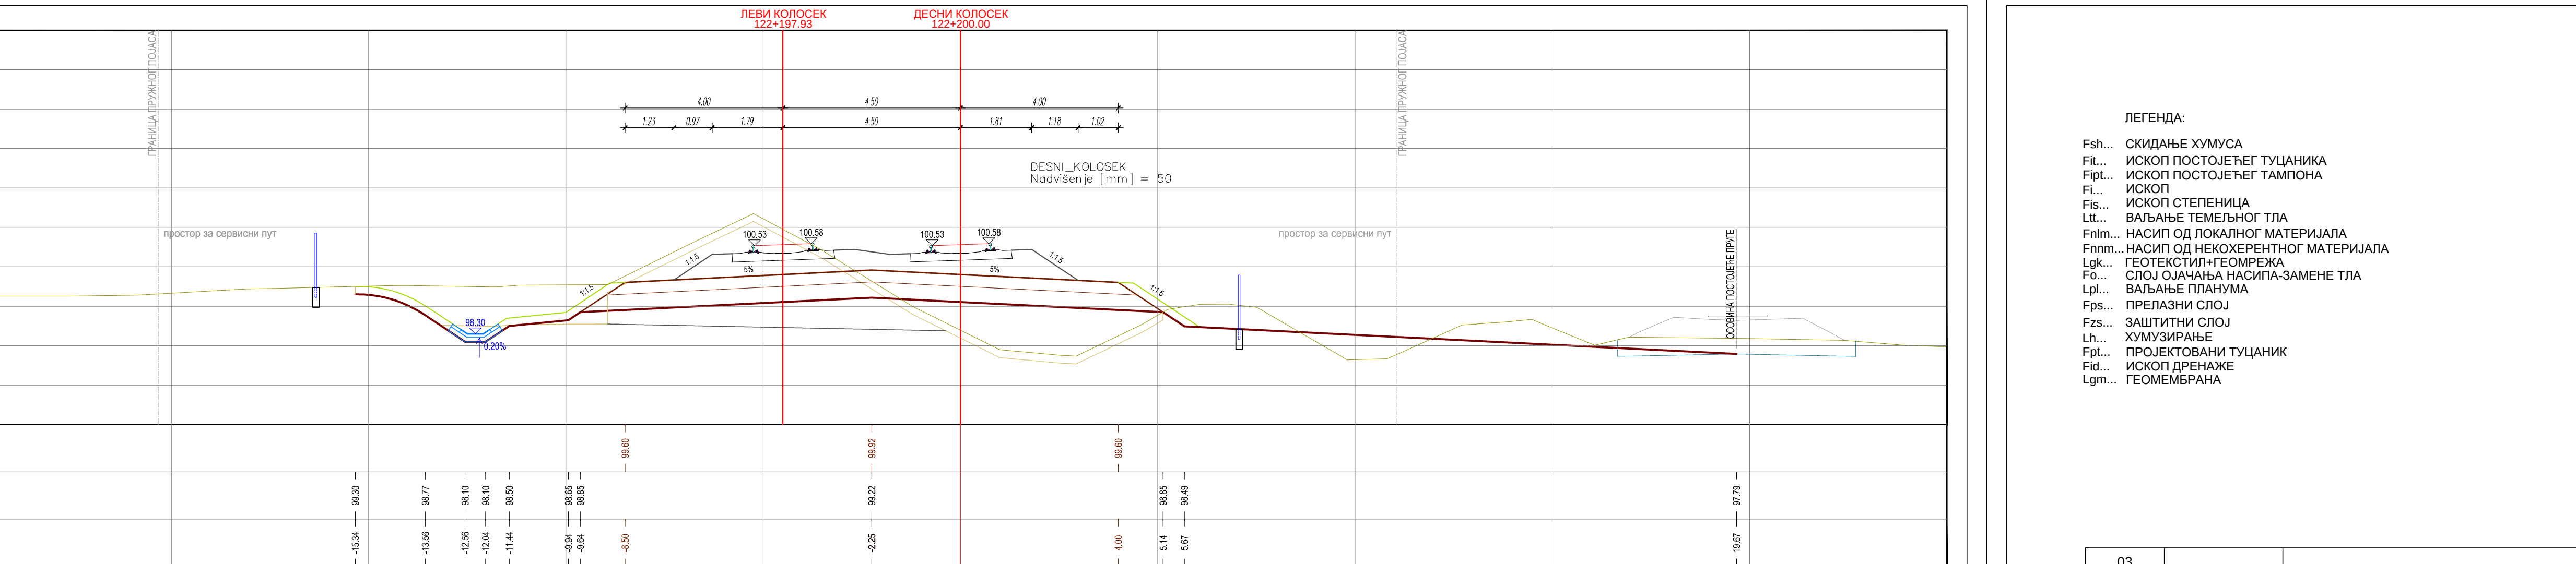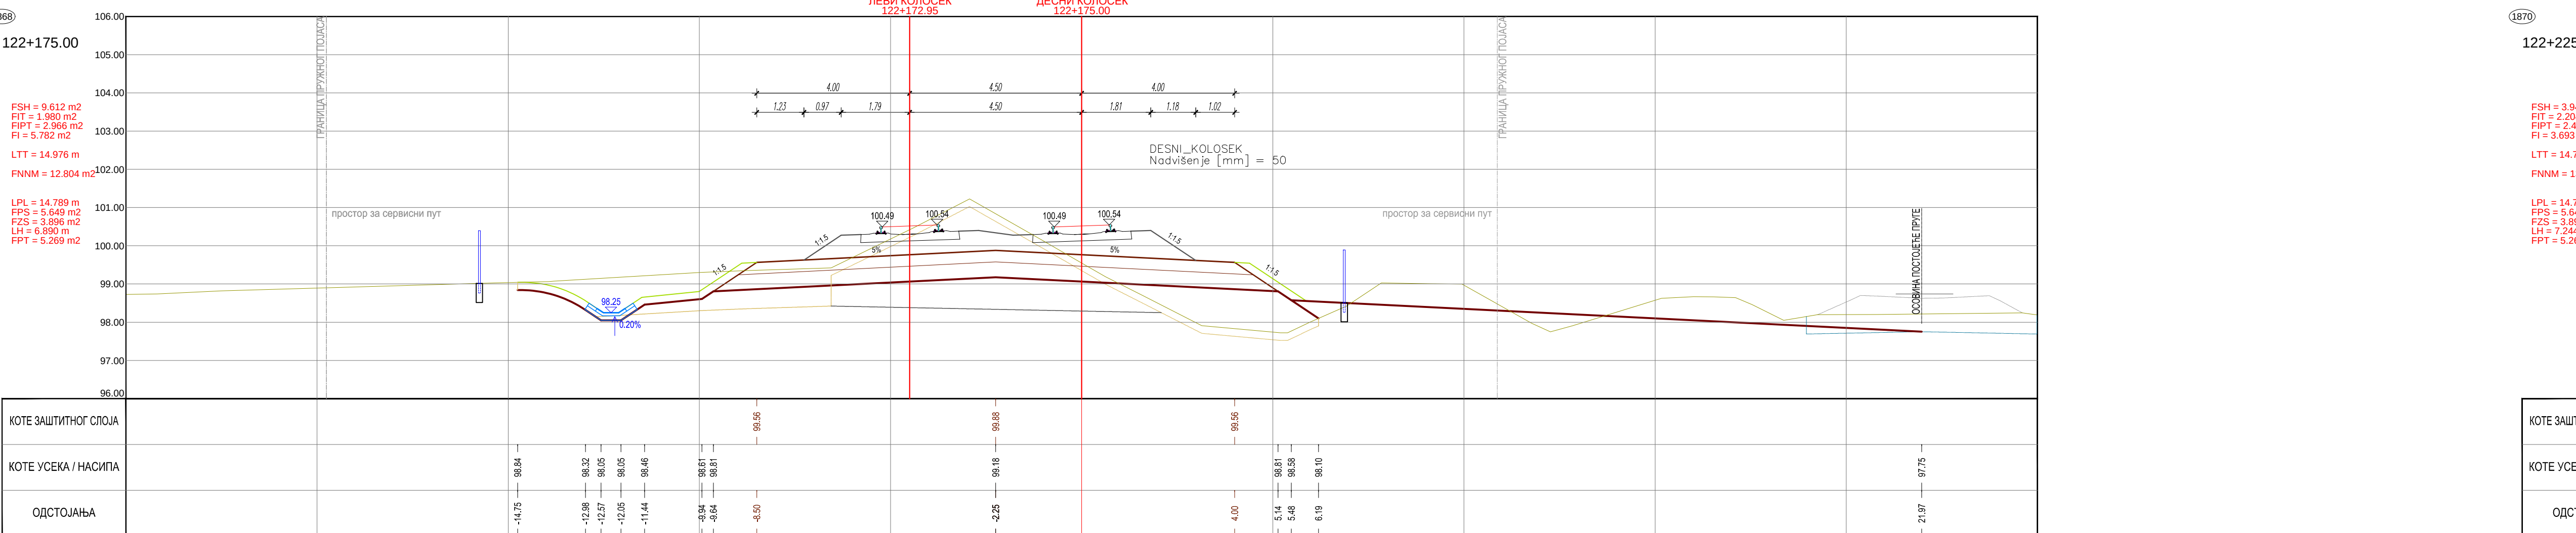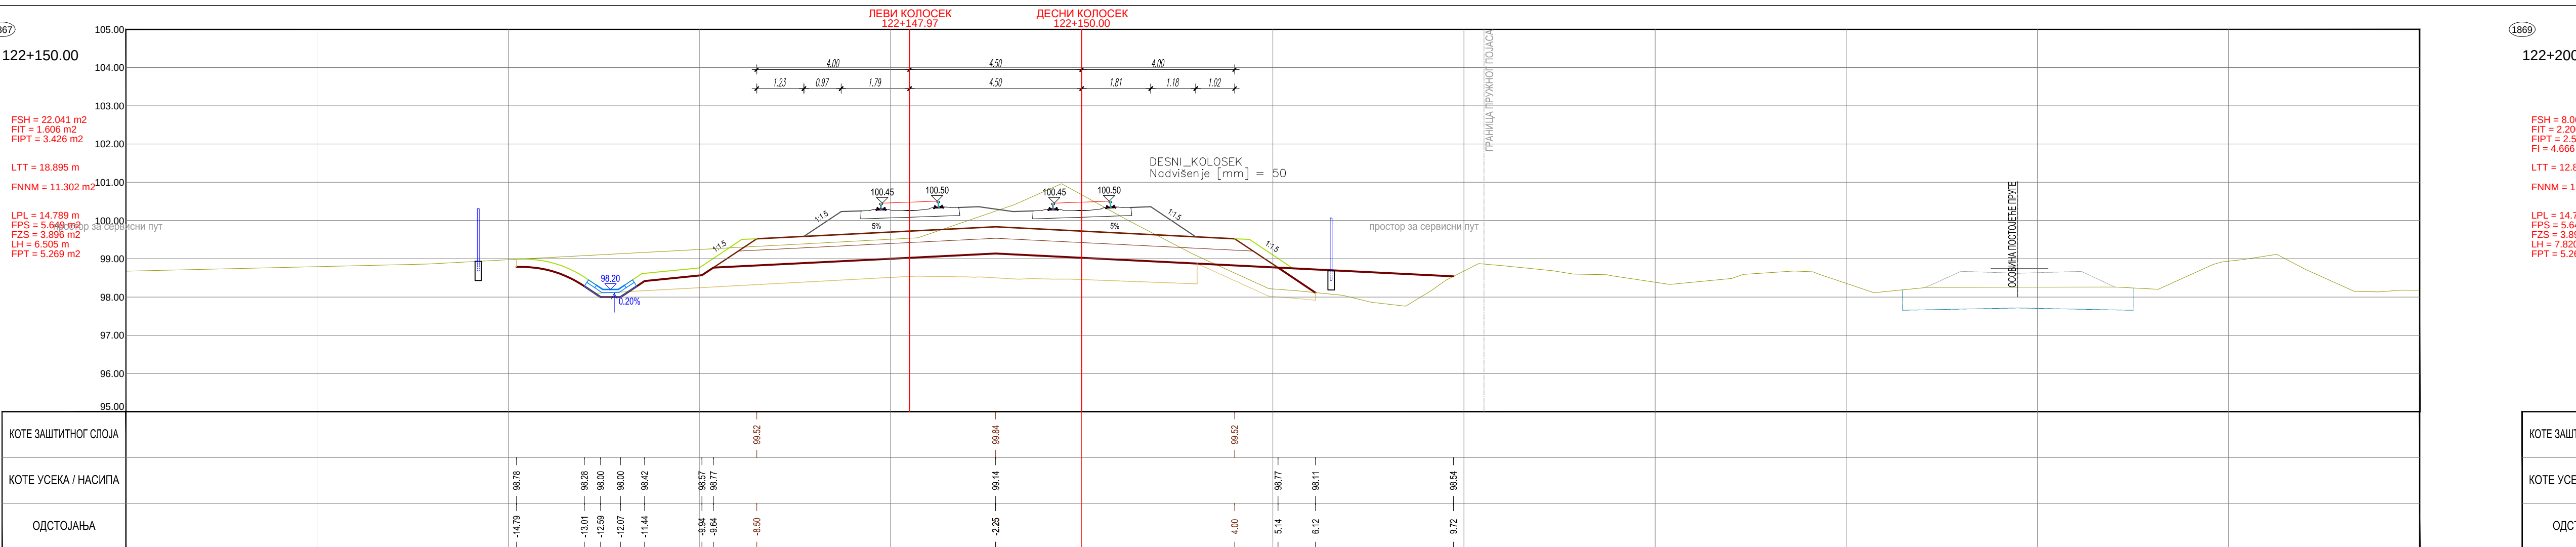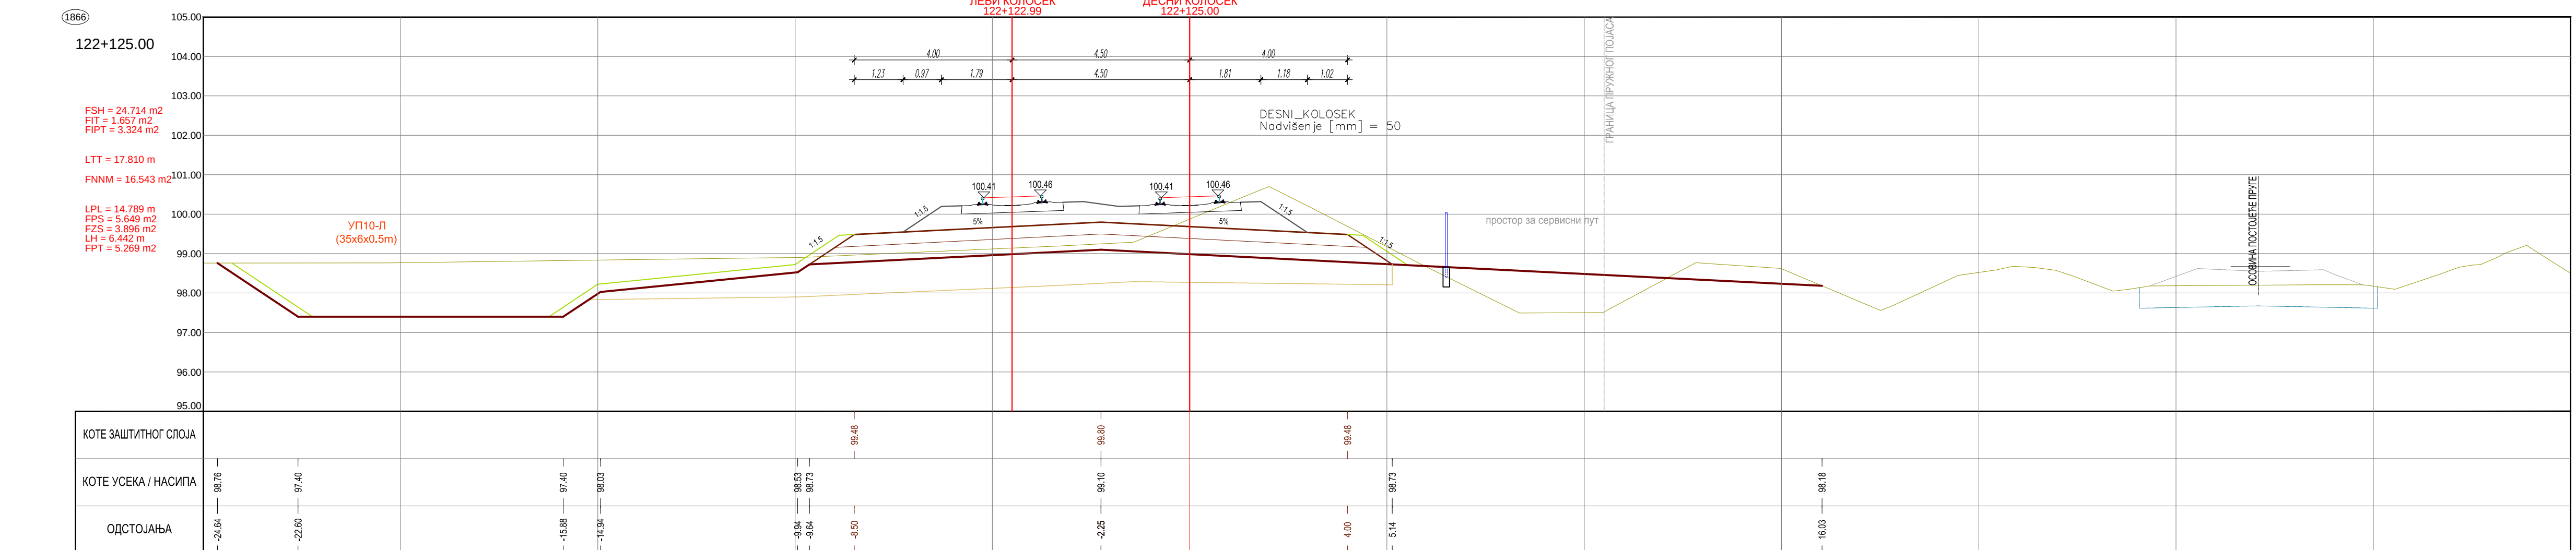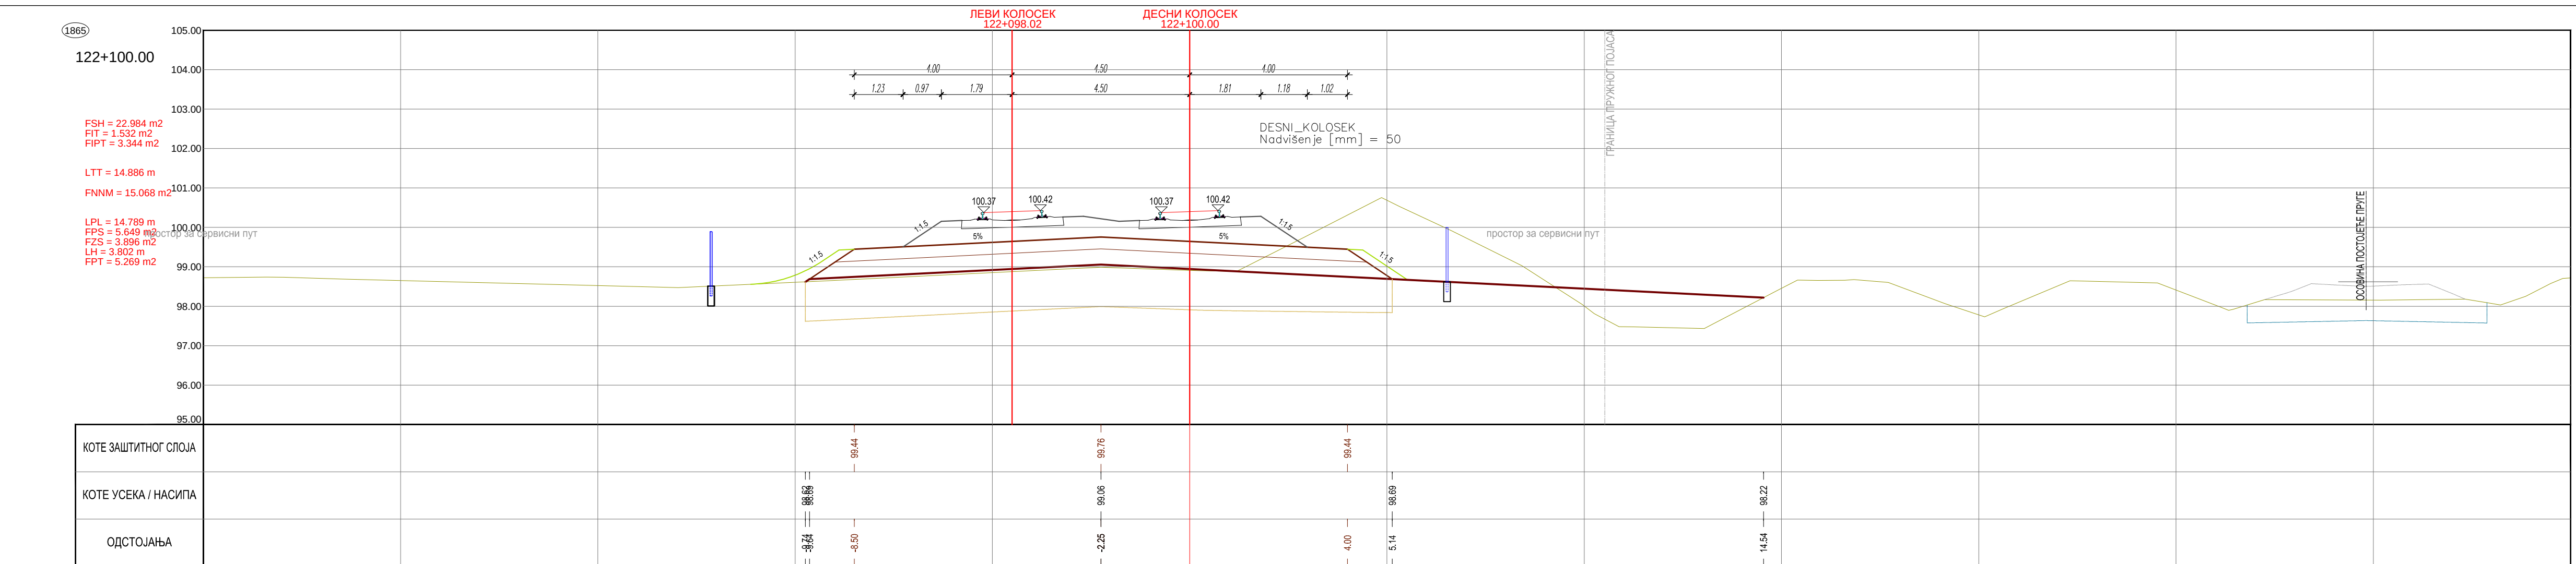

ЛЕГЕНДА:

- Fsh... СКИДАЊЕ ХУМУСА
Fit... ИСКОП ПОСТОЈЕЋЕГ ТУЦИНИКА
Fpt... ИСКОП ПОСТОЈЕЋЕГ ТАМПОНА
Fll... ИСКОП
Fis... ИСКОП СТЕПЕНИЦА
Llt... ВАЉАЊЕ ТЕМЕЉНОГ ТЛА
Fnlm... НАСИП ОД ЛОКАЛНОГ МАТЕРИЈАЛА
Fnlm... НАСИП ОД НЕКОХЕРЕНТНОГ МАТЕРИЈАЛА
Lgm... ГЕОТЕКСТИЛНО-ГОМЕРА
Fol... СЛОЈ ОДНАЖА НАСИПА-ЗАМЕНЕ ТЛА
Lpl... ВАЉАЊЕ ПЛАНУМА
Fps... ПРЕЛАЗНИ СЛОЈ
Fzs... ЗАШТИТНИ СЛОЈ
Lh... ХУМУЗИРАЊЕ
Fpl... ПРОЈЕКТОВАНИ ТУЦИНИК
Fid... ИСКОП ДРЕНАЖЕ
Lgm... ГЕОМЕМБРАНА




03		
02		
01		
Број	Датум	Опис
Ревизиони блок:		
САОБРАЋАЈНИ ИНСТИТУТ ЦИП, д.о.о.		
Небојша Марковић, мст. инж. грађ.		
Лиценца број: 4304/020519		
Сарадници:		
Унутрашња контрола: Милан Јелкић, дипл. грађ. инж.		
Главни пројектант: др Љиљана Милић Марковић, дипл. грађ. инж.		
Руководилац организационе јединице: мр Новица Стевановић, дипл. грађ. инж.		
Цртеж: ПОПРЕЧНИ ПРОФИЛИ		
Врста тех. док.: 4.2020.		
Датум: 2020-250-САО-2/2, 4.1.4.7.3.54		
Размера: 1:100		

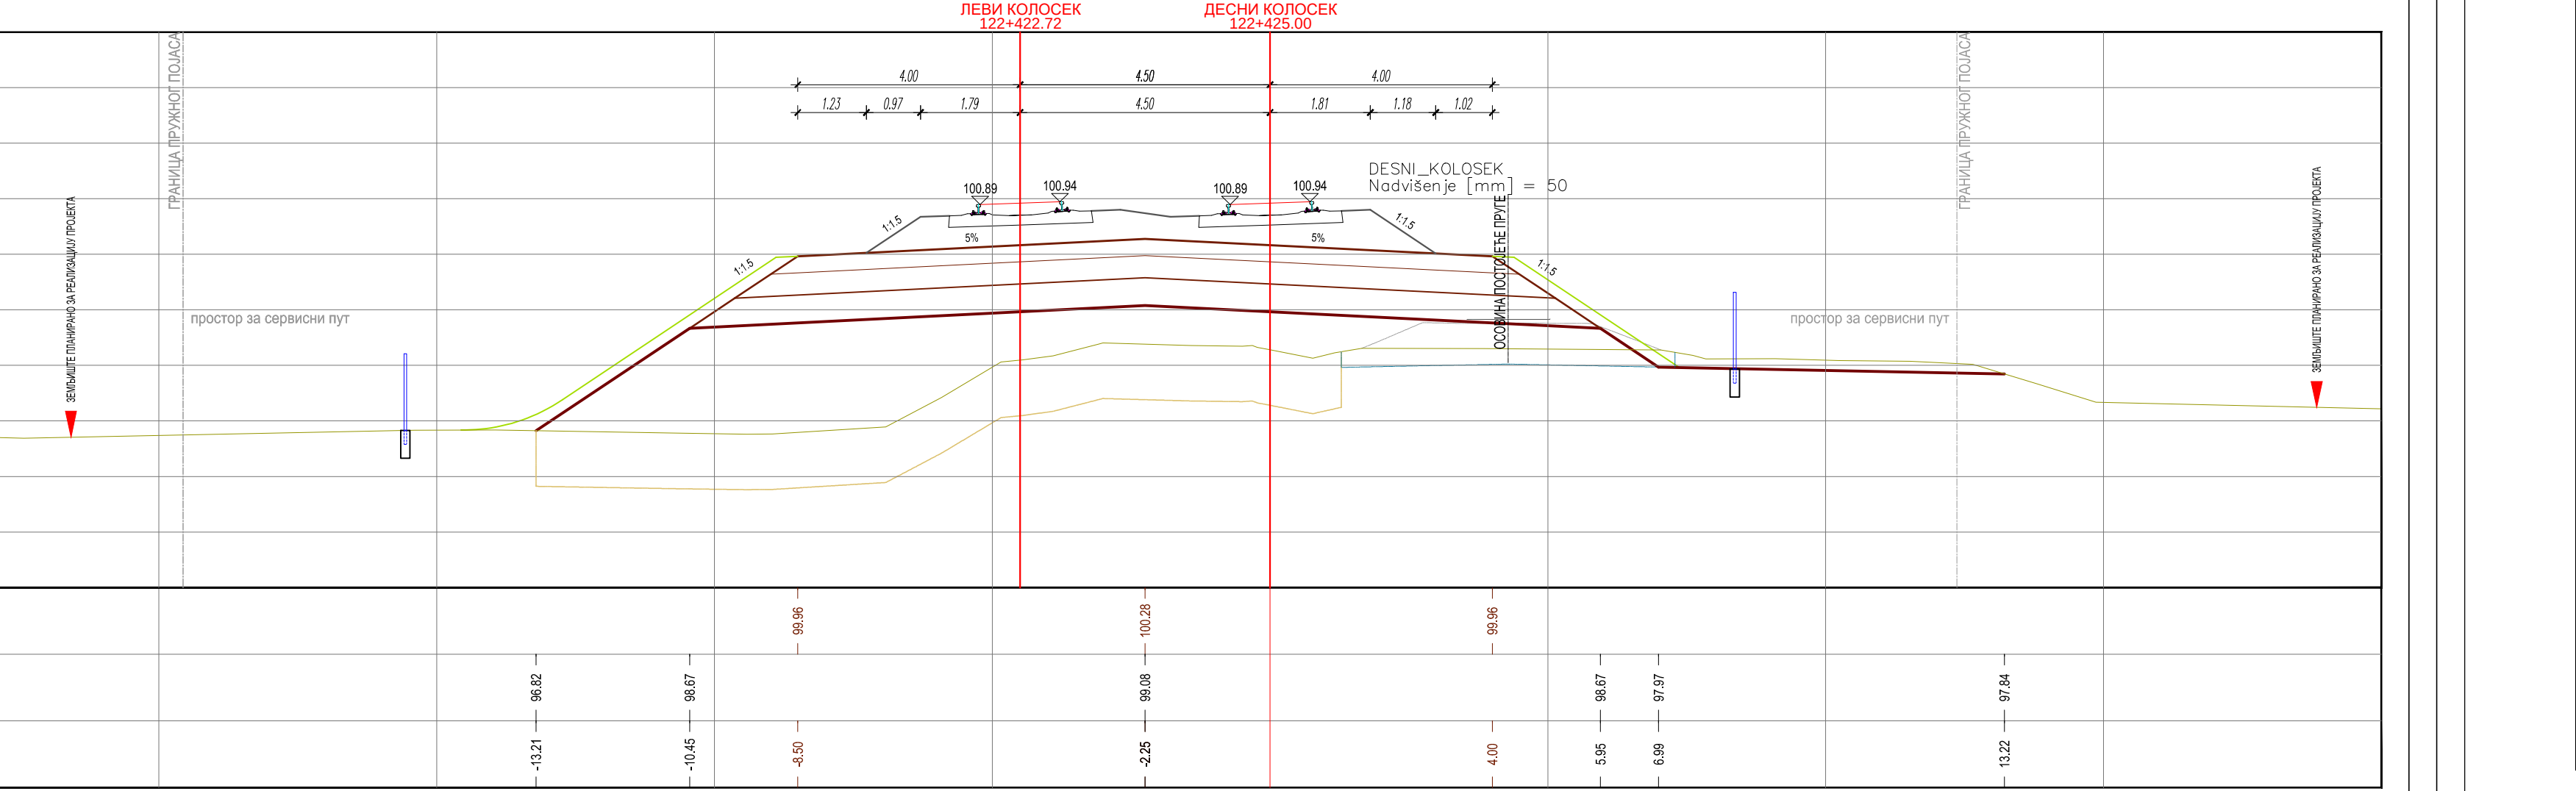
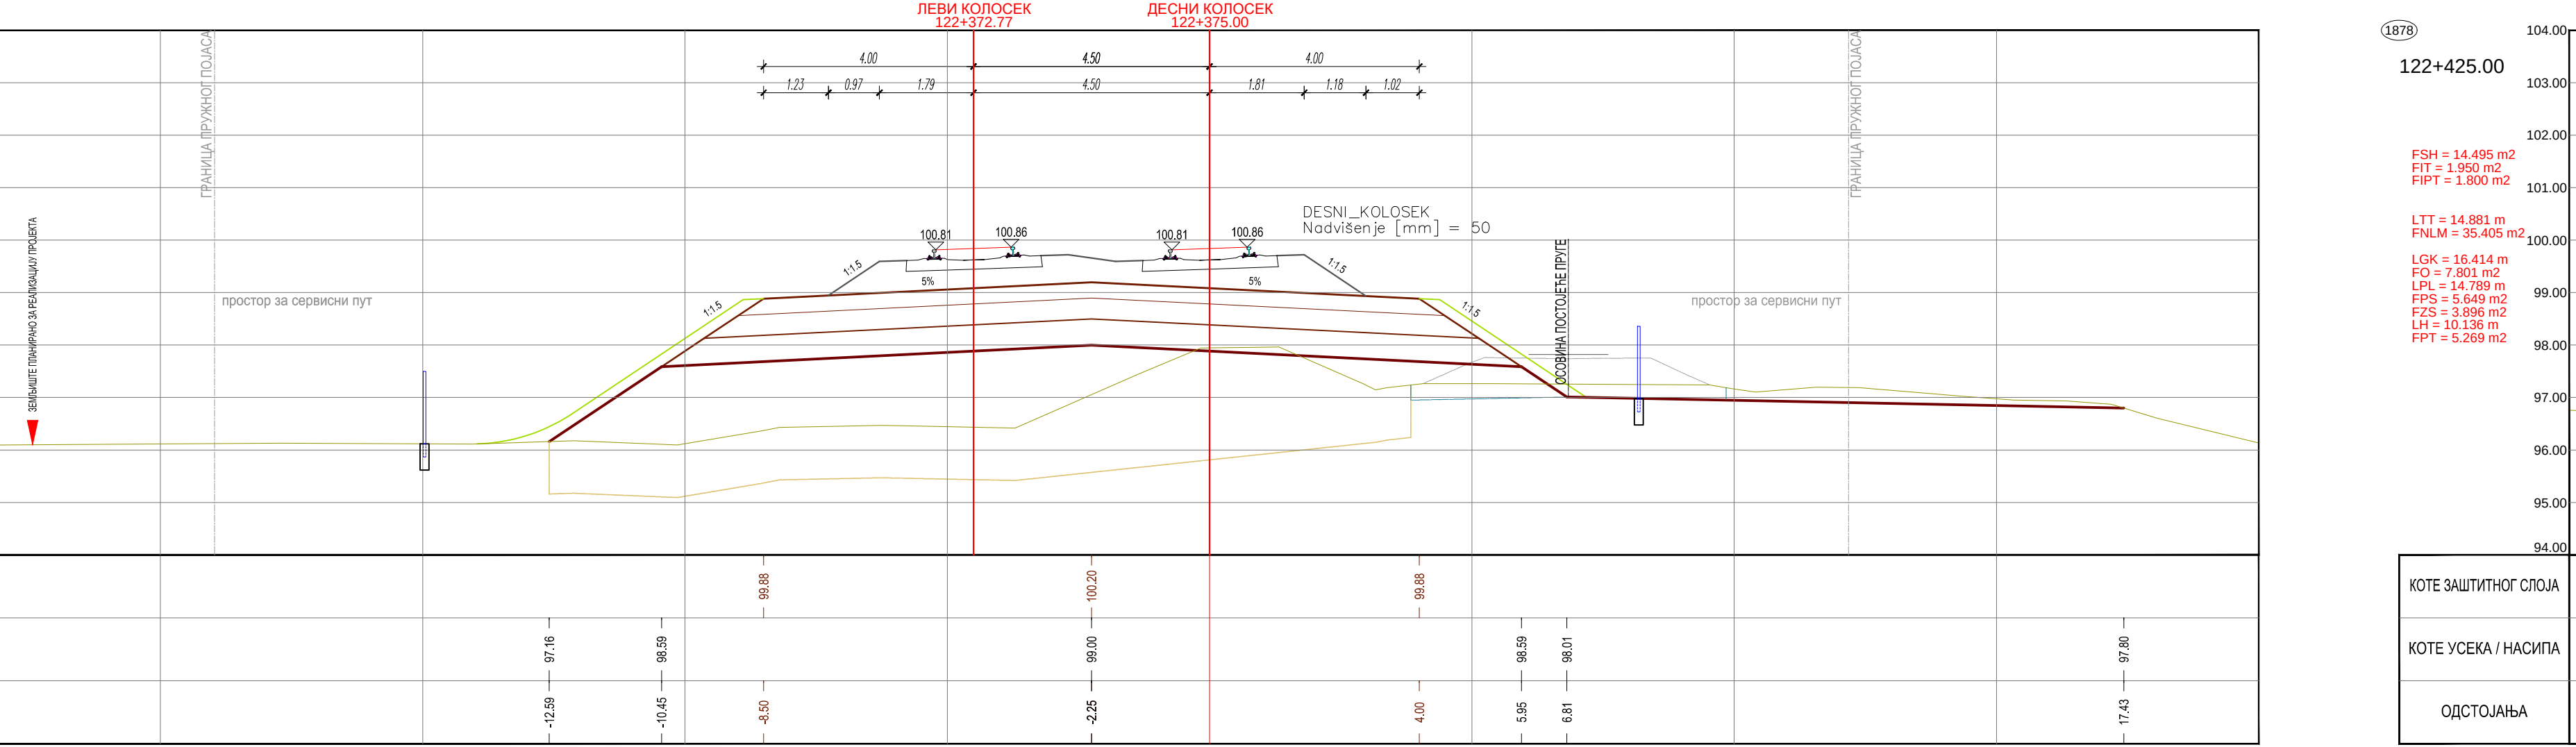
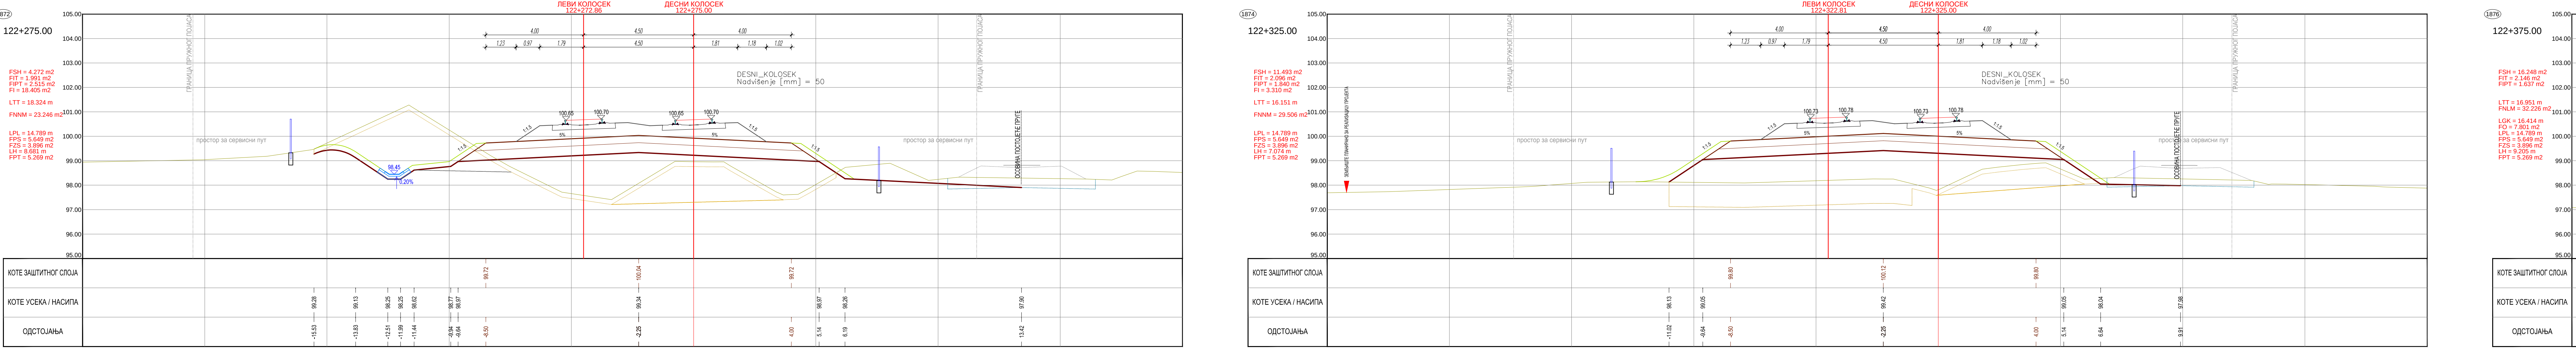










Датум	Опис

САОБРАЋАЈНИ ИНСТИТУТ ЦИП, д.о.о.

[illegible]






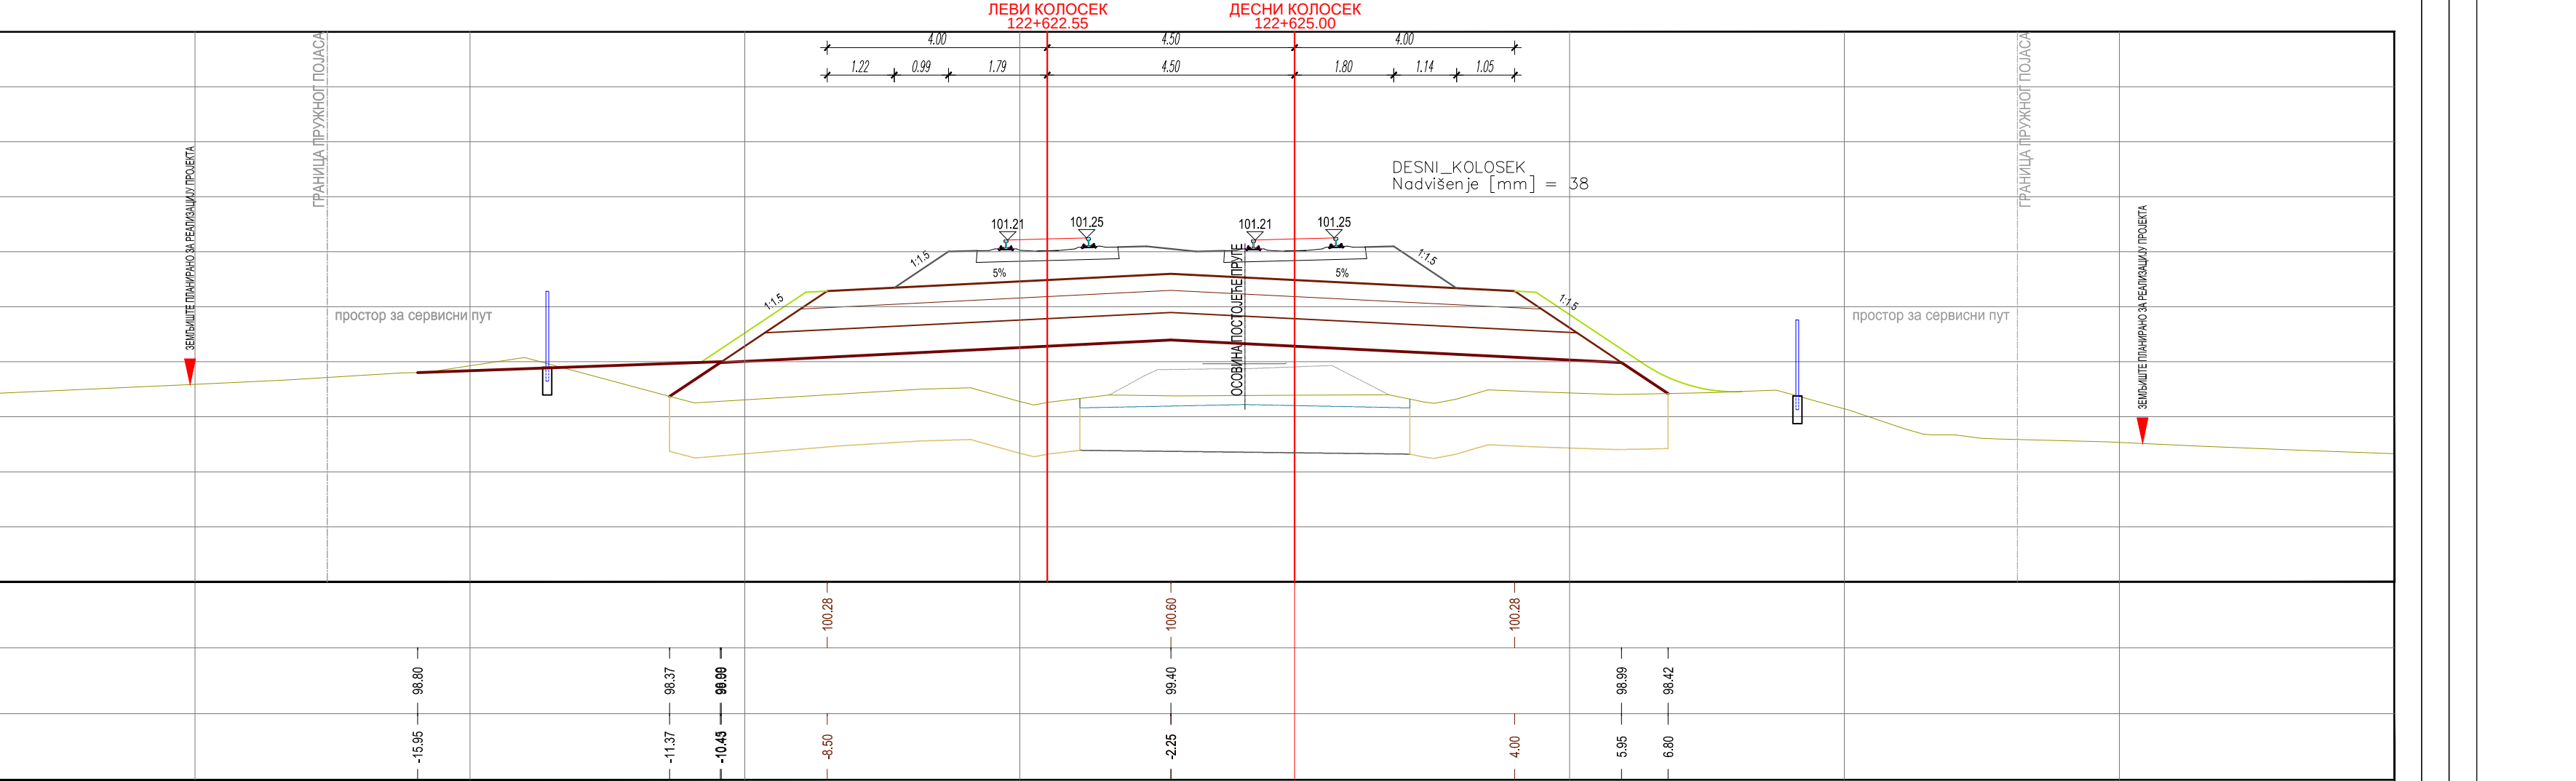
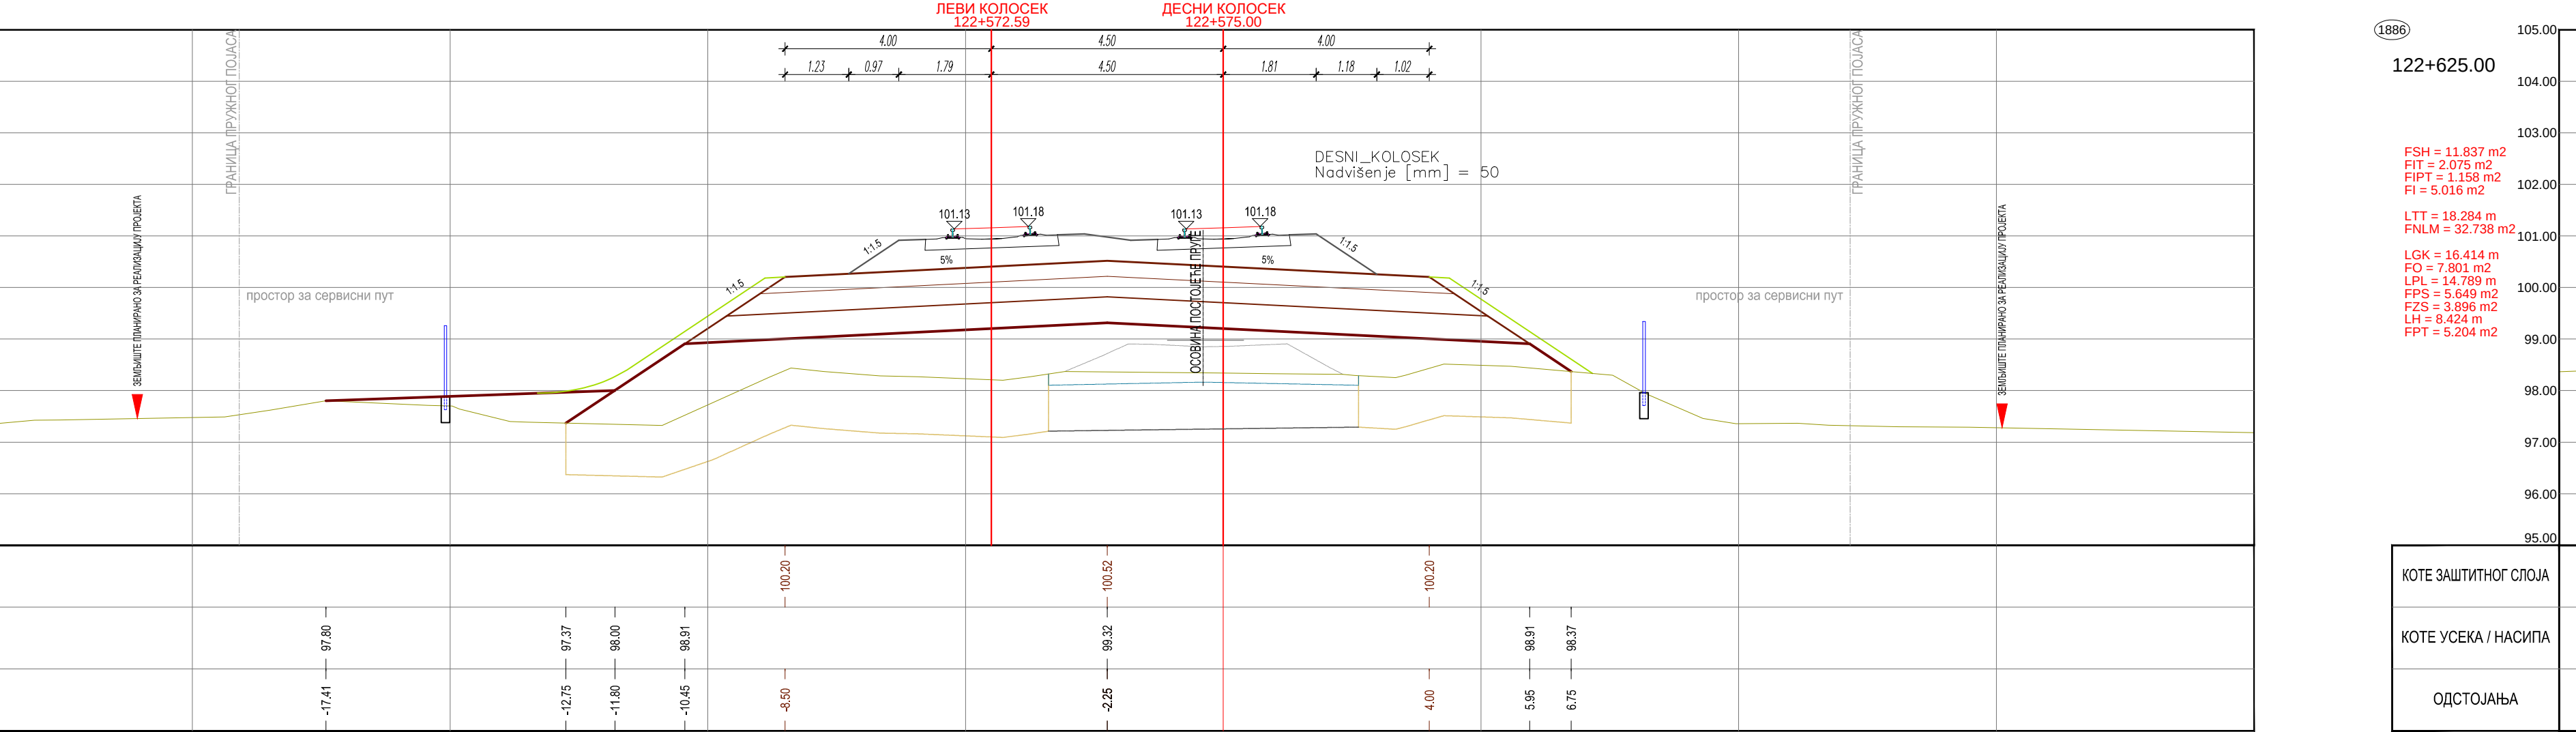
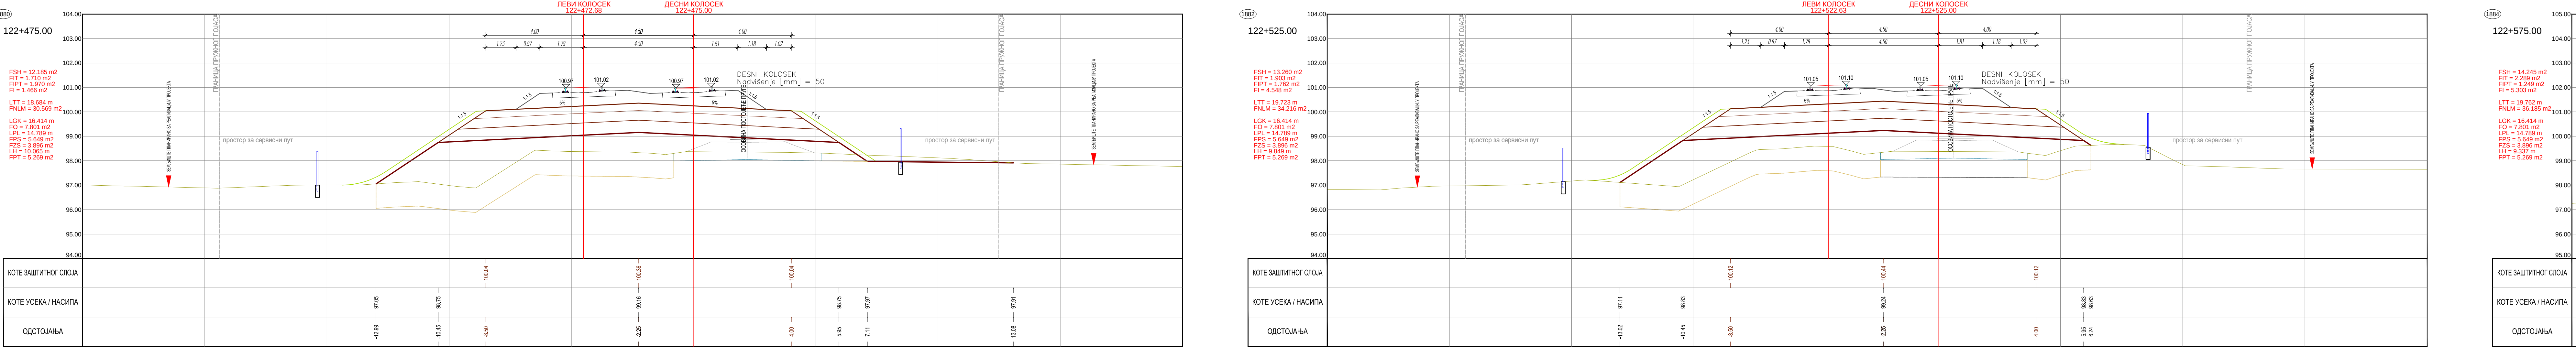
[illegible]

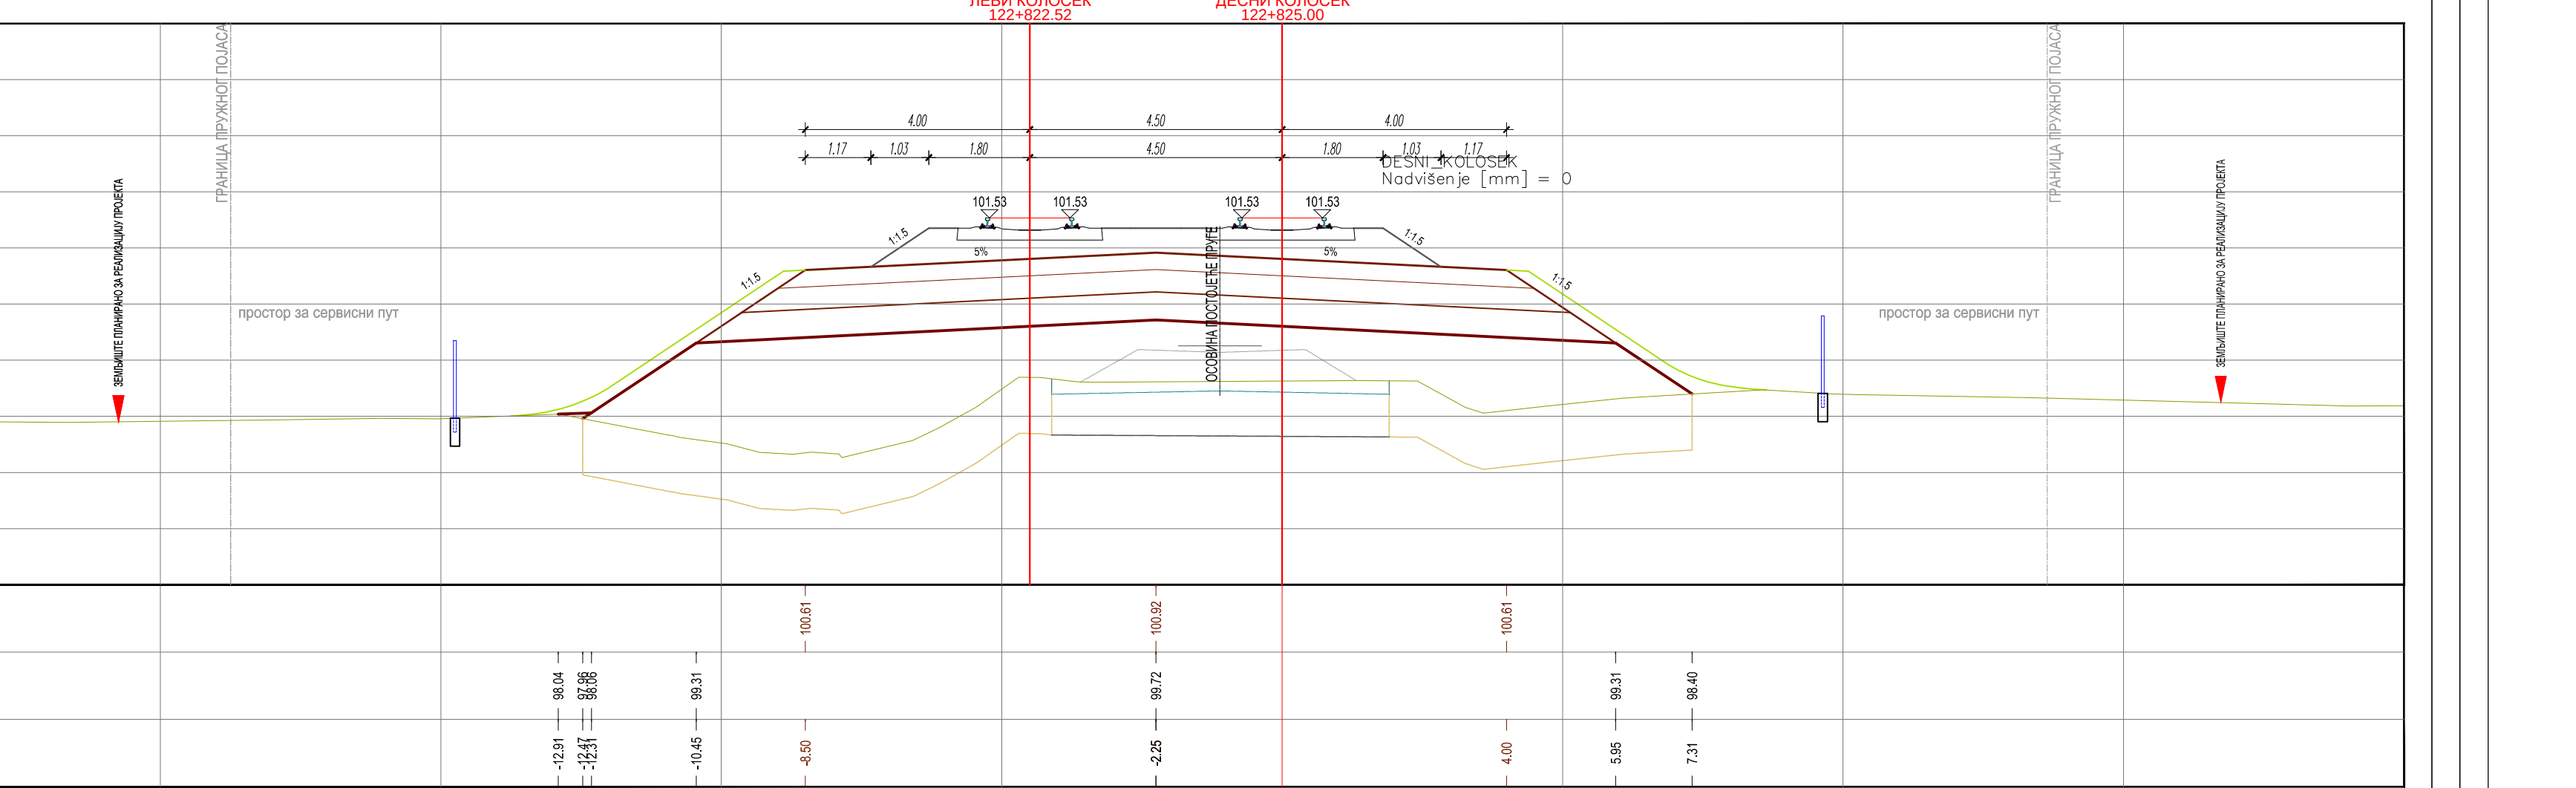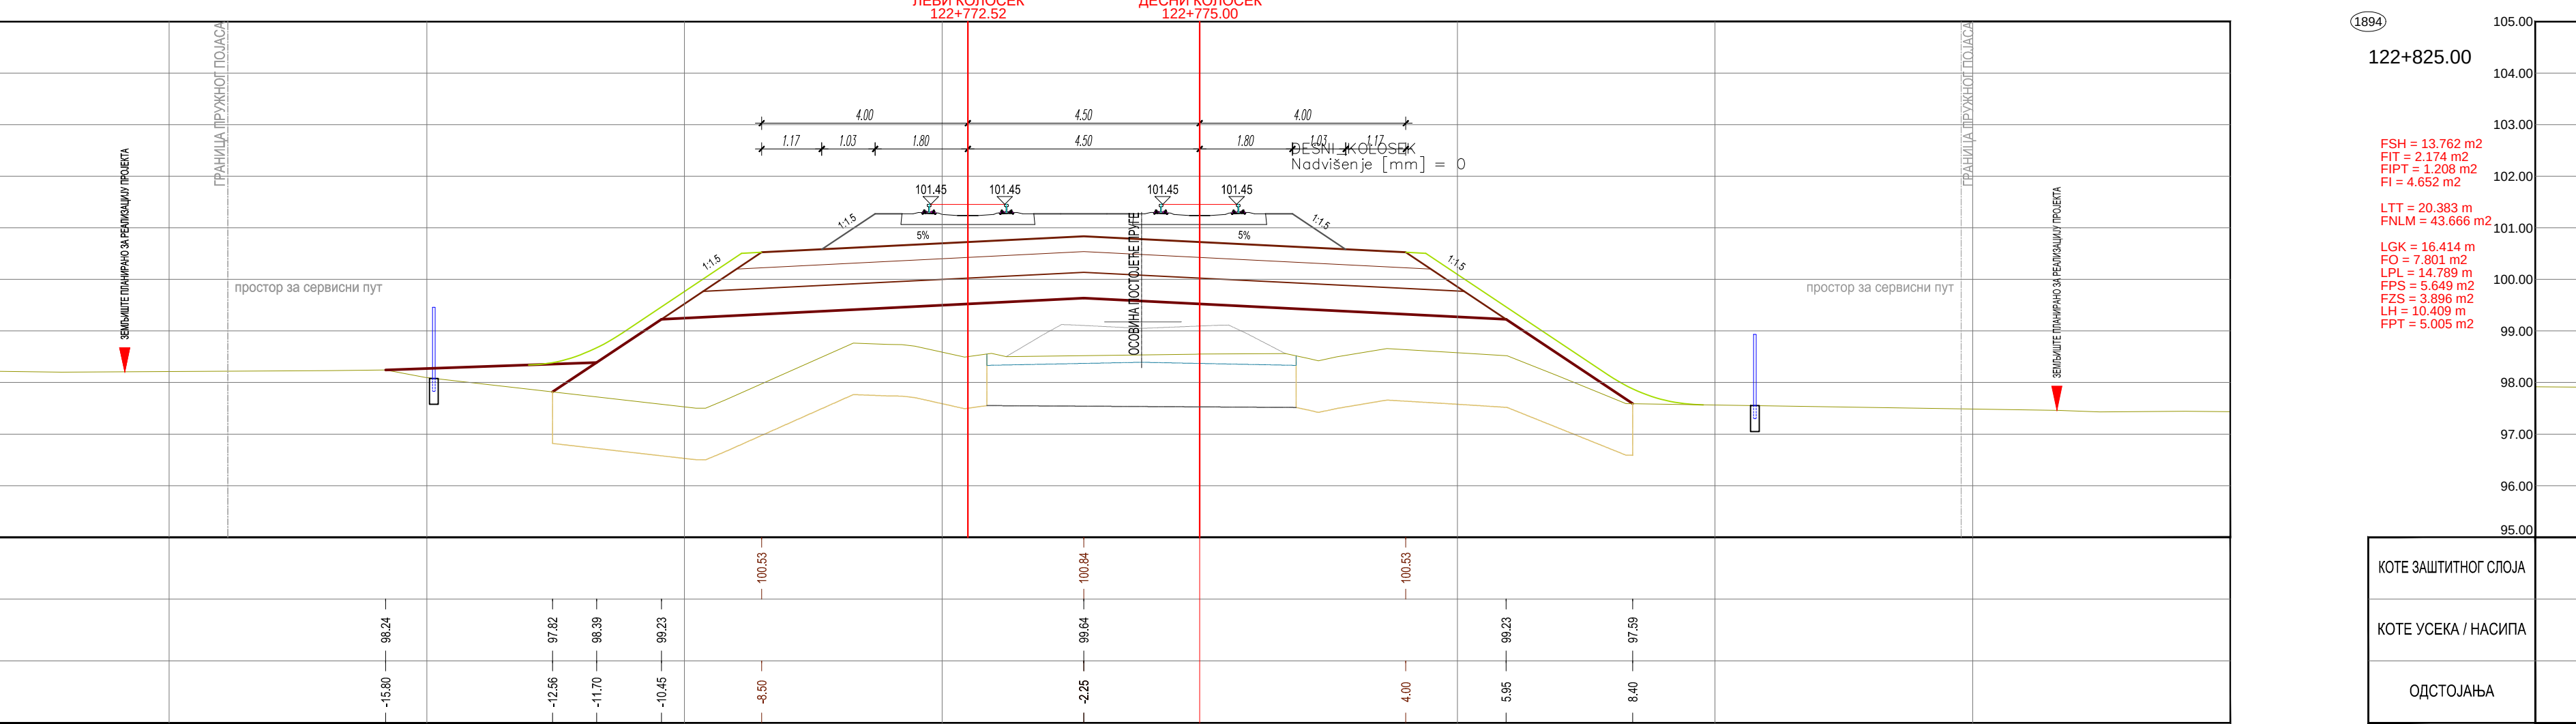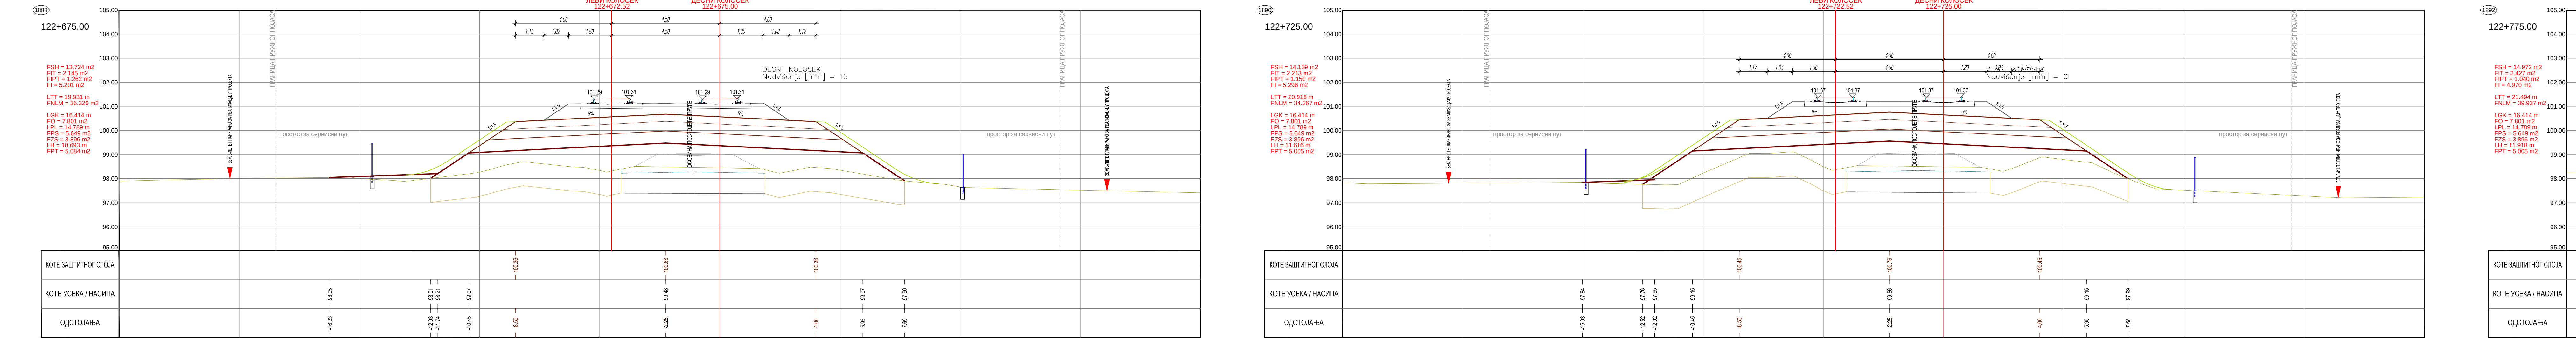[illegible]

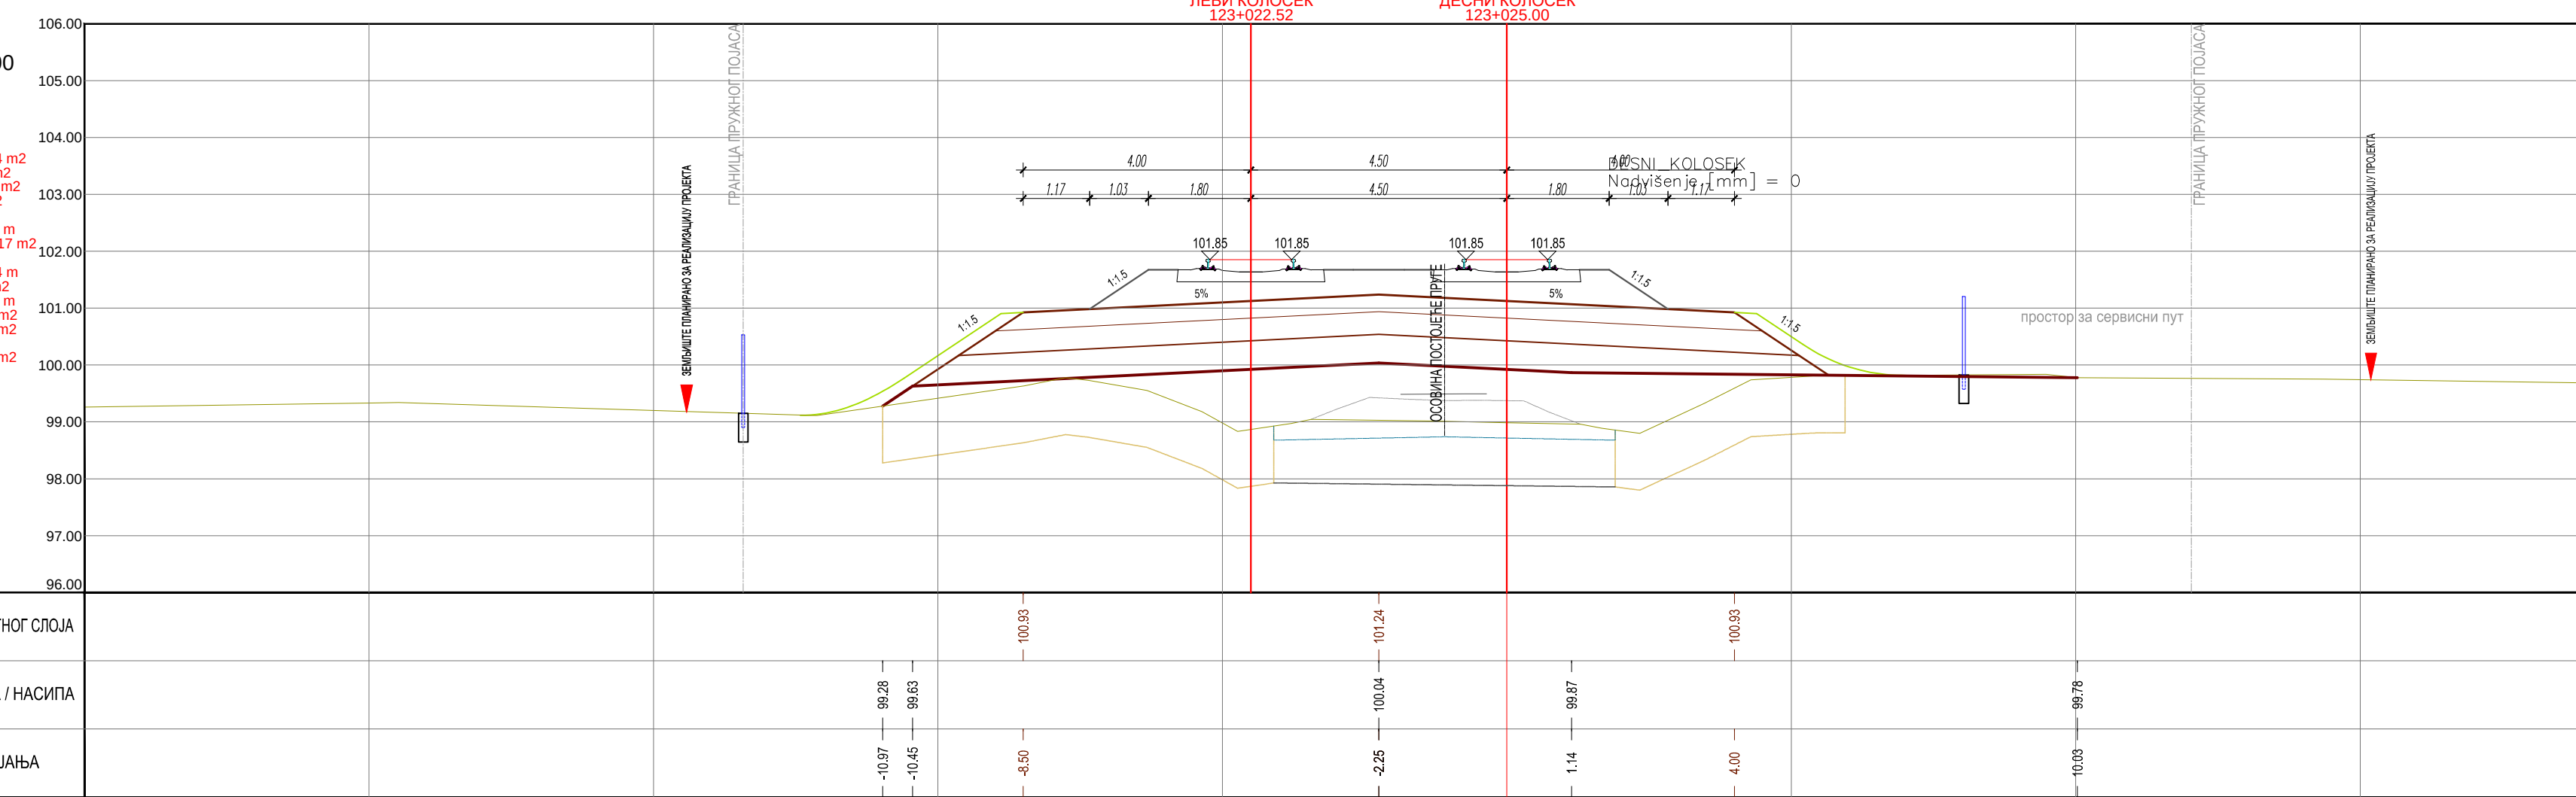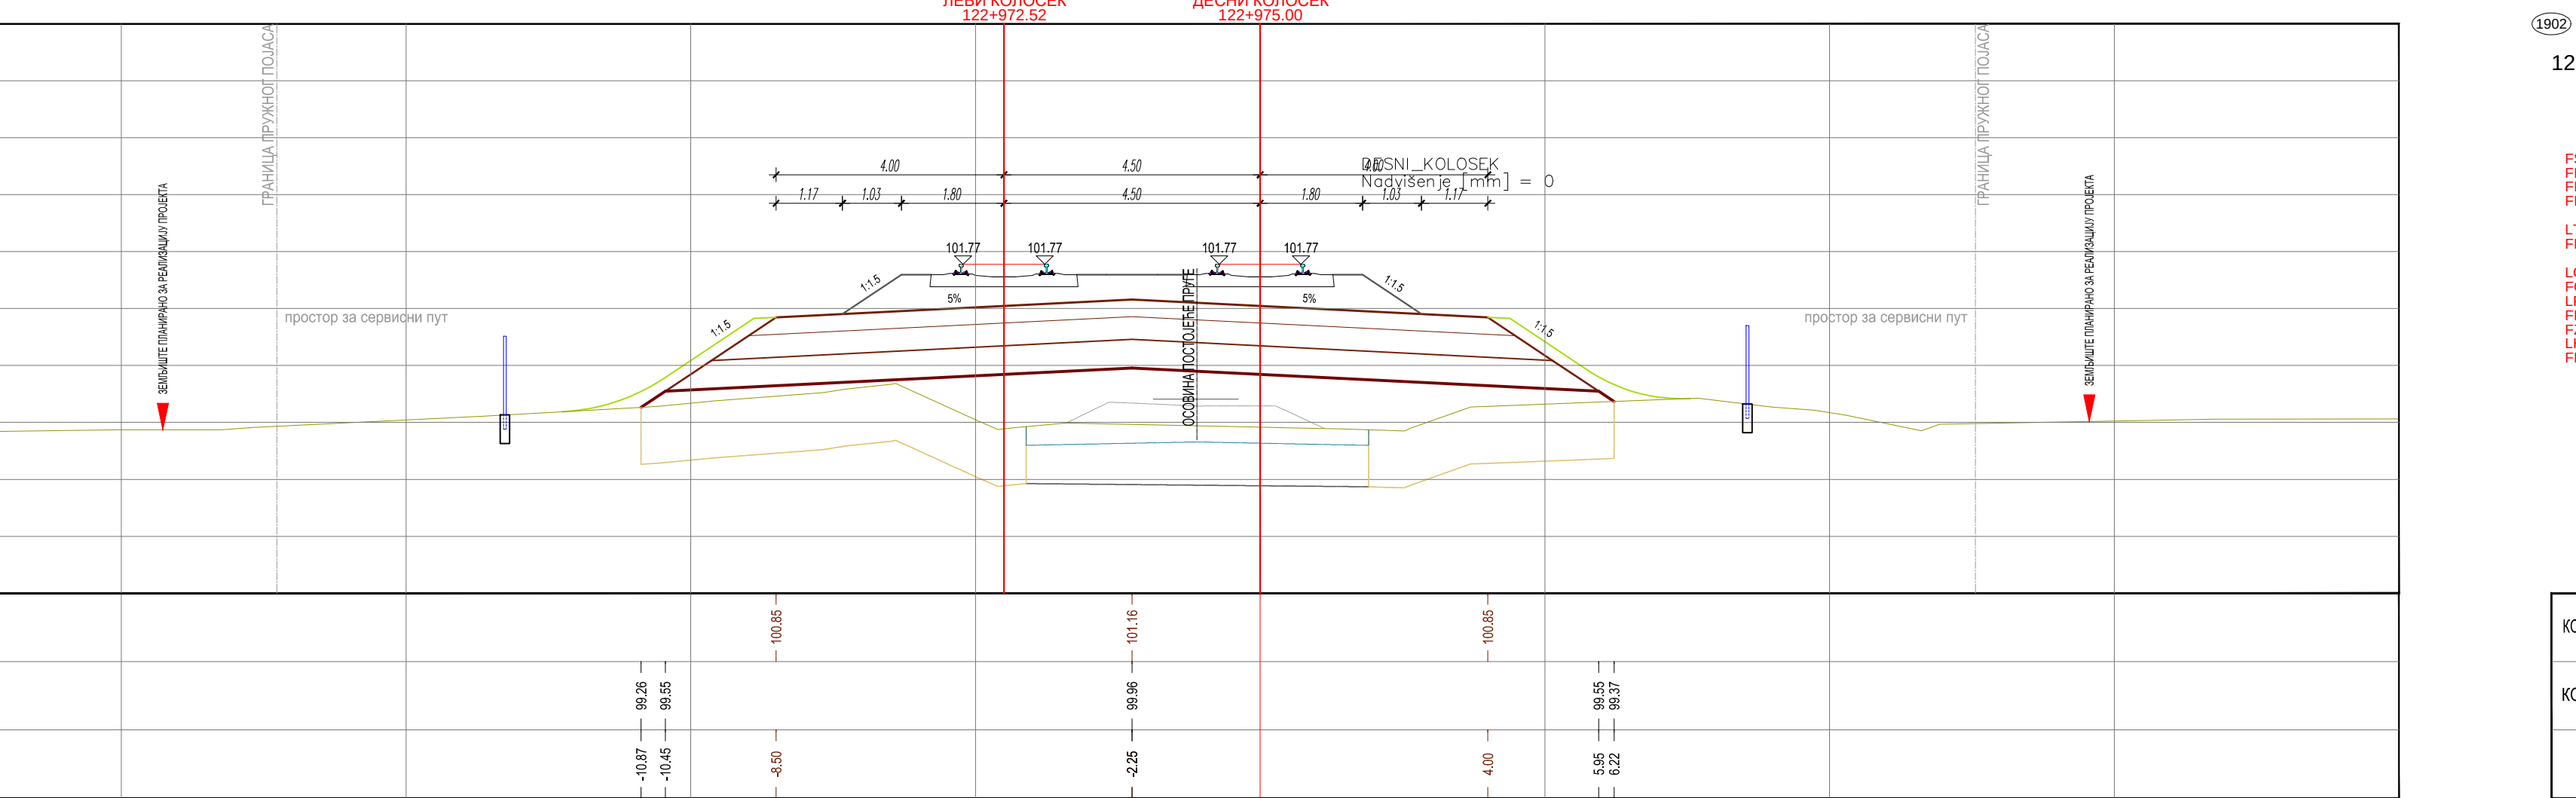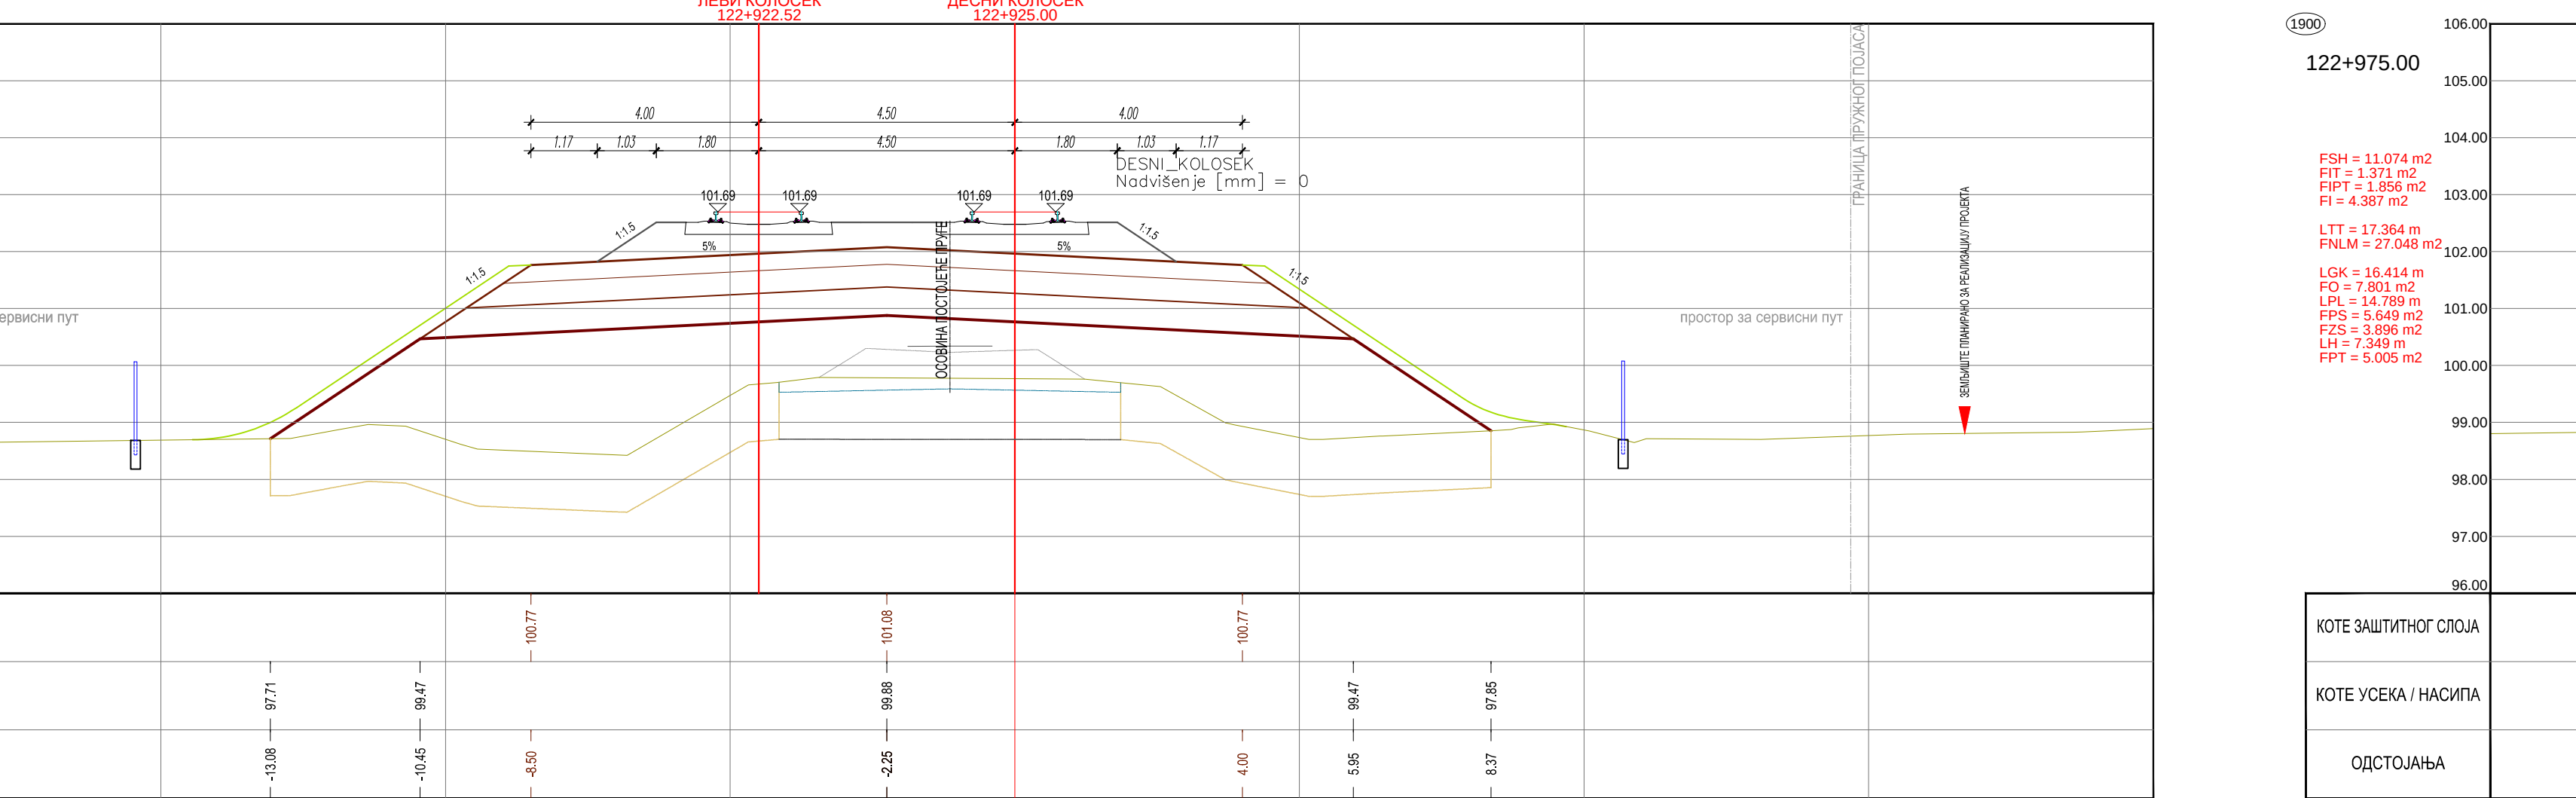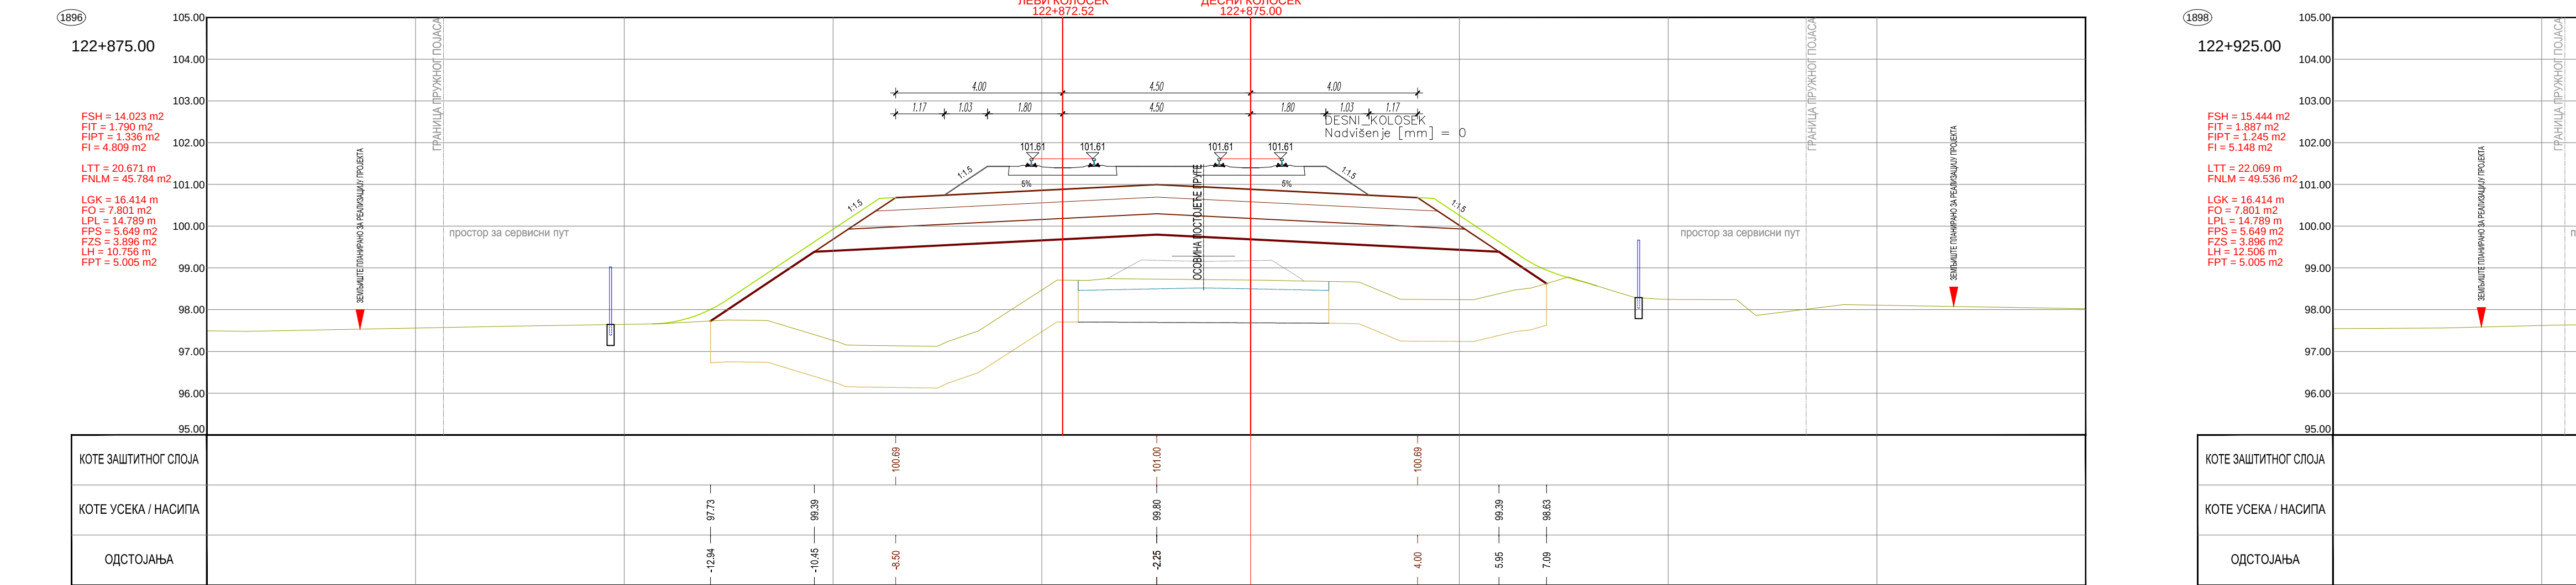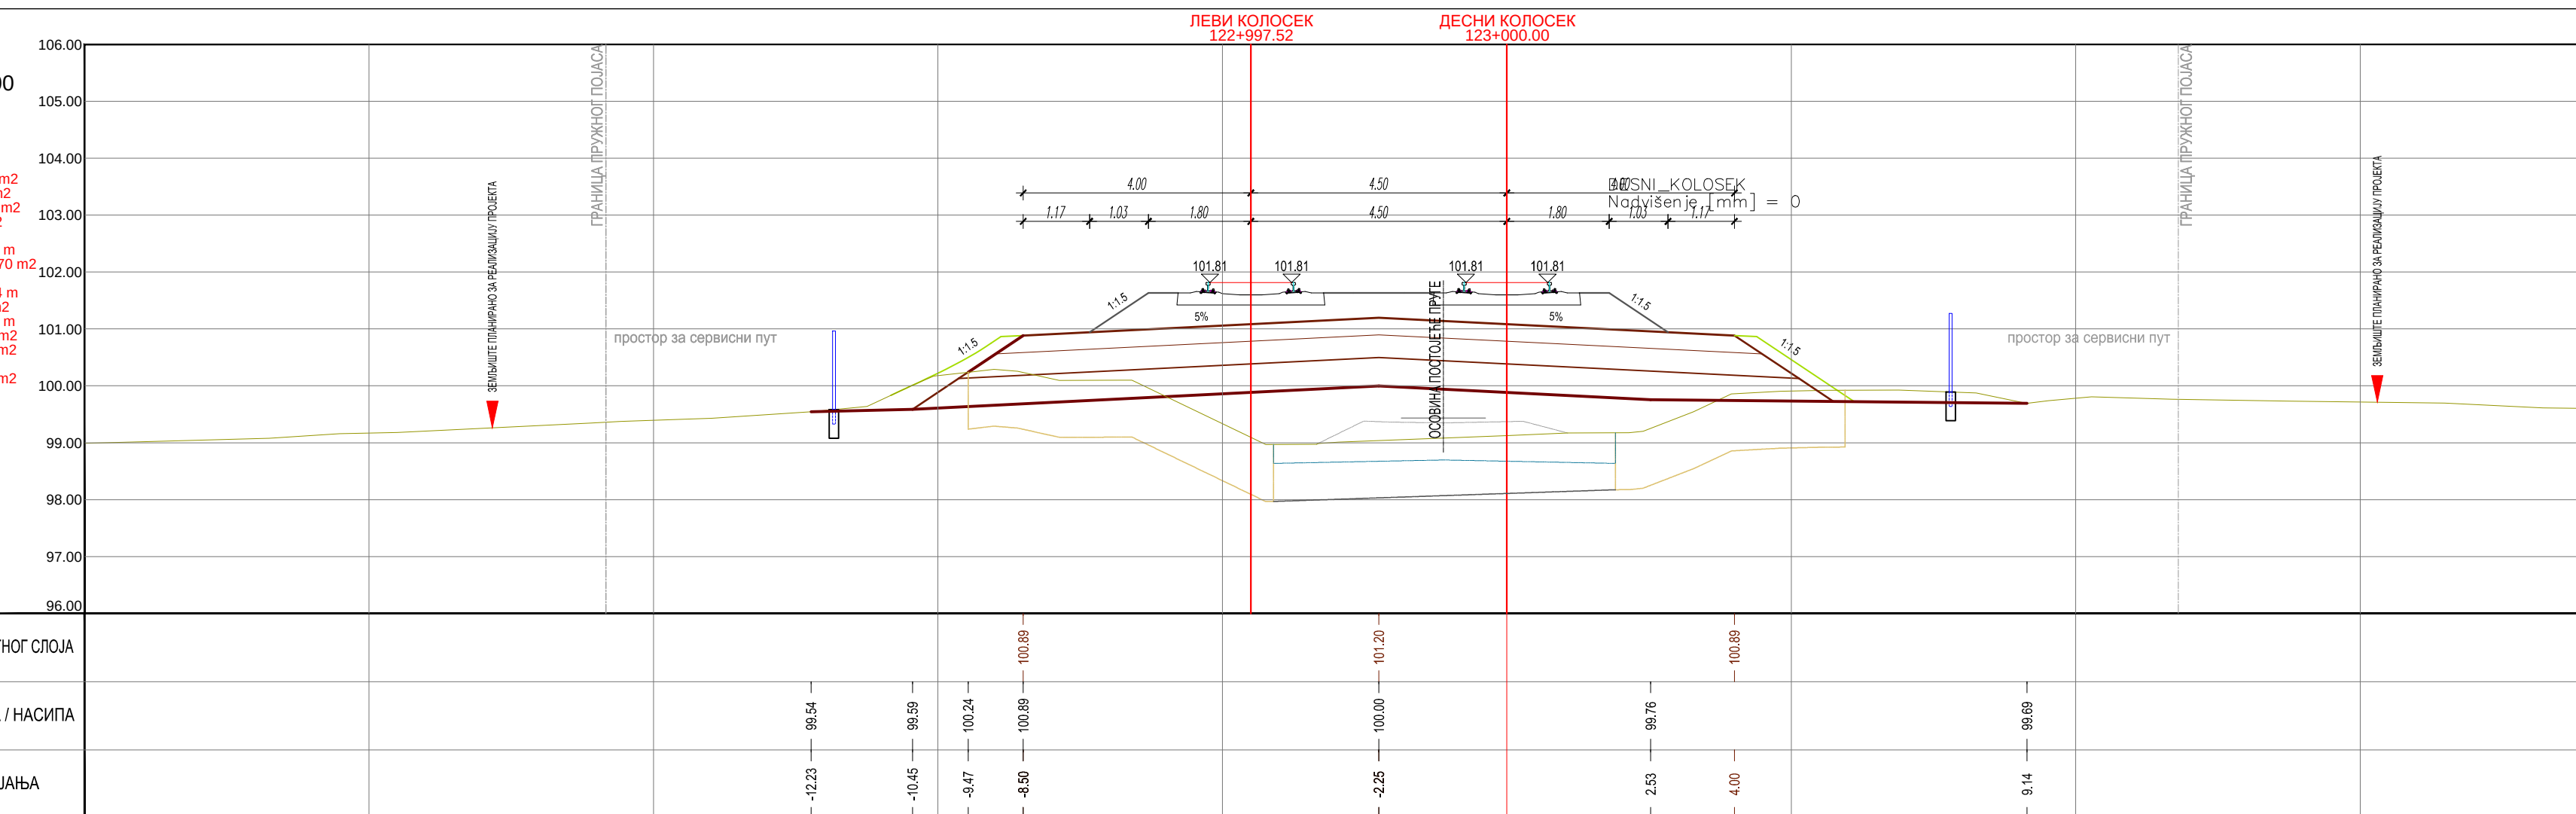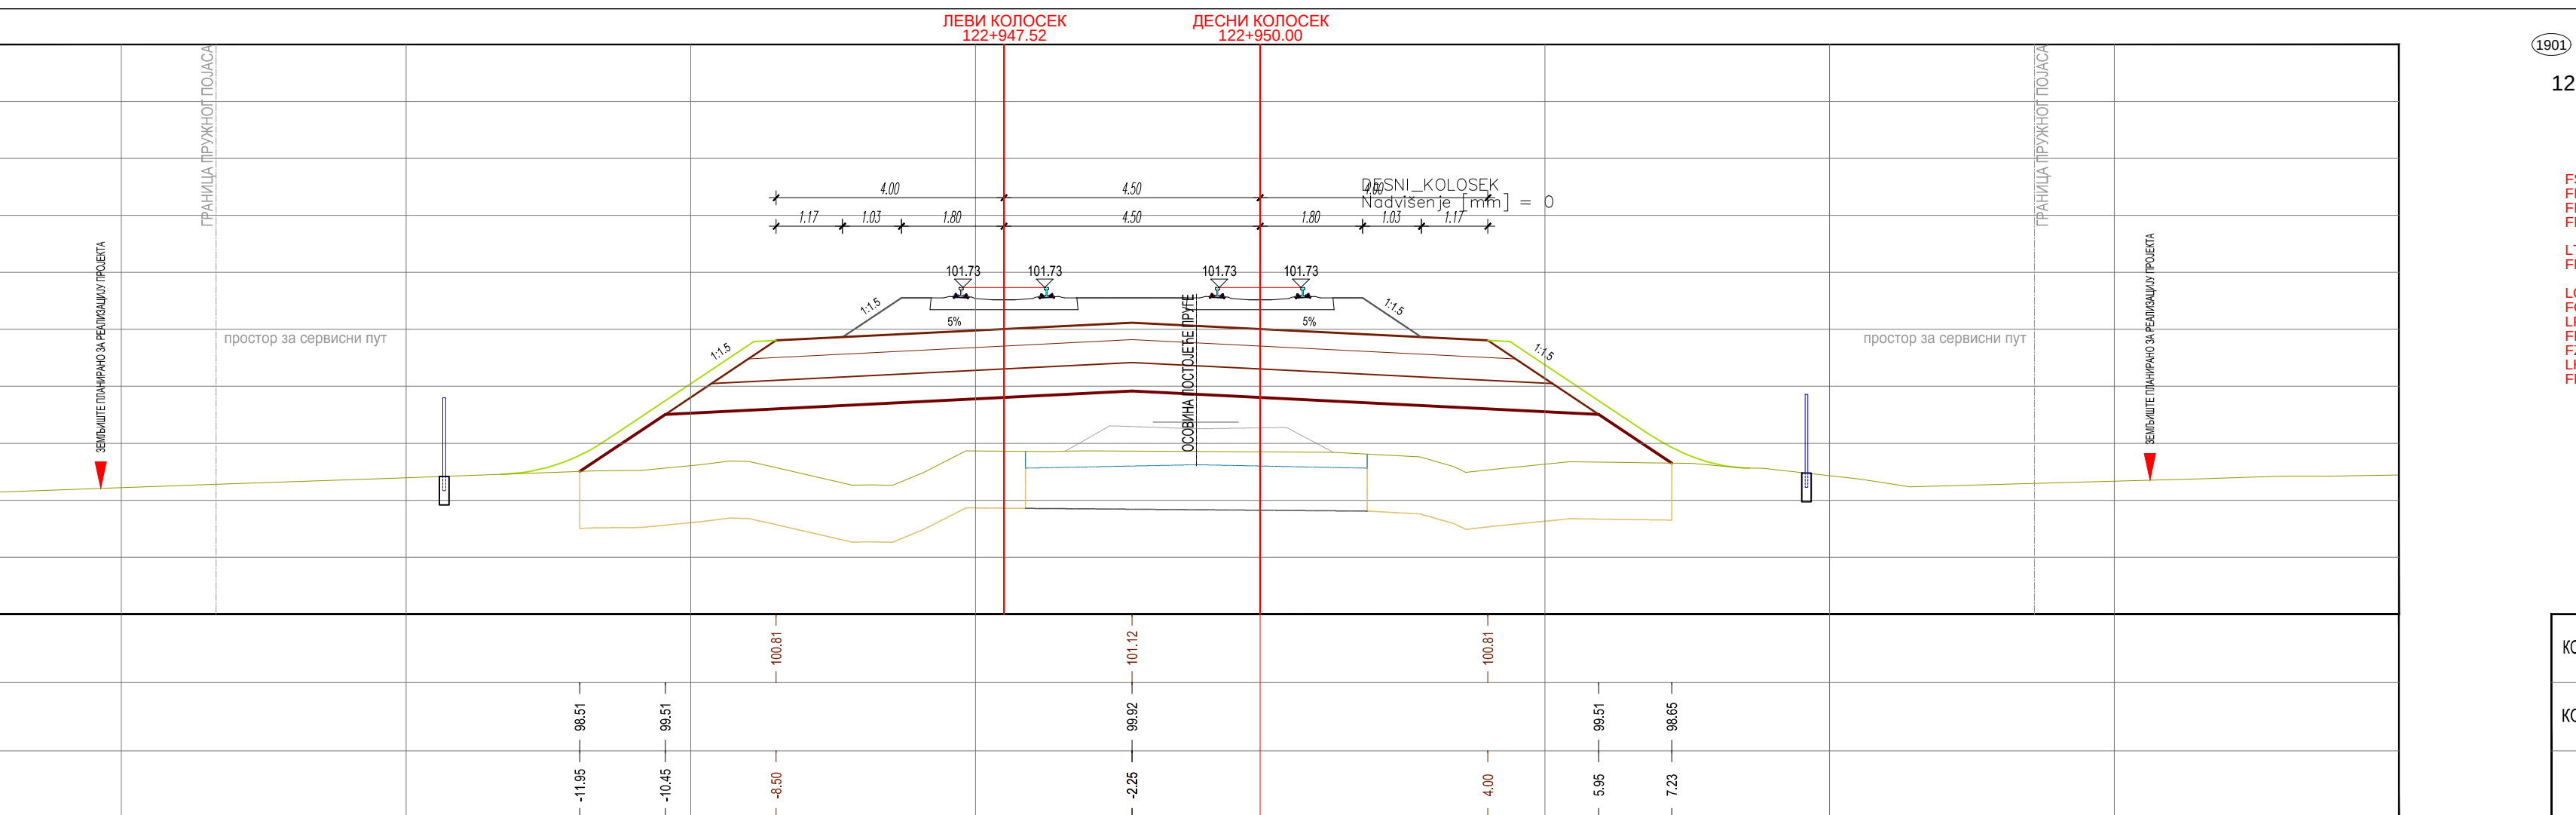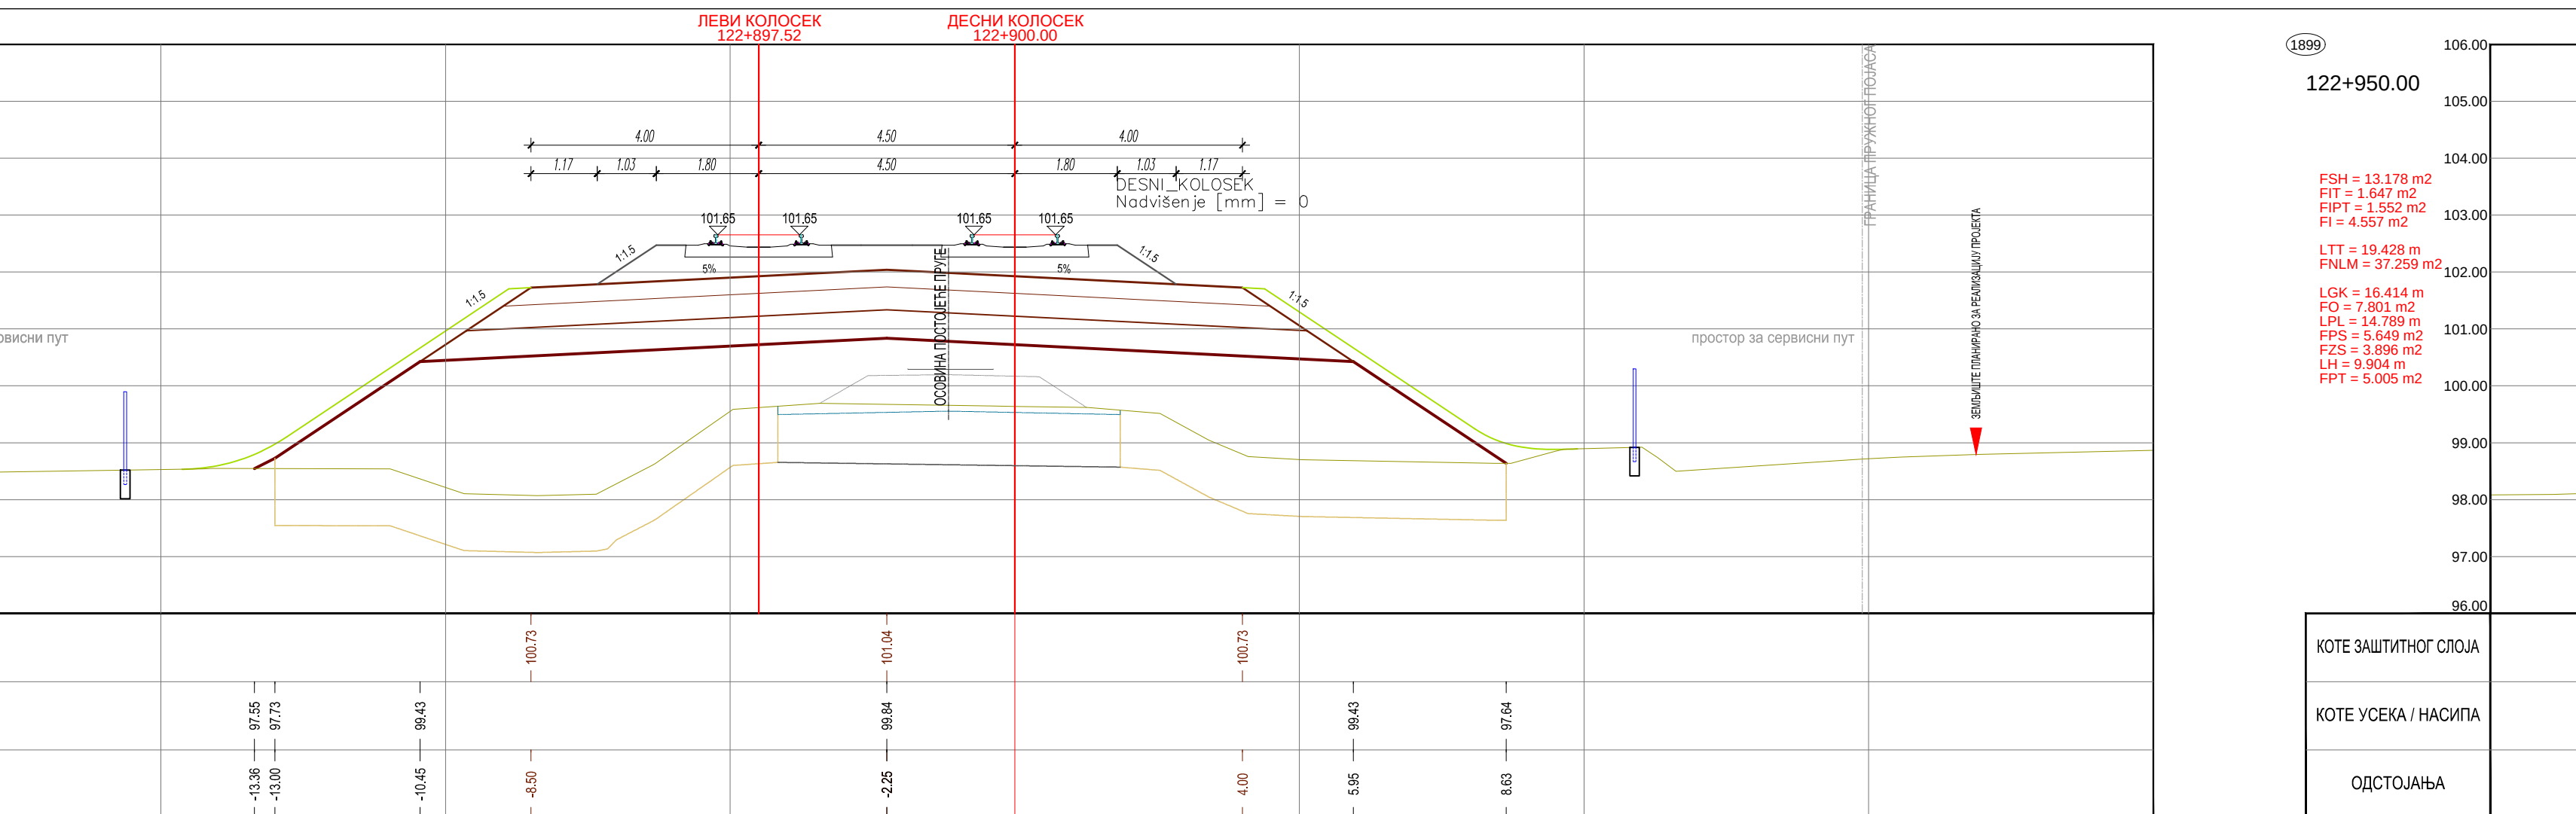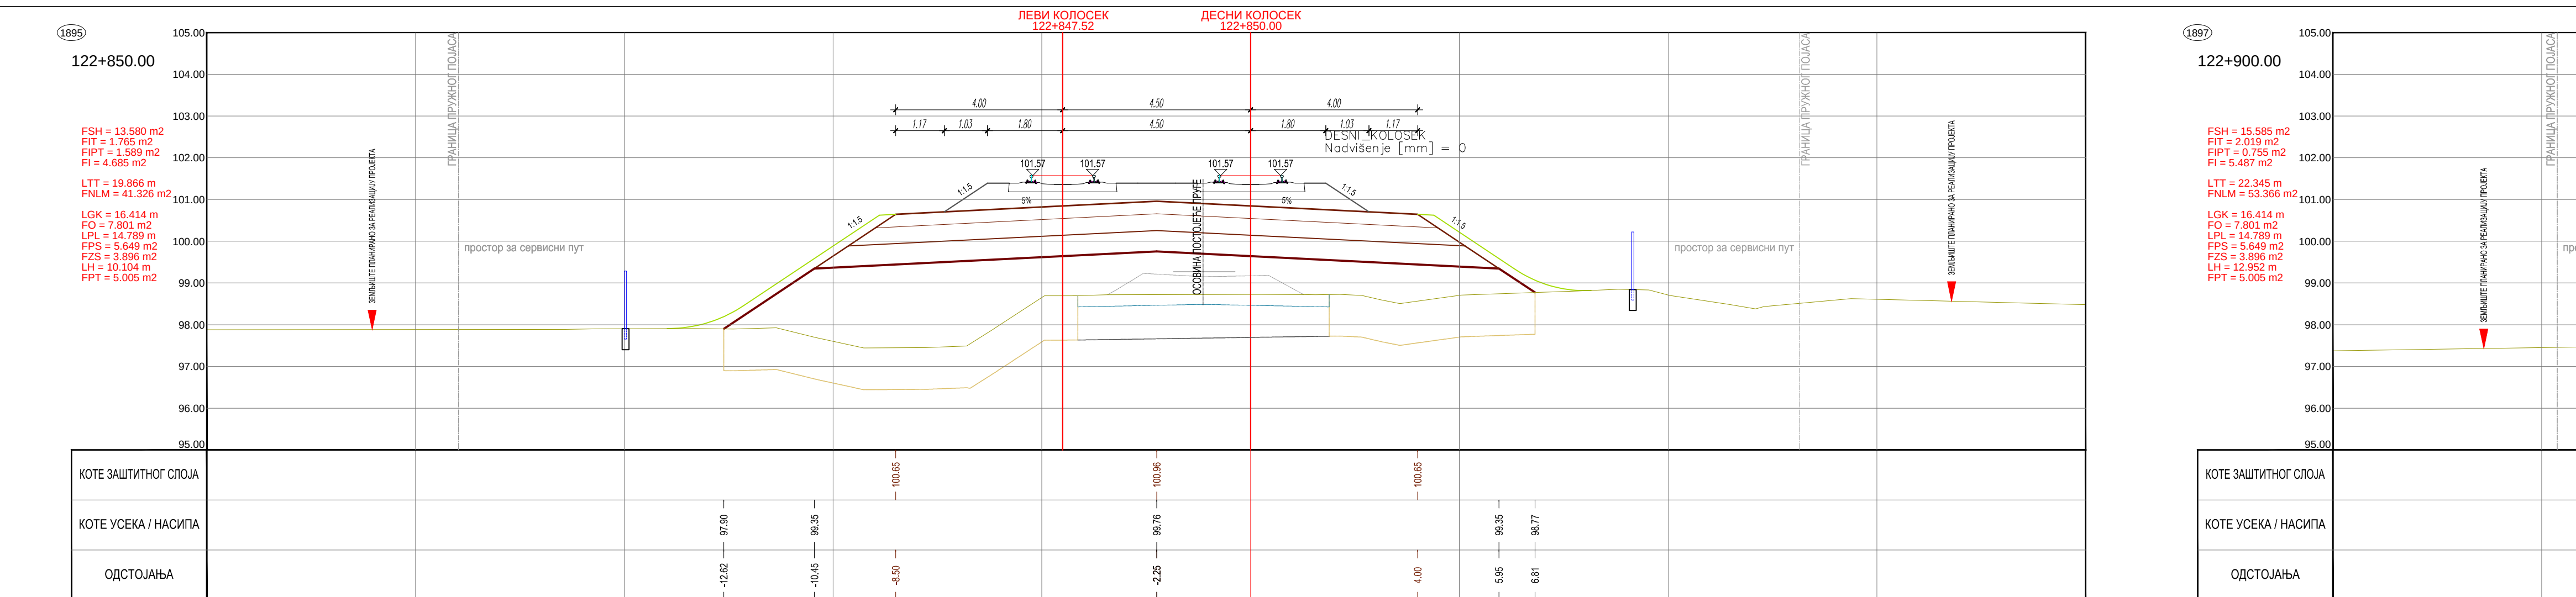

- ЛЕГЕНДА:
- FSH... СИМБОЛ ХУМУСА
FPT... ИСКОП ПОСТОЈЕЋЕГ ТУЦАНИКА
RPT... ИСКОП ПОСТОЈЕЋЕГ ТАМПОНА
R... ИСКОП
FIS... ИСКОП СТЕПЕНИЦА
L... ВАЉАЊЕ ТЕМЕЛЈНОГ ТЛА
Fnm... НАСИП ОД ПОЖАЊНОГ МАТЕРИЈАЛА
Fnm... НАСИП ОД НЕКОХЕРЕНТНОГ МАТЕРИЈАЛА
Lgk... ГЕОТЕКСТИЛ-ГЕОМЕМБРА
Fo... СПОЈ СЈАЧАЊА НАСИПА-ЗАМЕНЕ ТЛА
Lpl... ВАЉАЊЕ ПЛАНУМА
Fps... ПРЕЛАЗНИ СЛОЈ
Fzs... ЗАШТИТНИ СЛОЈ
Lh... ХУМУЗИРАЊЕ
Frl... ПРОЈЕКТОВАНИ ТУЦАНИК
Lgt... ИСКОП ДРЕНАЖЕ
Lgm... ГЕОМЕМБРА





03		
02		
01		
Број	Датум	Опис
Ревизиони блок:		
САОБРАЋАЈНИ ИНСТИТУТ ЦИП, д.о.о.		
Немањина 6; 11000 Београд, Србија Тел: 011/3618-134; Факс: 011/3618-324; web site: www.sicp.co.rs		
Организациона јединица: САОБРАЋАЈНИЦЕ		
Одговорни пројектант: Милош Јеленић, дипл.грађ.инж.		
Небојша Марковић, дипл.инж.грађ.		
Лиценца Бр: 43010102519		
Сарадници:		
Инвеститор: ПРОЈЕКАТ ТРАСЕ ПУТЕ И СТАНИЦА - ДОЊИ И ГОРЊИ СТУП		
Објект: ПРУГА БЕОГРАД - СУБОТИЦА - ДРЖАВНА ГРАНИЦА (ПЕТЕЛНИК)		
Део пројекта: ПРОЈЕКАТ ТРАСЕ ПУТЕ И СТАНИЦА - ДОЊИ И ГОРЊИ СТУП		
22.1.1. ПРОЈЕКАТ ТРАСЕ ПУТЕ И СТАНИЦА - ДОЊИ И ГОРЊИ СТУП		
ОПШЕРА ПРУГА ВРЕД: НОВА - ПОСРЕДНАЦИМ ИТОШ		
Унутрашња контрола: Милан Јеленић, дипл.грађ.инж.		
Главни пројектант: Милош Јеленић, дипл.грађ.инж.		
Руководилац организационе јединице: Мр Новица Стевановић, дипл.грађ.инж.		
Врста тек. док.: ПГД		
Датум: 4.2020.		
Цртеж бр: ПОПРЕЧНИ ПРОФИЛИ		
Размера: 1:100		

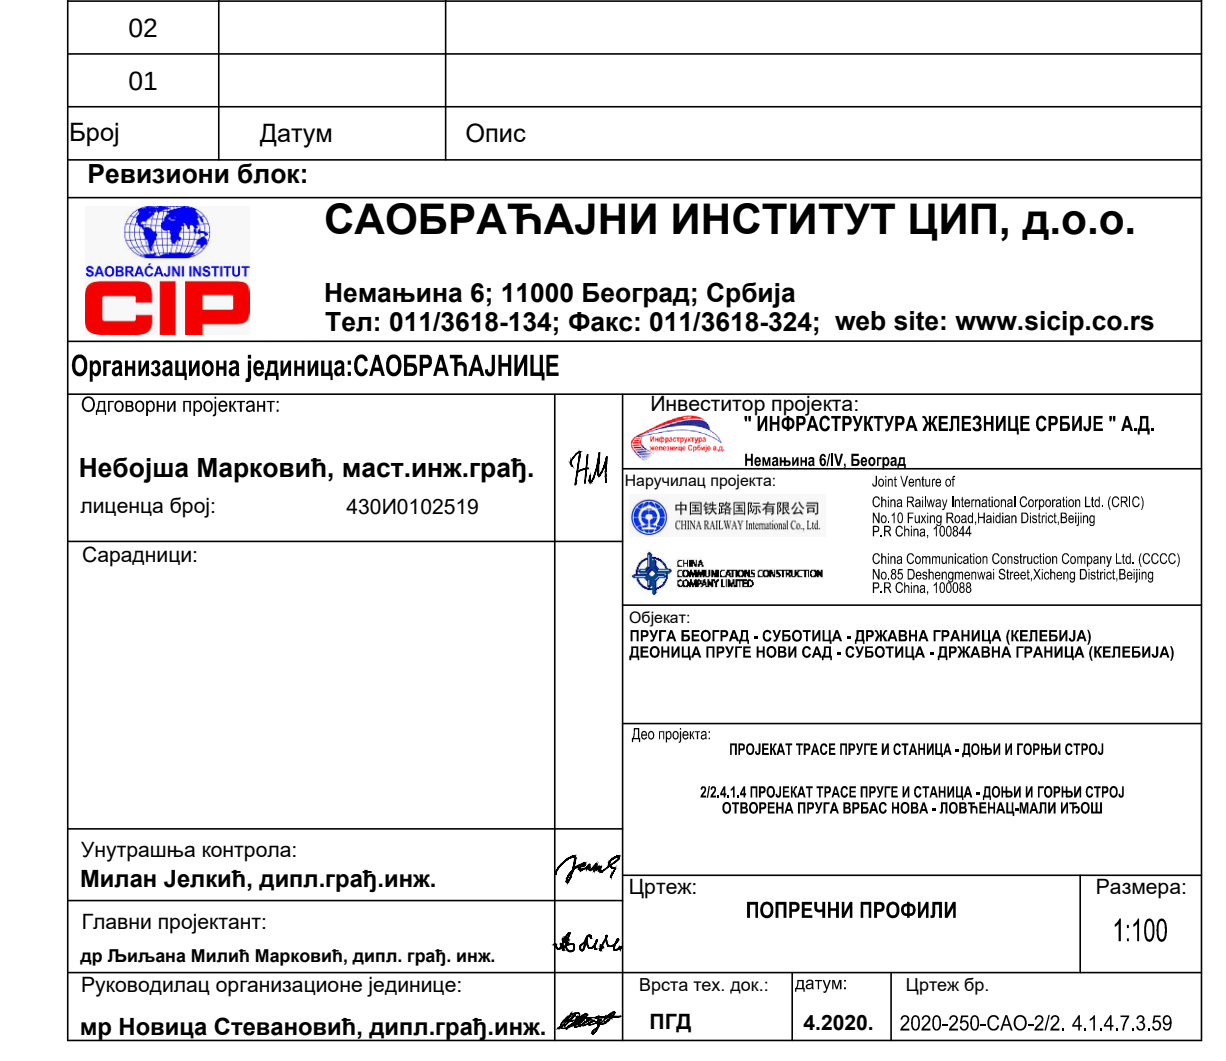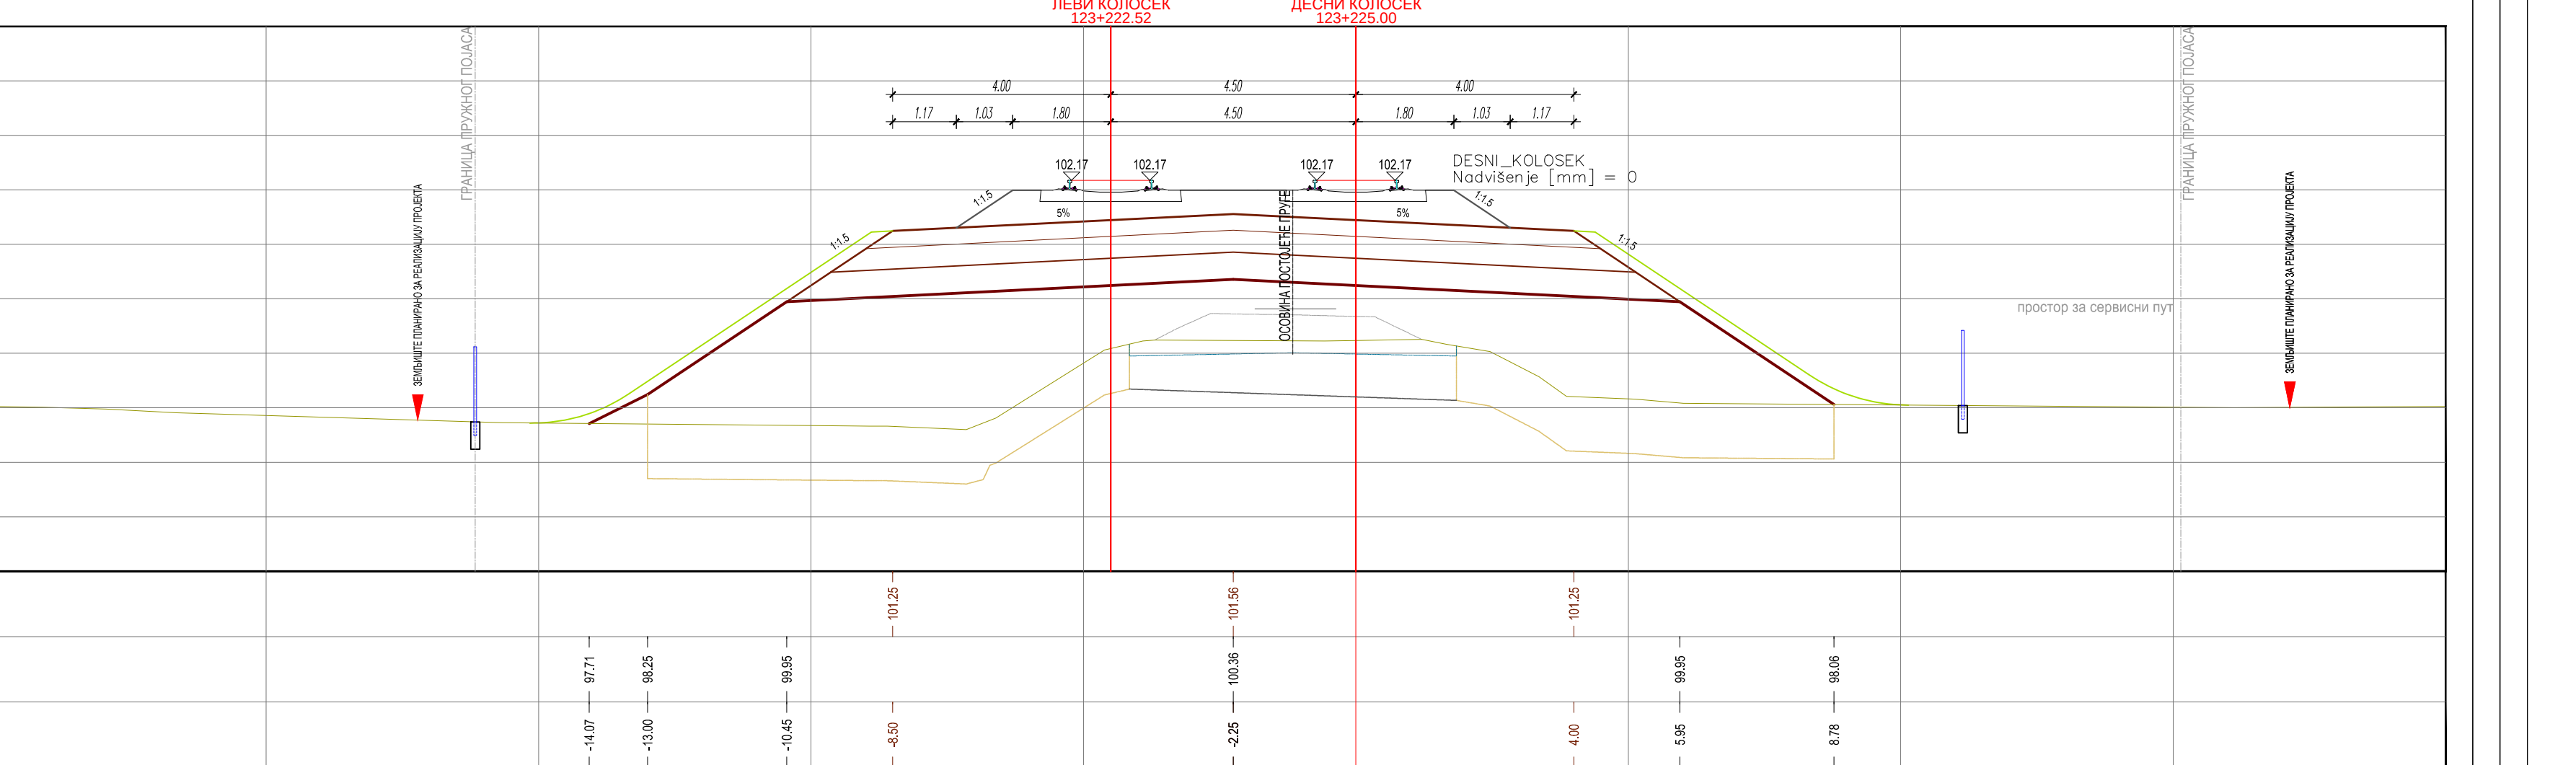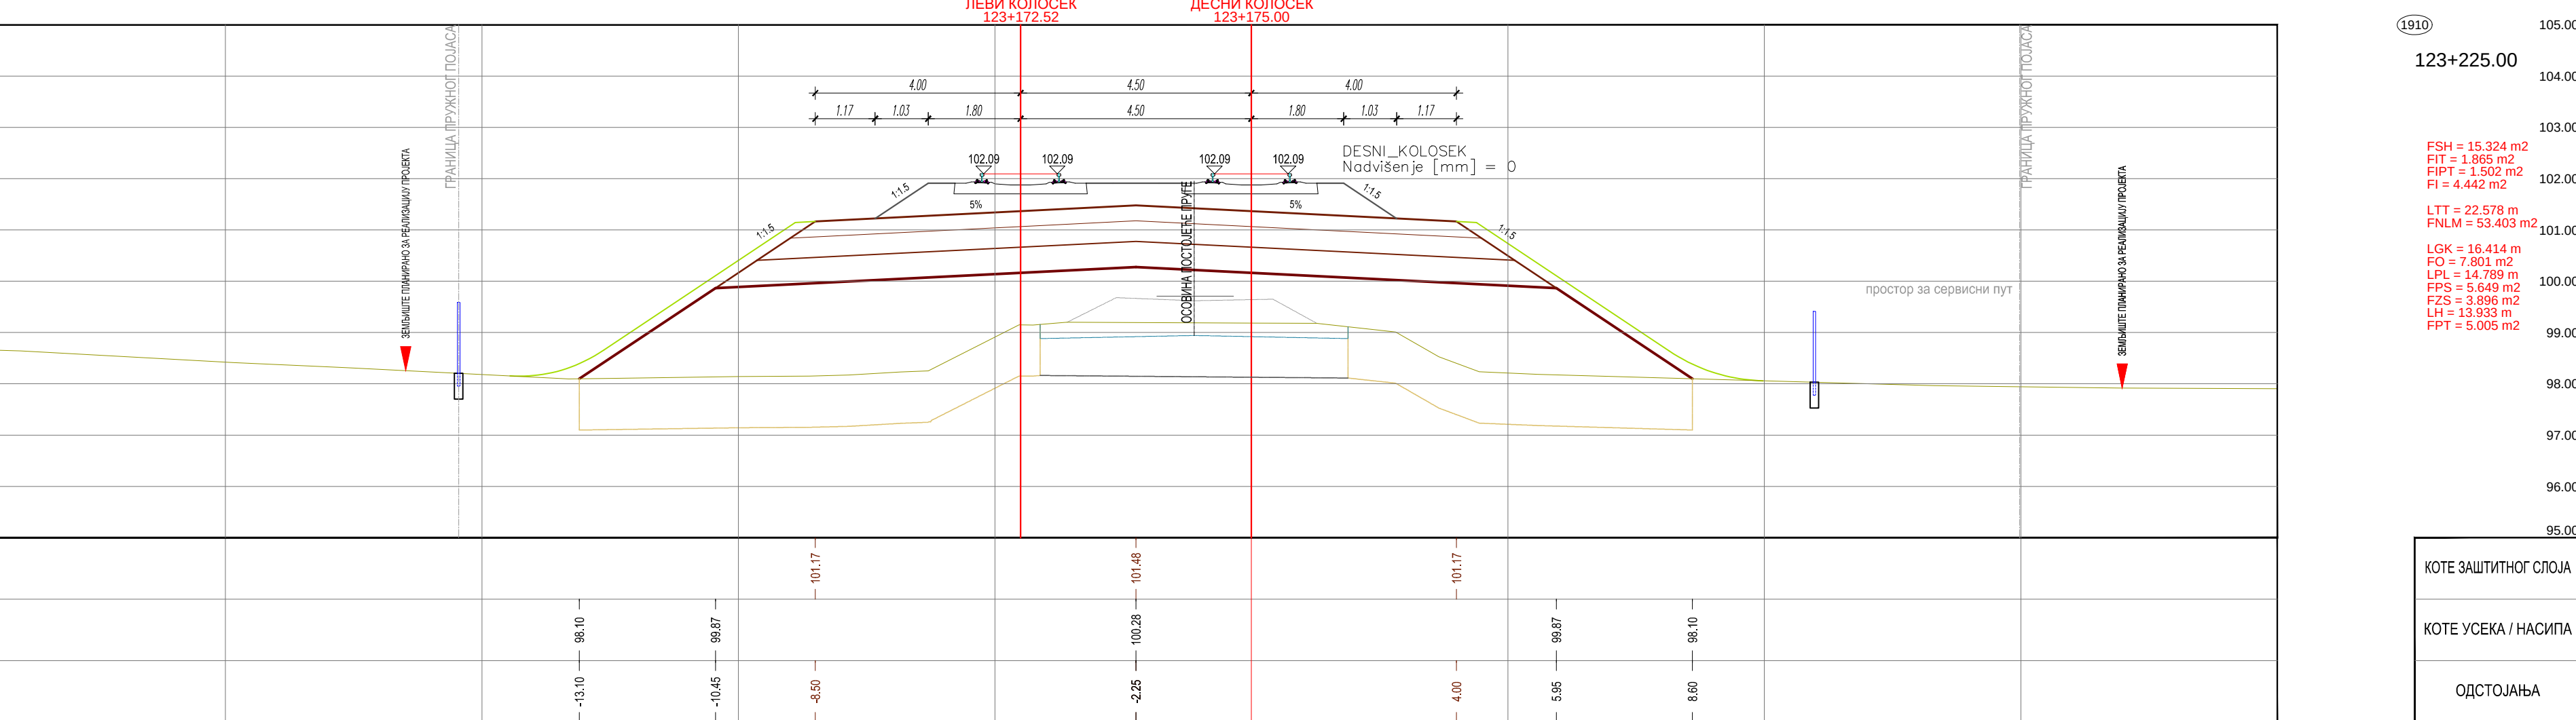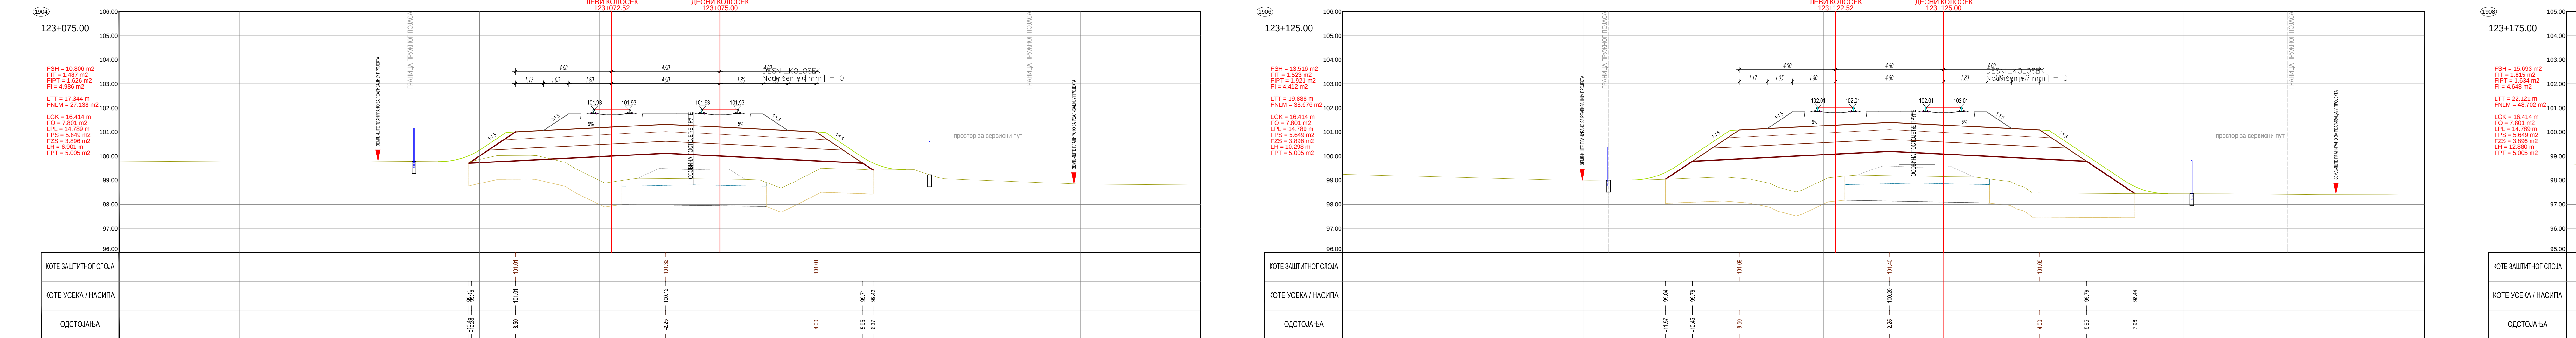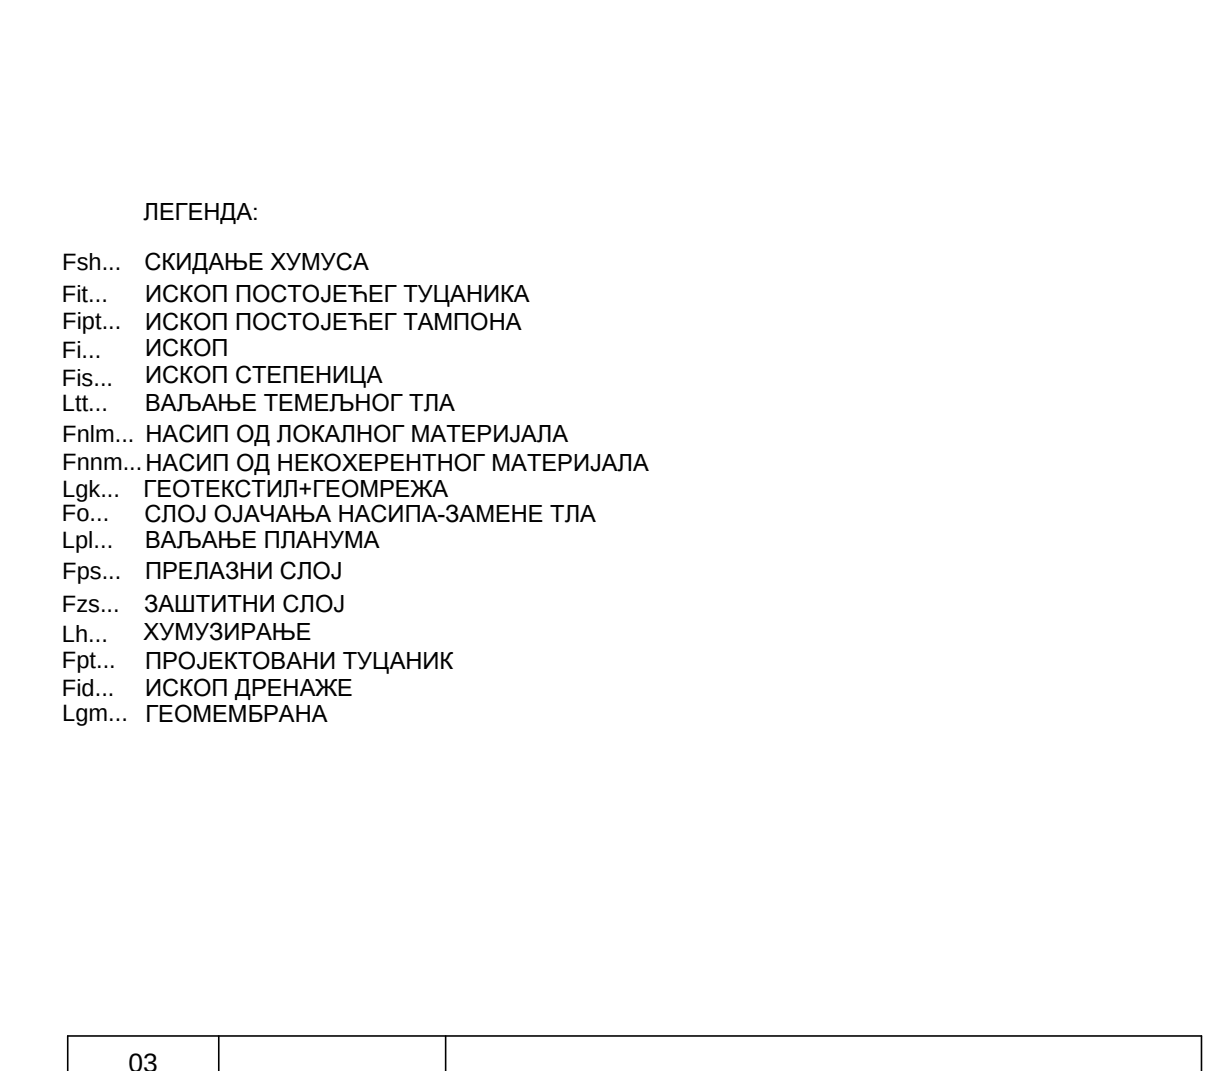
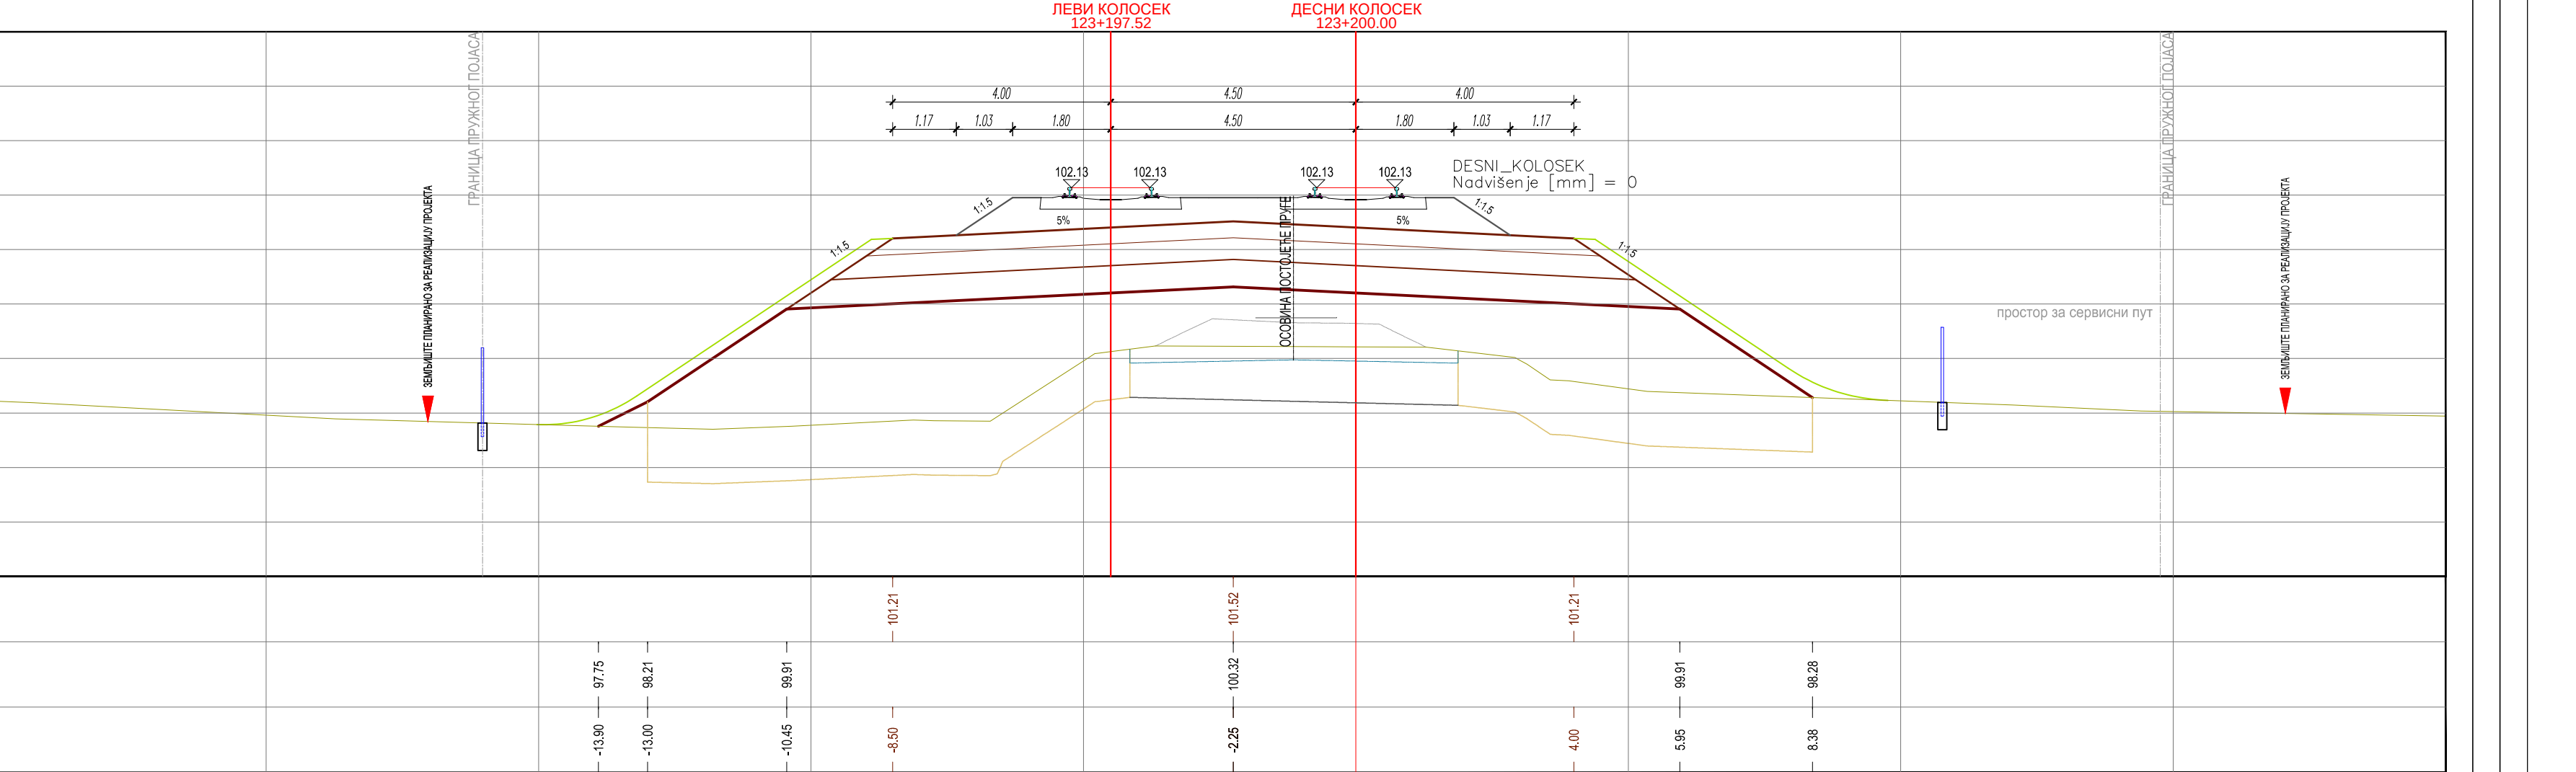
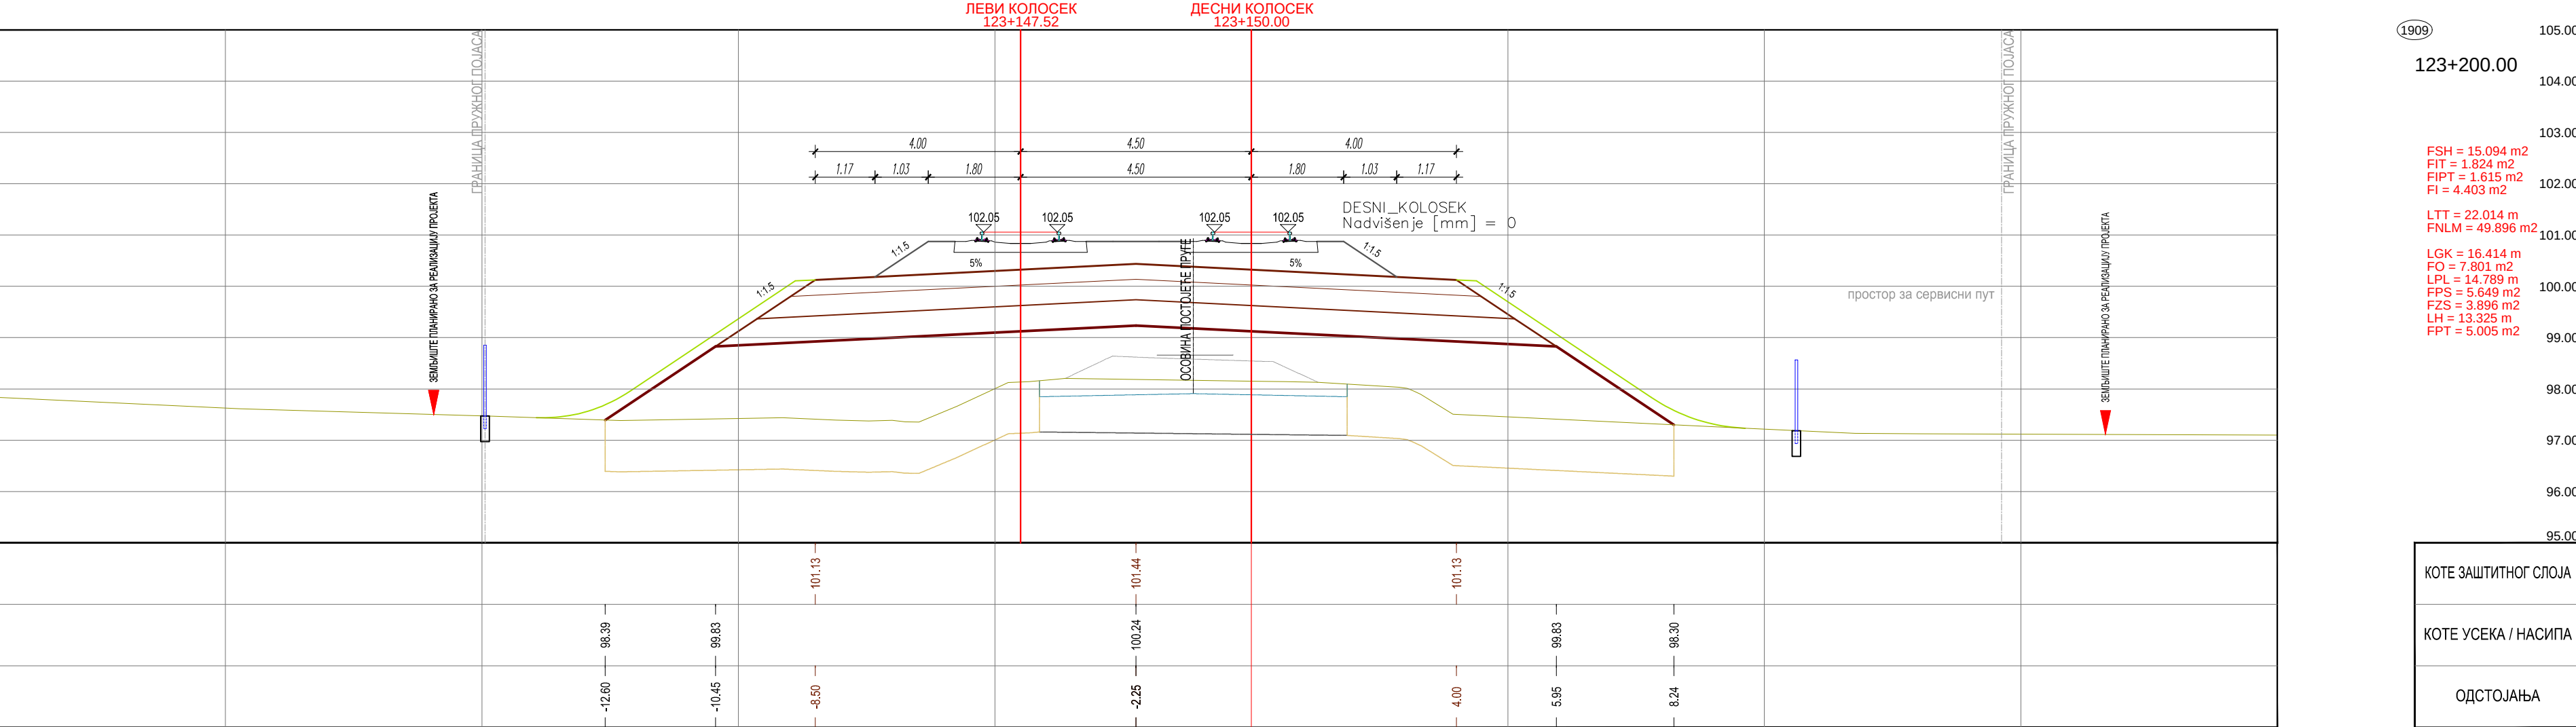
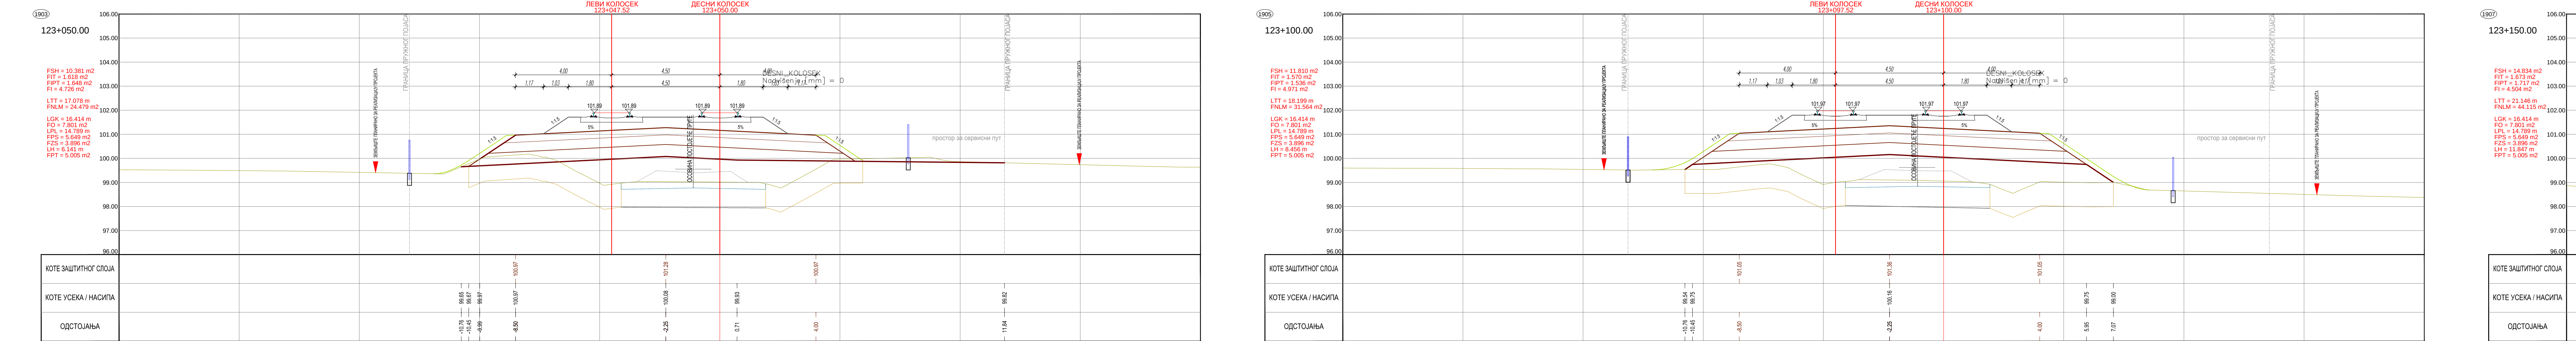





ЛЕГЕНДА:





Fsh... ИСКОП ПОСТОЈЕЋЕГ ТУЦАНИКА
Fpl... ИСКОП ПОСТОЈЕЋЕГ ТАМПОНА
Fl... ИСКОП
Fis... ИСКОП СТЕПЕНИЦА
Lil... ВАЉАЊЕ ТЕМЕЉНОГ ТЛА
Enlm... НАСИП ОД ПОЖАЊНОГ МАТЕРИЈАЛА
Fnm... НАСИП ОД НЕКОХЕРЕНТНОГ МАТЕРИЈАЛА
Lgk... ГЕОТЕКСТИЛ/ГЕОМЕМБРАНА
Fol... СПОЈ СЈАЧАЊА НАСИПА-ЗАМЕНЕ ТЛА
Lpl... ВАЉАЊЕ ПЛАНУМА
Fps... ПРЕЛАЗНИ СЛОЈ
Fzs... ЗАШТИТНИ СЛОЈ
Lh... ХУМУЗИРАЊЕ
Frl... ПРОЈЕКТОВАНИ ТУЦАНИК
Lgt... ИСКОП ДРЕНАЖЕ
Fgm... ГЕОМЕМБРАНА





03		
02		
01		
Број	Датум	Опис
Ревизиони блок:		
САОБРАЋАЈНИ ИНСТИТУТ ЦИП, д.о.о.		
Немањина 6; 11000 Београд, Србија Тел: 011/3618-134; Факс: 011/3618-324; web site: www.sicp.co.rs		
Организациона јединица: САОБРАЋАЈНИЦЕ		
Одговорни пројектант:	Инвеститор: ПРОЈЕКТ: ИНФРАСТРУКТУРА ЖЕЛЕЗНИЦЕ СРБИЈЕ "А.Д.	
Небојша Марковић, маг.инж.грађ.	Национални пројекат: 22.1.1.1. ПРОЈЕКАТ ТРАСЕ ПРТЕ И СТАНИЈА - ДОЊИ И ГОРЊИ СЛОЈИ	
Лиценца Број: 43010102519	Одговорна пројекција: 22.1.1.1. ПРОЈЕКАТ ТРАСЕ ПРТЕ И СТАНИЈА - ДОЊИ И ГОРЊИ СЛОЈИ	
Сарадници:	Одговорна пројекција: 22.1.1.1. ПРОЈЕКАТ ТРАСЕ ПРТЕ И СТАНИЈА - ДОЊИ И ГОРЊИ СЛОЈИ	
Унутрашња контрола: Милан Јелевић, дипл.грађ.инж.		
Главни пројектант: др Поповић Милош, маг.инж.грађ.инж.		
Руководилац организационе јединице: мр Новица Стевановић, дипл.грађ.инж.		
Врста тех. док.: ПГД		
Датум: 4.2020.		
Цртеж бр: 2020-250-САО-2/2, 4.1.4.7.3.59		
Размера: 1:100		

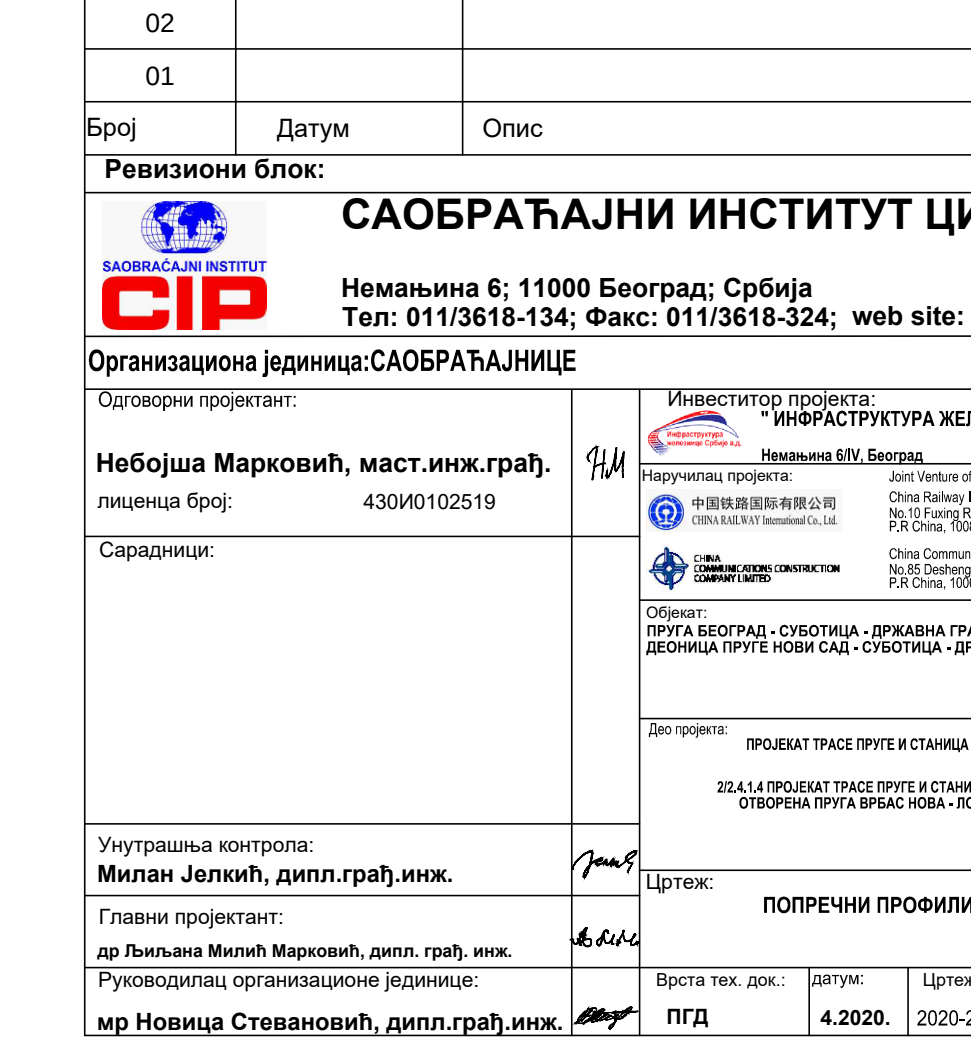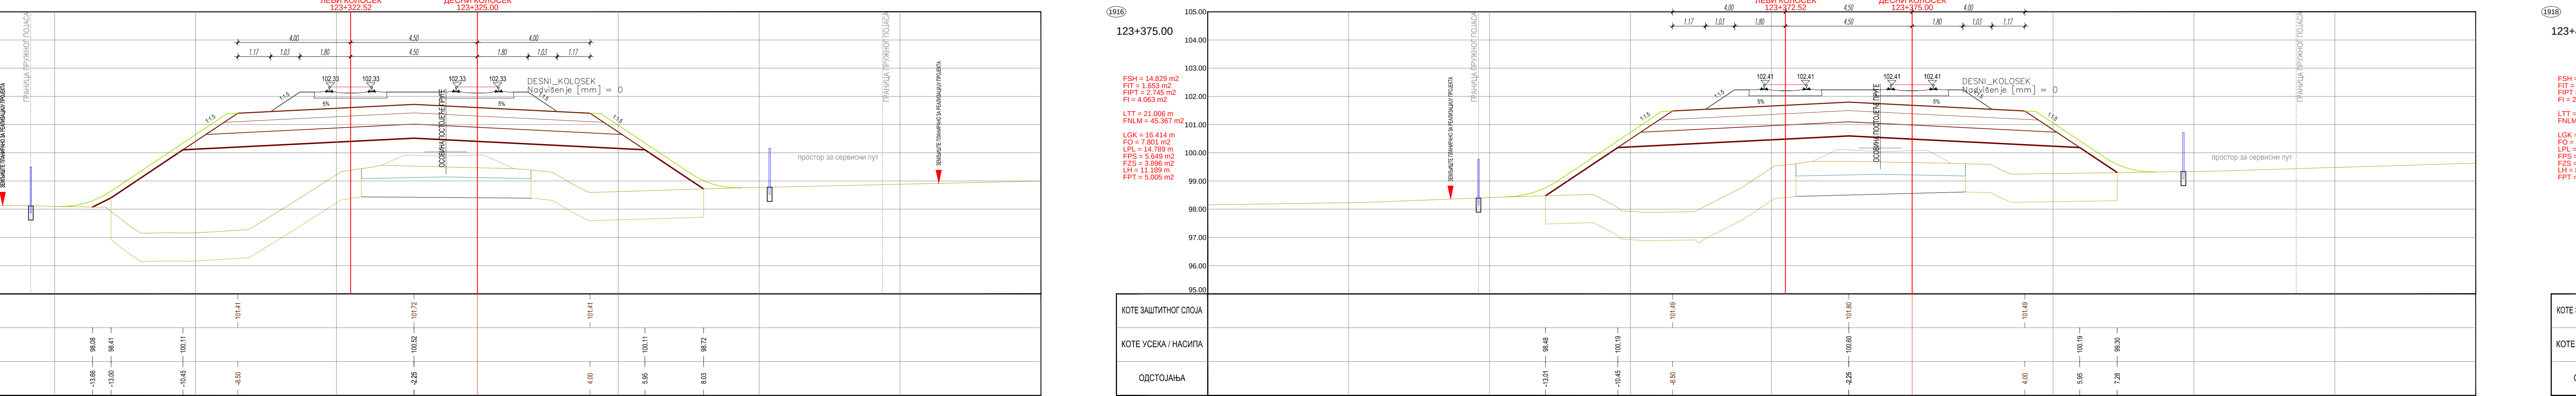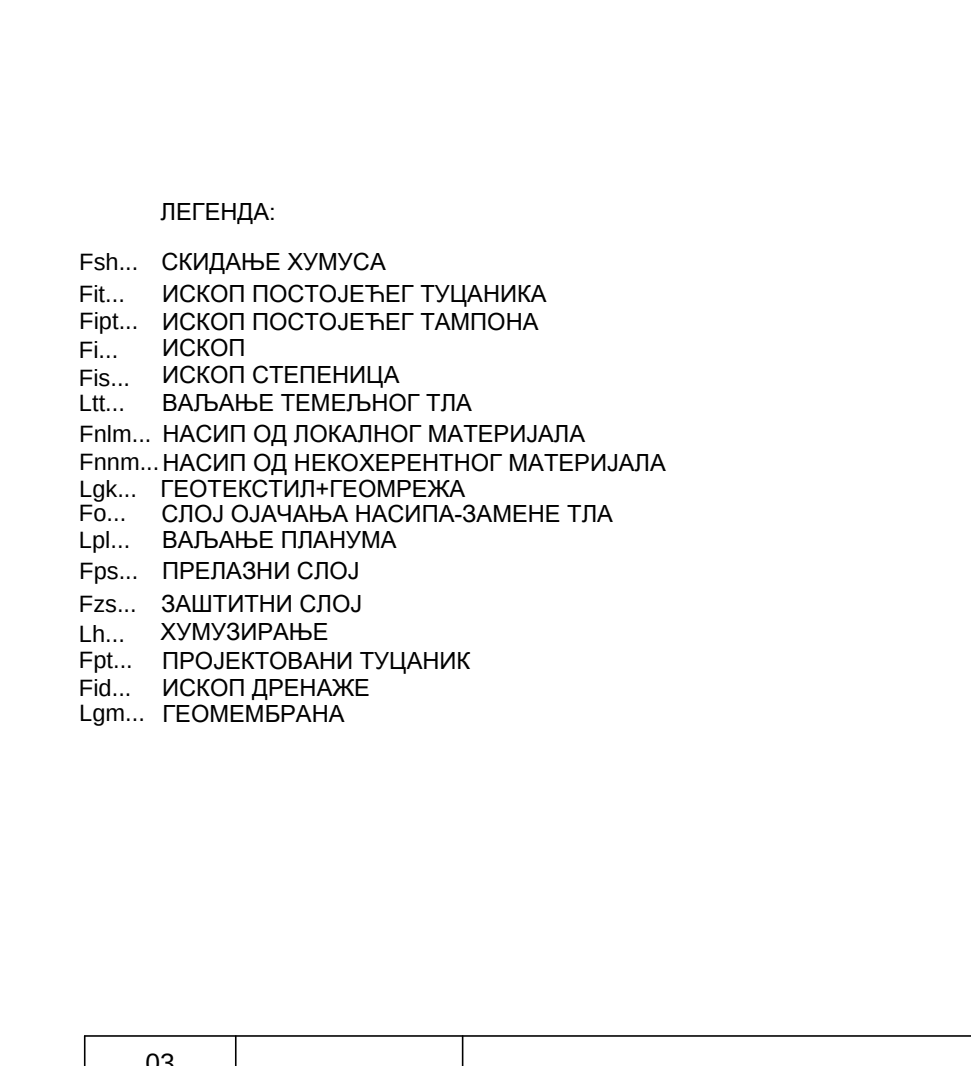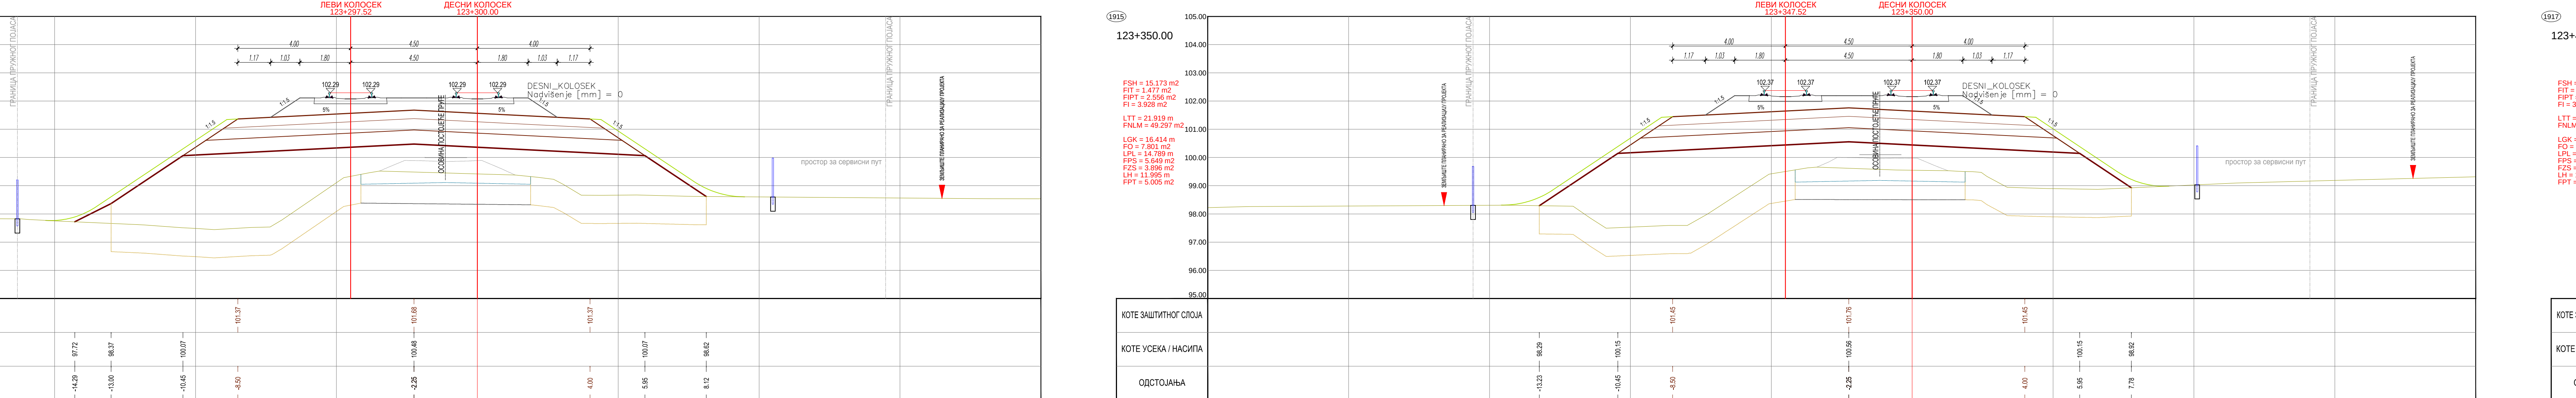


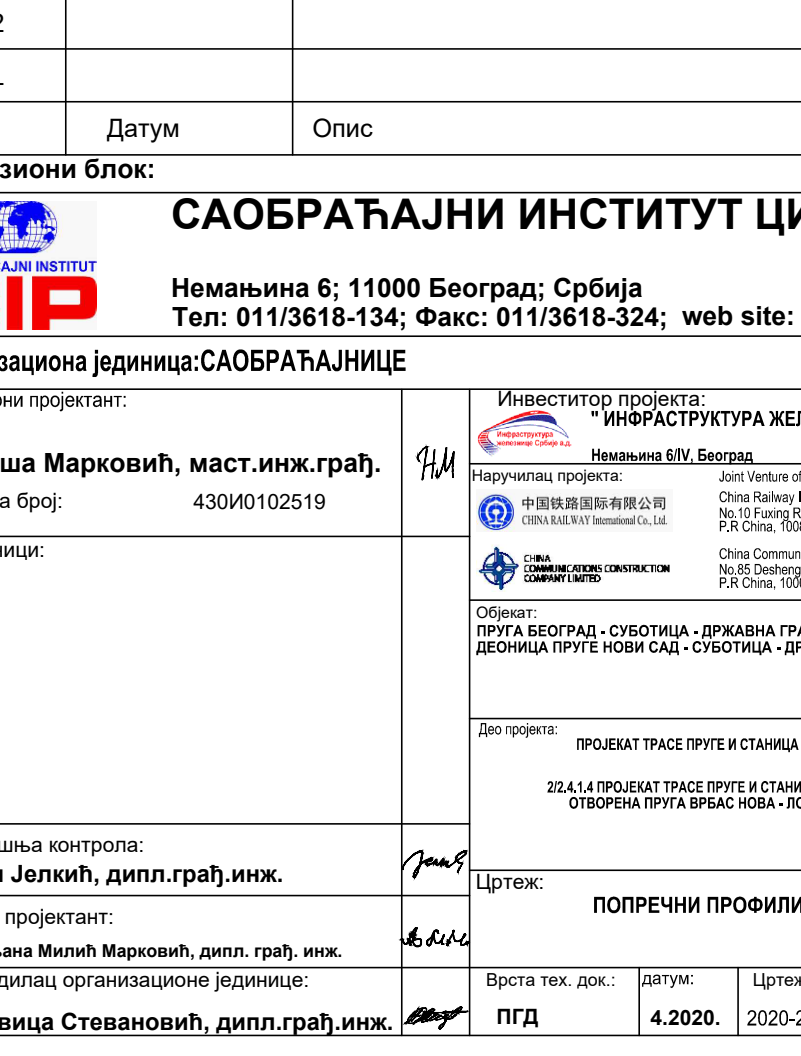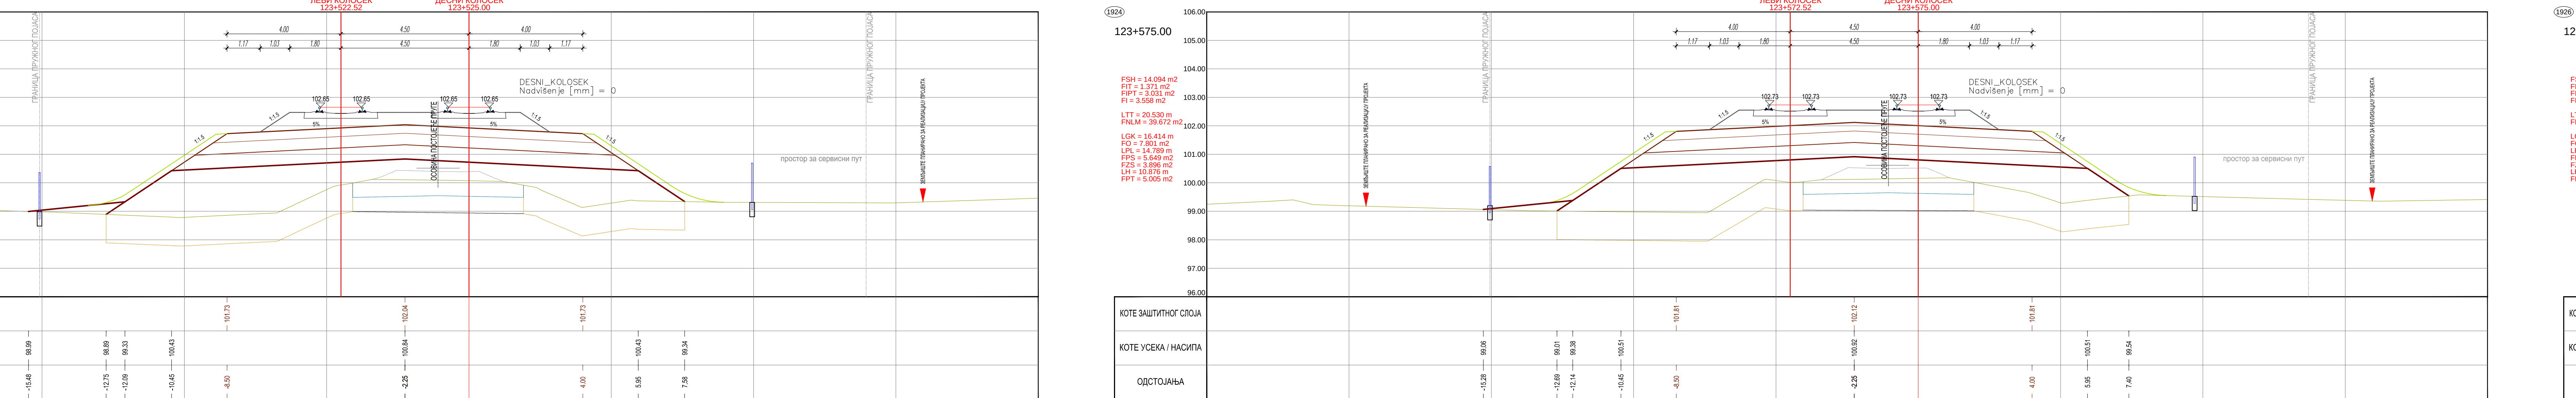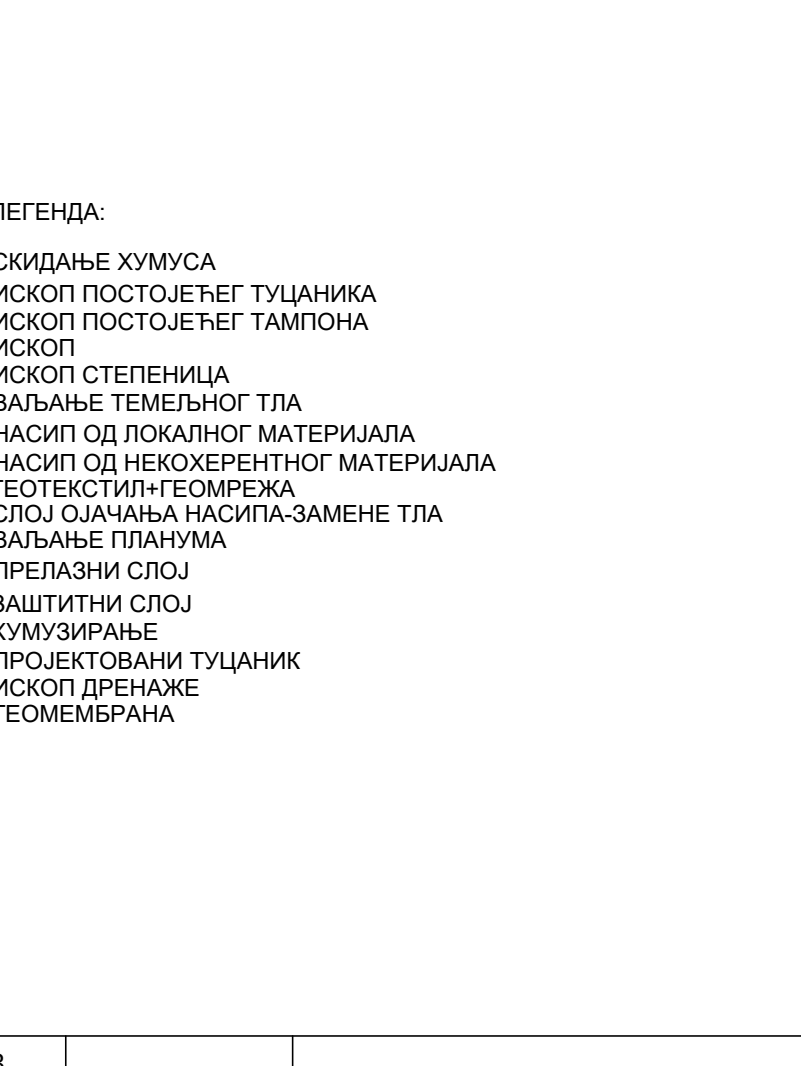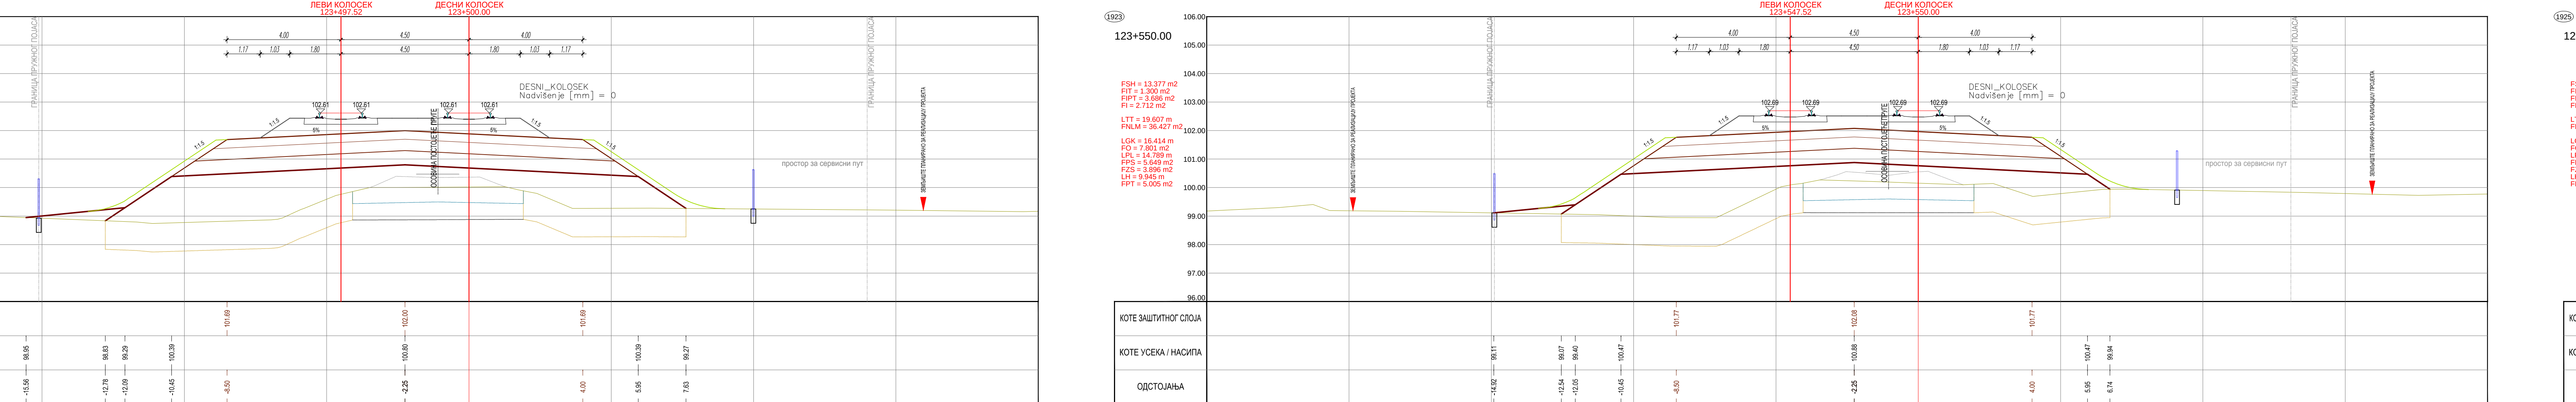

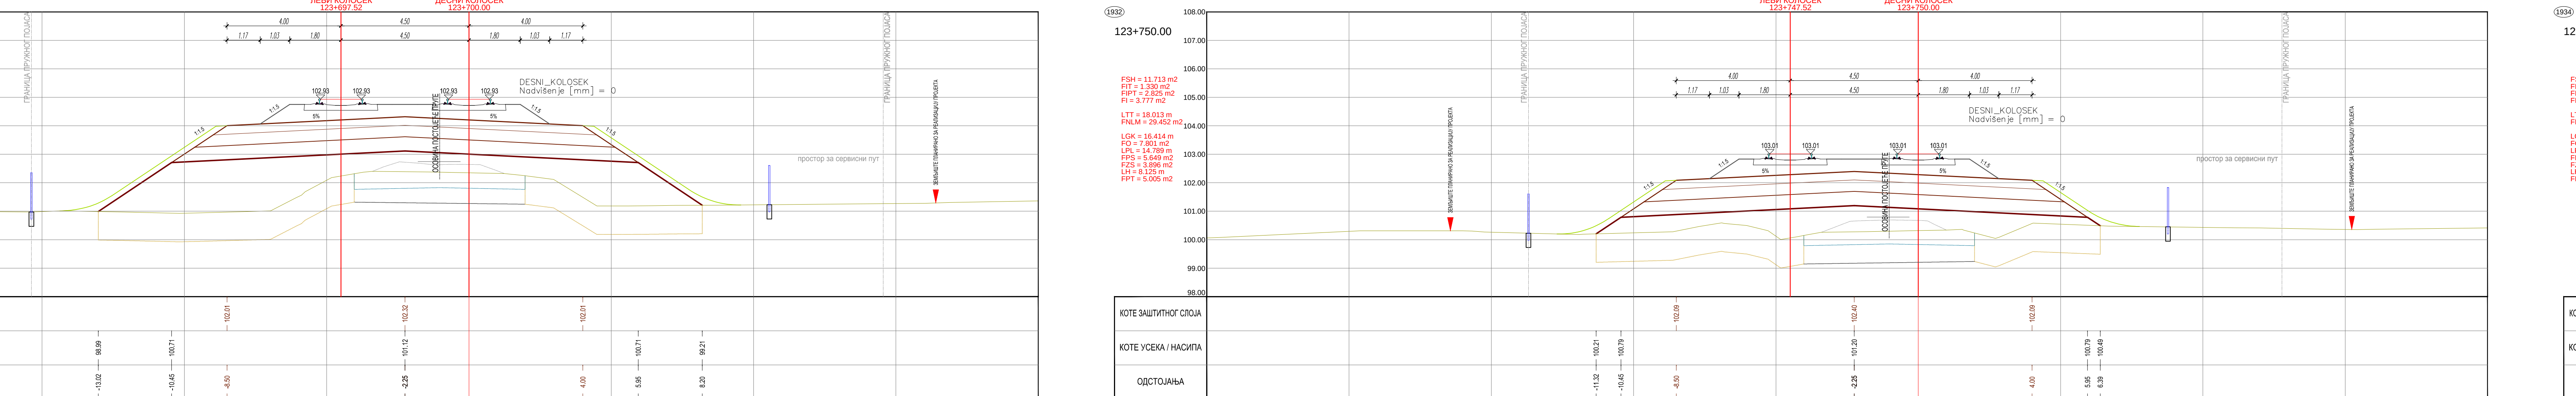
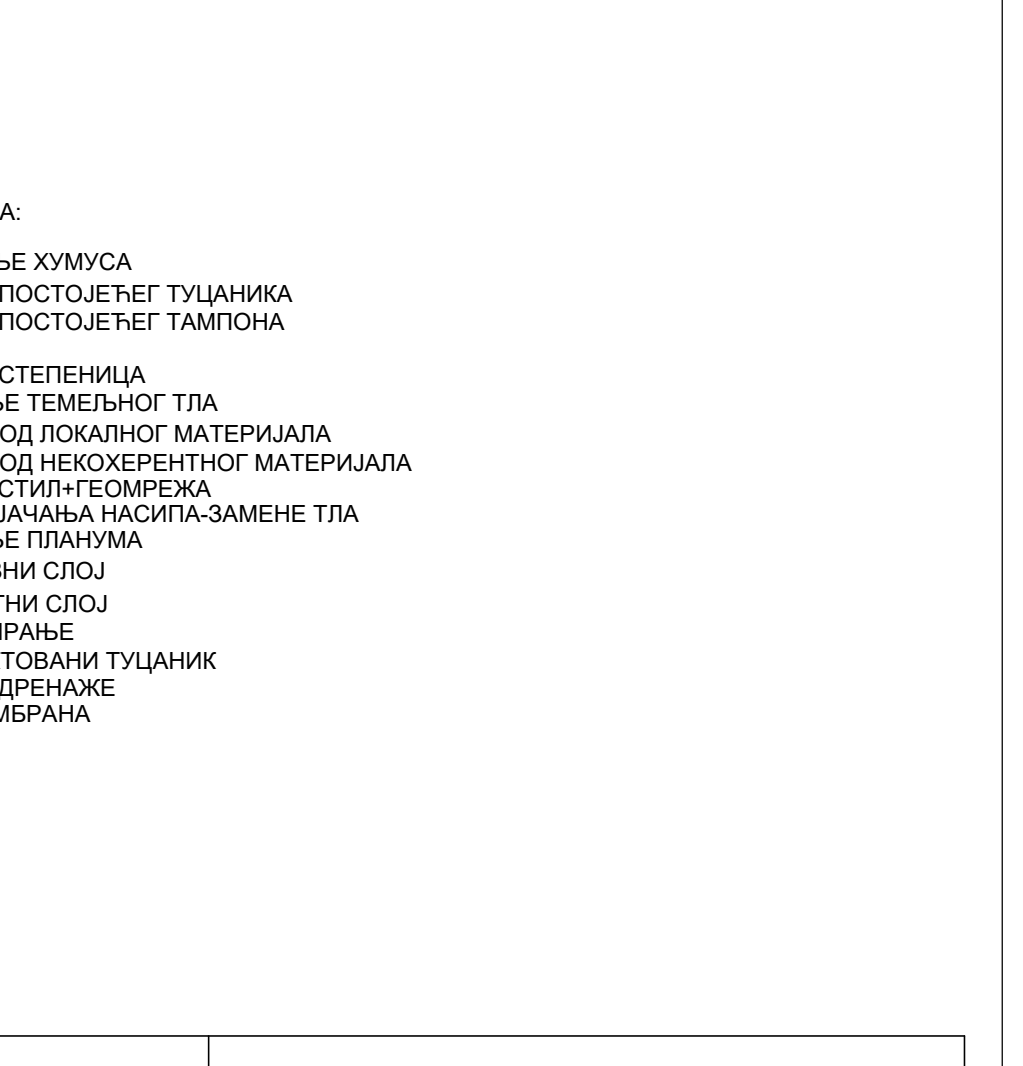
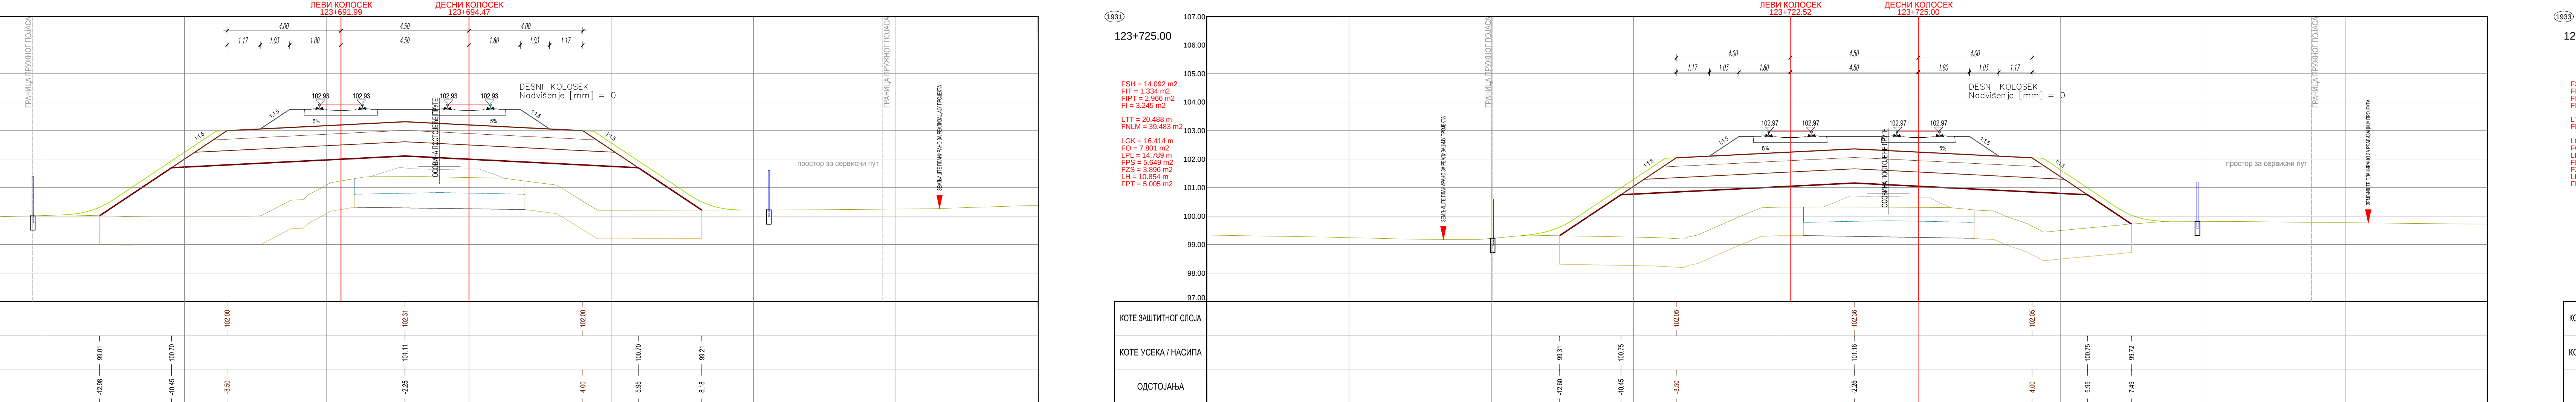




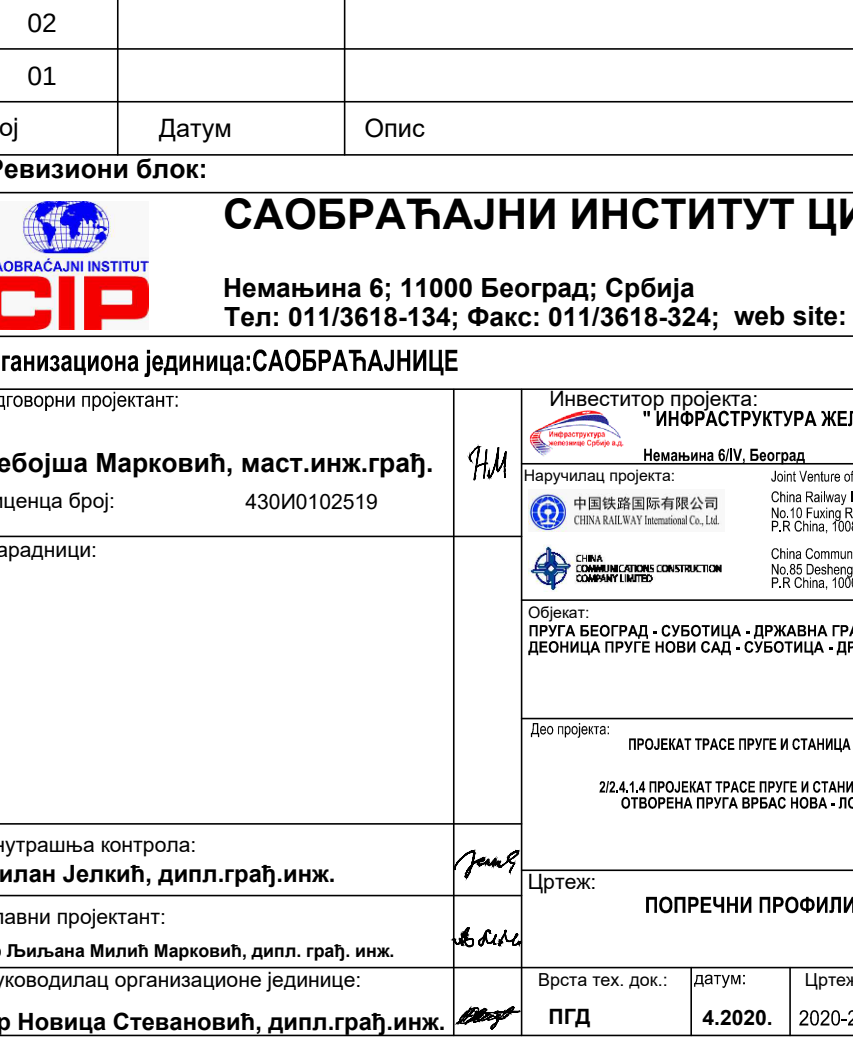
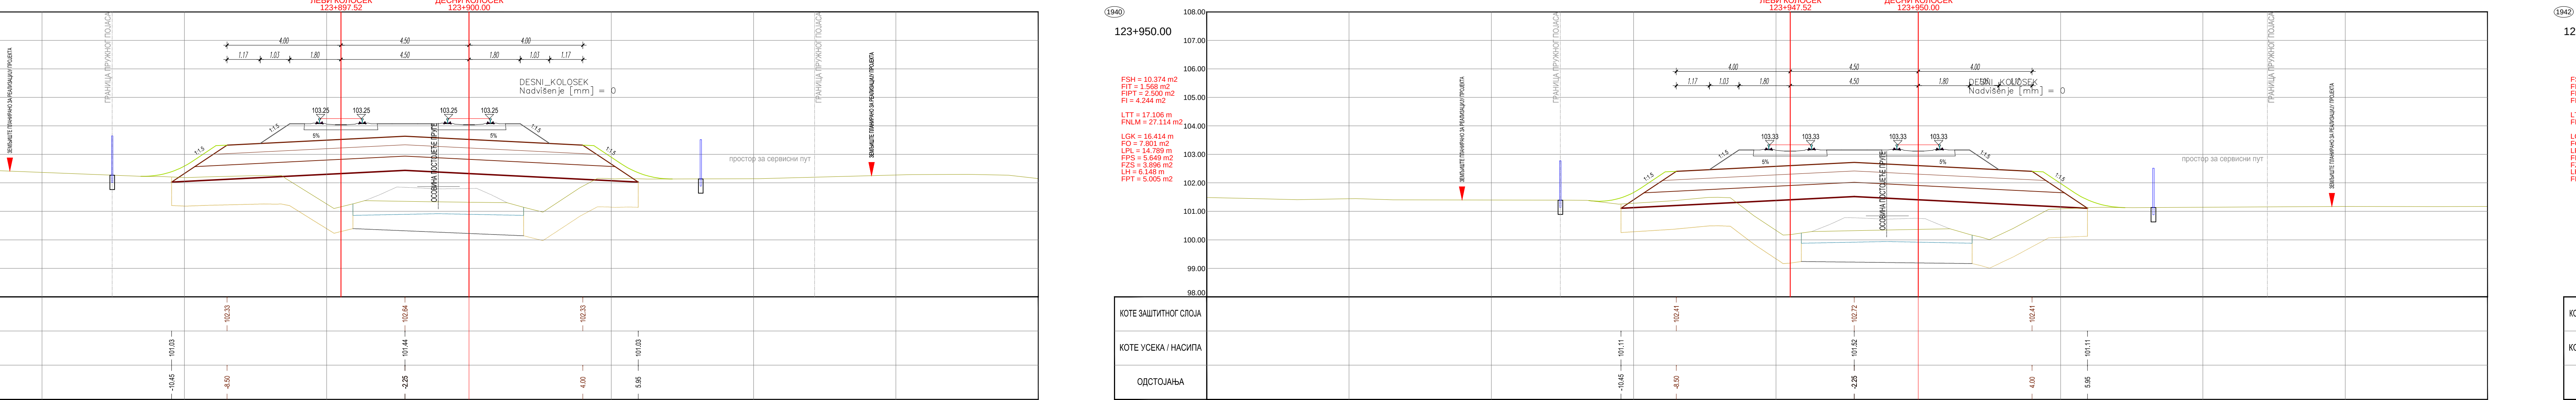
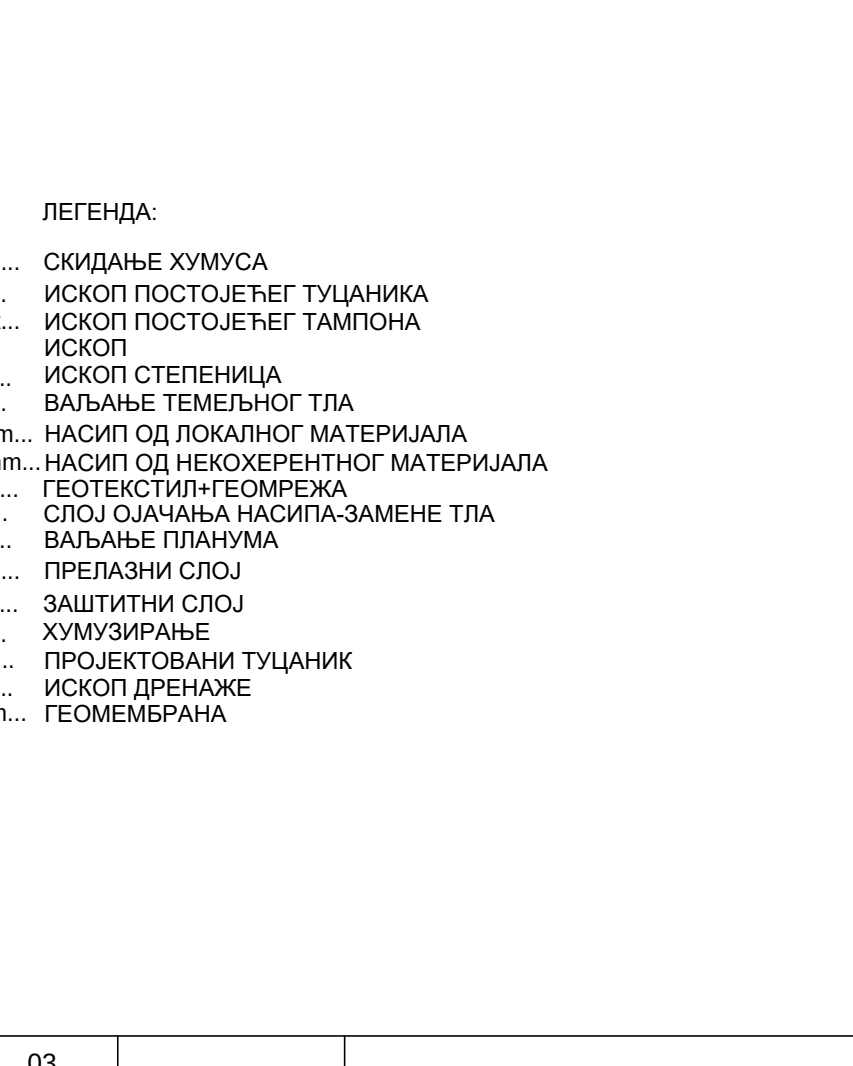
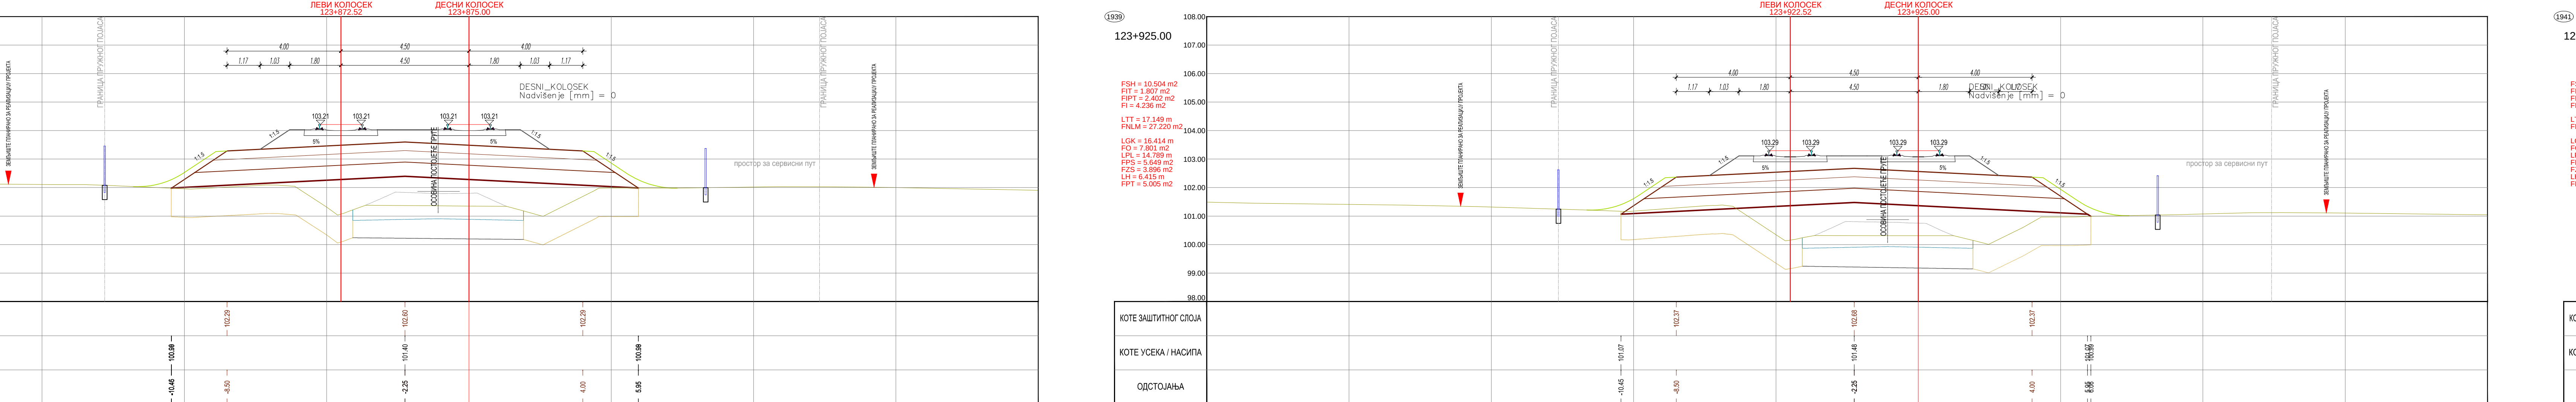
[illegible]

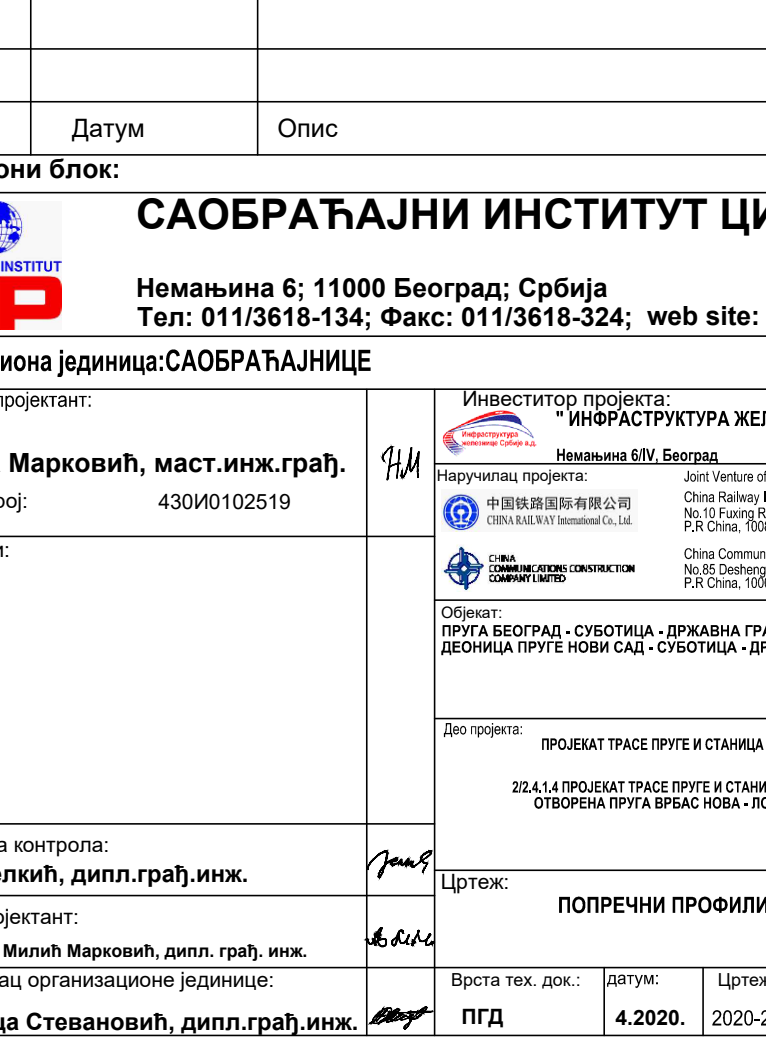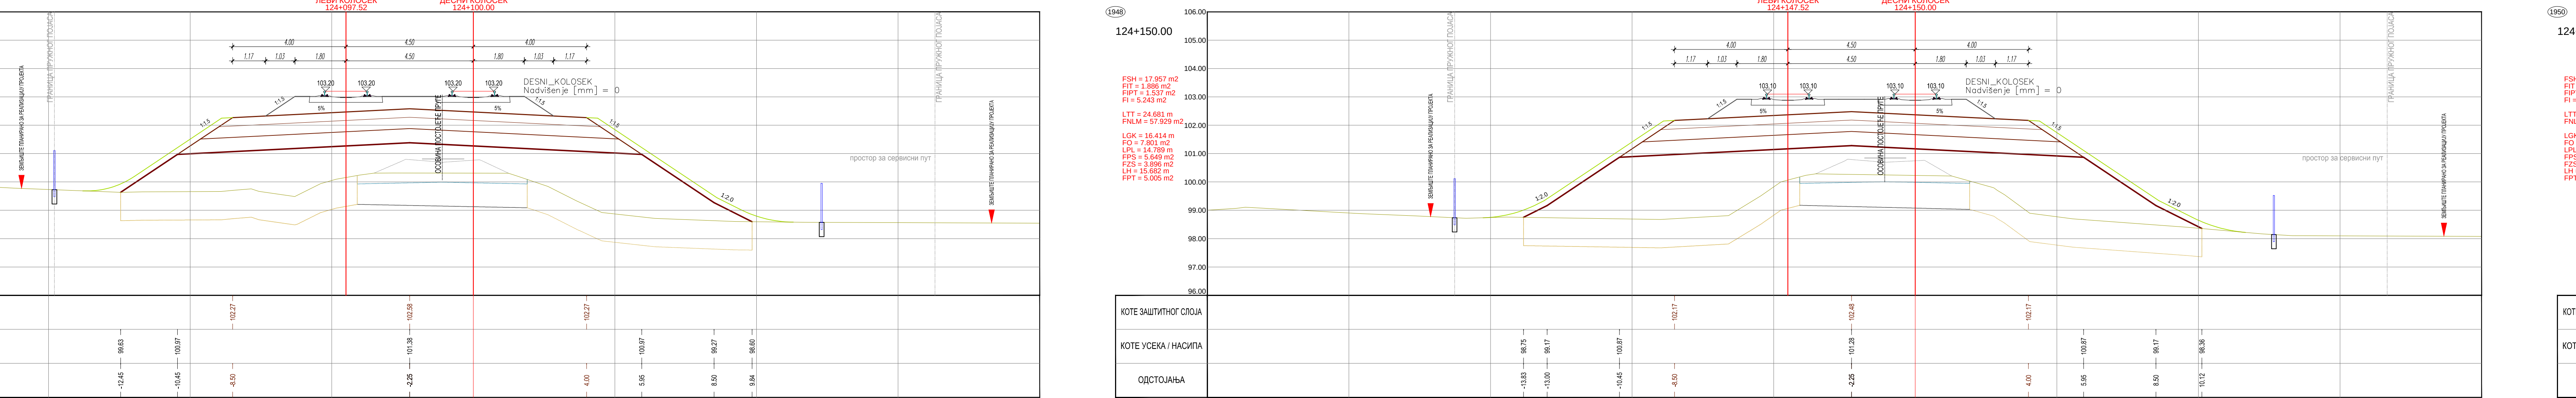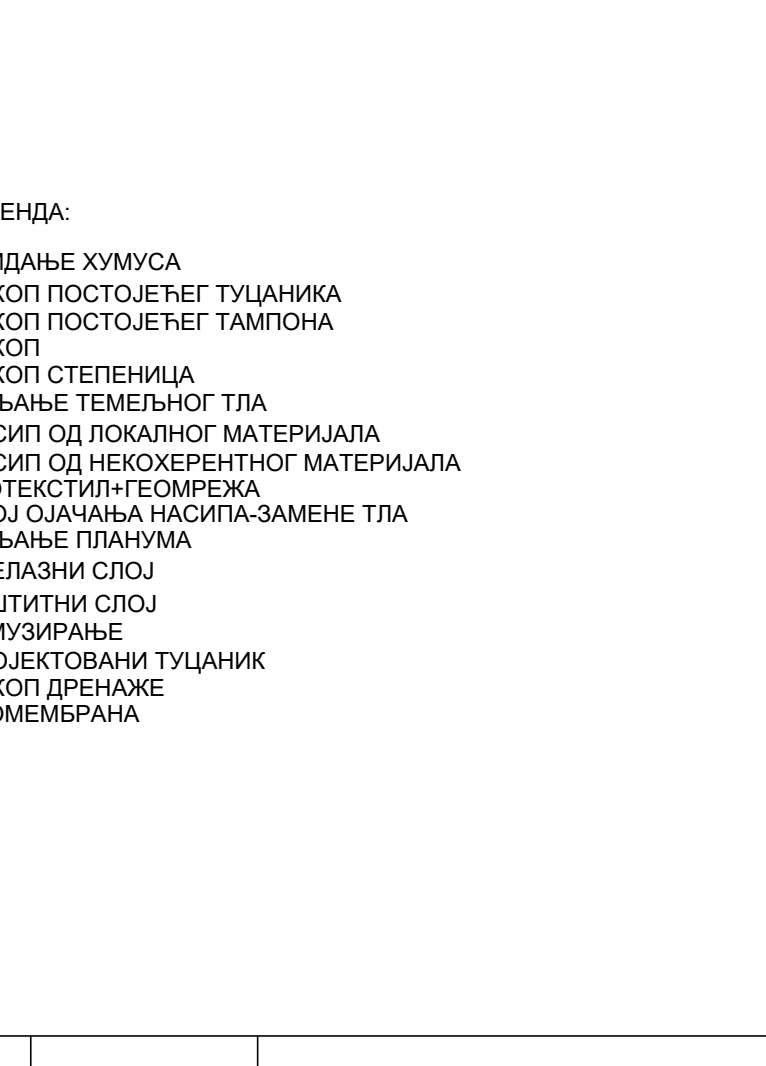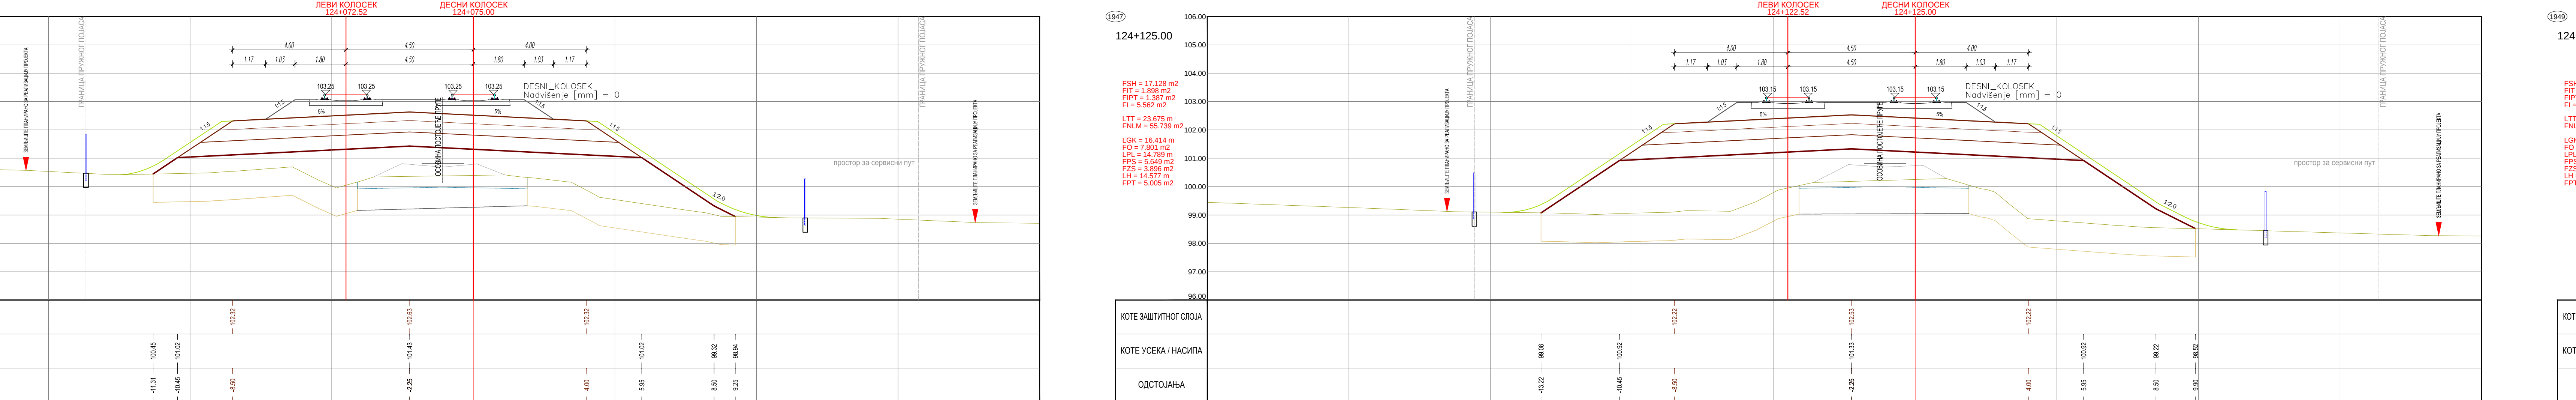

 







03		
02		
01		
Број	Датум	Опис
Ревизиони блок:		
САОБРАЋАЈНИ ИНСТИТУТ ЦИП, д.о.о.		
Немањина 6, 11000 Београд, Србија Тел: 011/3618-134; Факс: 011/3618-324; web site: www.sicp.co.rs		
Организациона јединица:САОБРАЋАЈНИЦЕ		
Одговорни пројектант: Небојша Марковић, маг.инж.грађ.		
Лиценца Број: 43010102519		
Сарадници:		
Инвеститор: ИНФРАСТРУКТУРА ЖЕЛЕЗНИЦЕ СРБИЈЕ "А.Д.		
Део пројекта: ПРОЈЕКАТ ТРАСЕ ПРТЕ И СТАНИЦА - ДОЊИ И ГОРЊИ СТРОЈ		
22.4.14 ПРОЈЕКАТ ТРАСЕ ПРТЕ И СТАНИЦА - ДОЊИ И ГОРЊИ СТРОЈ		
ОТВОРНИ ПРТА ВРЕД НОВА - ПОСРЕДНИЦИ ИЛИ ИПОШ		
Унутрашња контрола: Милан Јеленић, дипл.грађ.инж.		
Главни пројектант: др Лилијана Милош, маг.инж.грађ.инж.		
Руководилац организационе јединице: др Новица Стевановић, дипл.грађ.инж.		
Врста тех. док. ПГД	Датум: 4.2020.	
Цртеж бр. ПОПРЕЧНИ ПРОФИЛИ	Размера: 1:100	

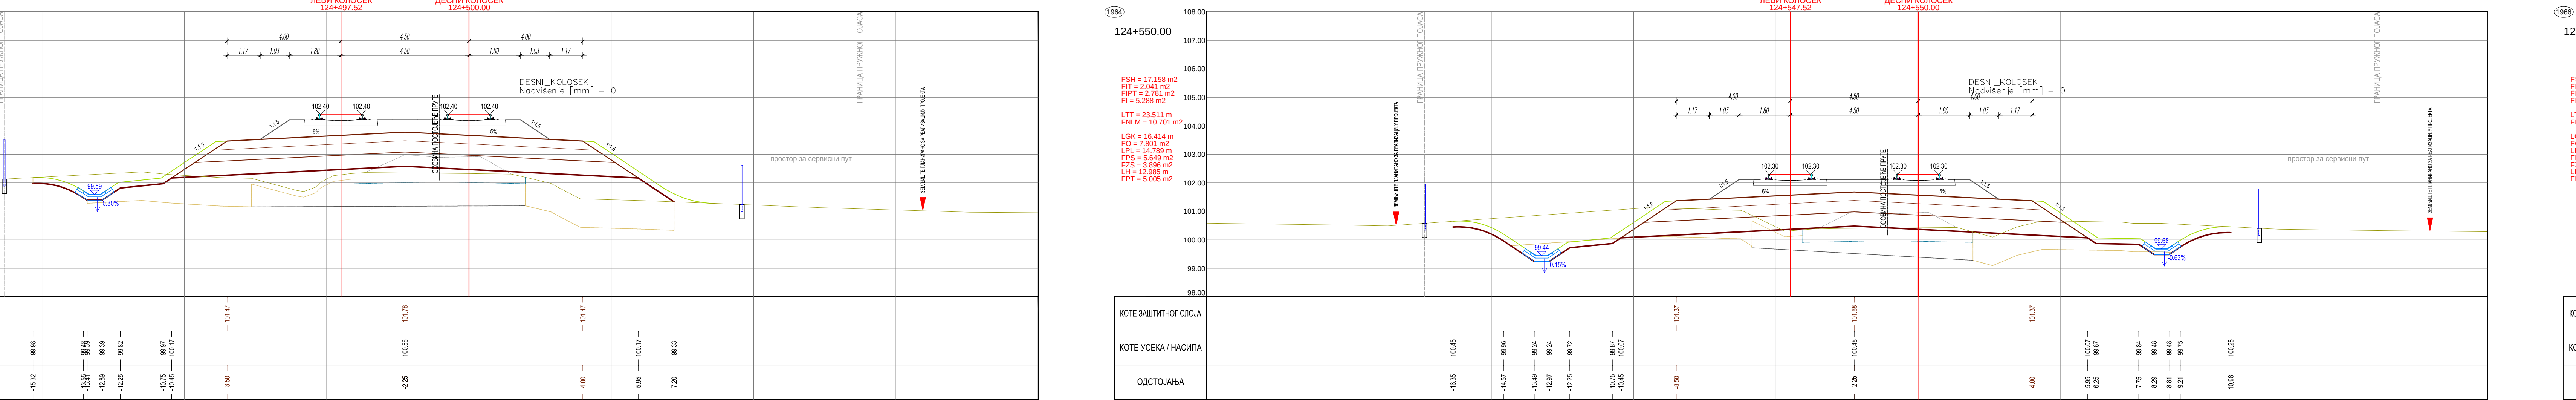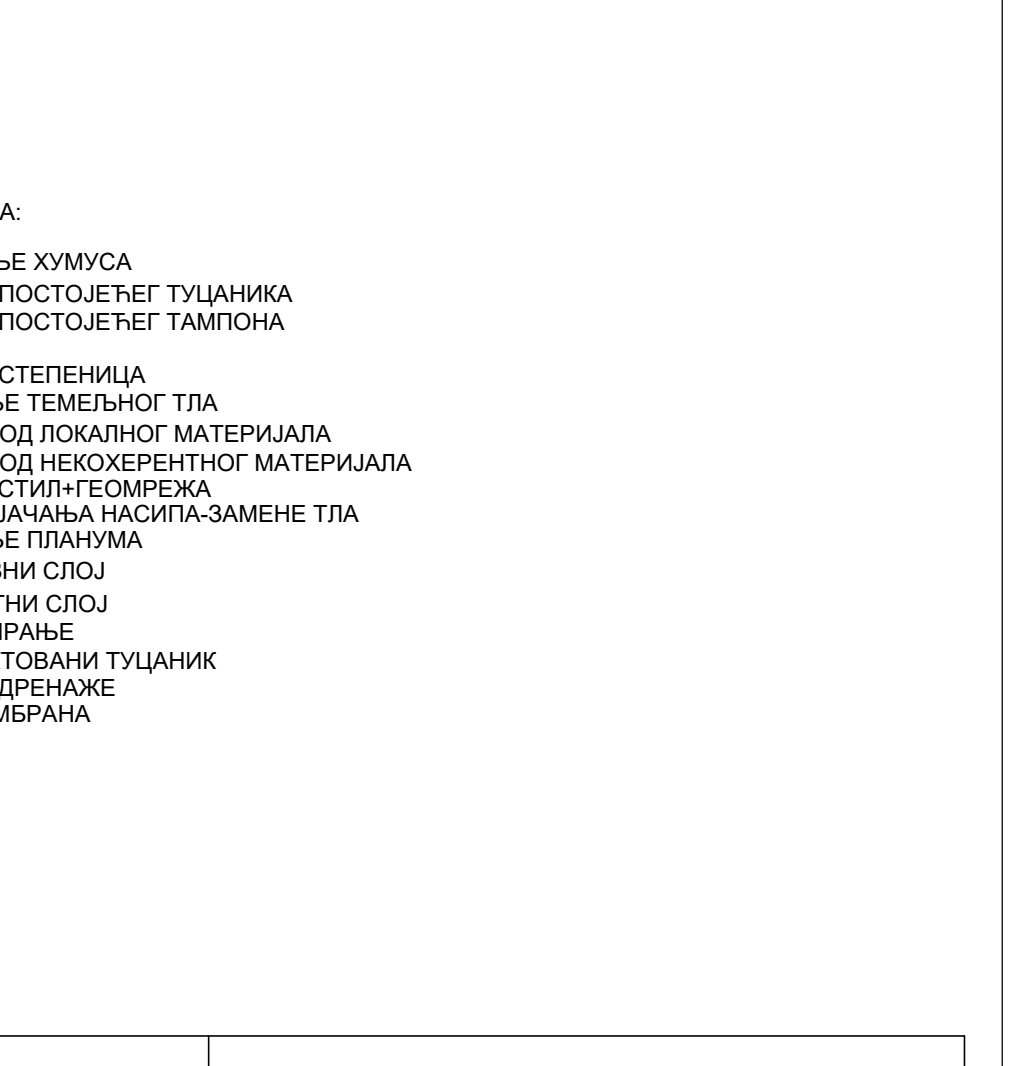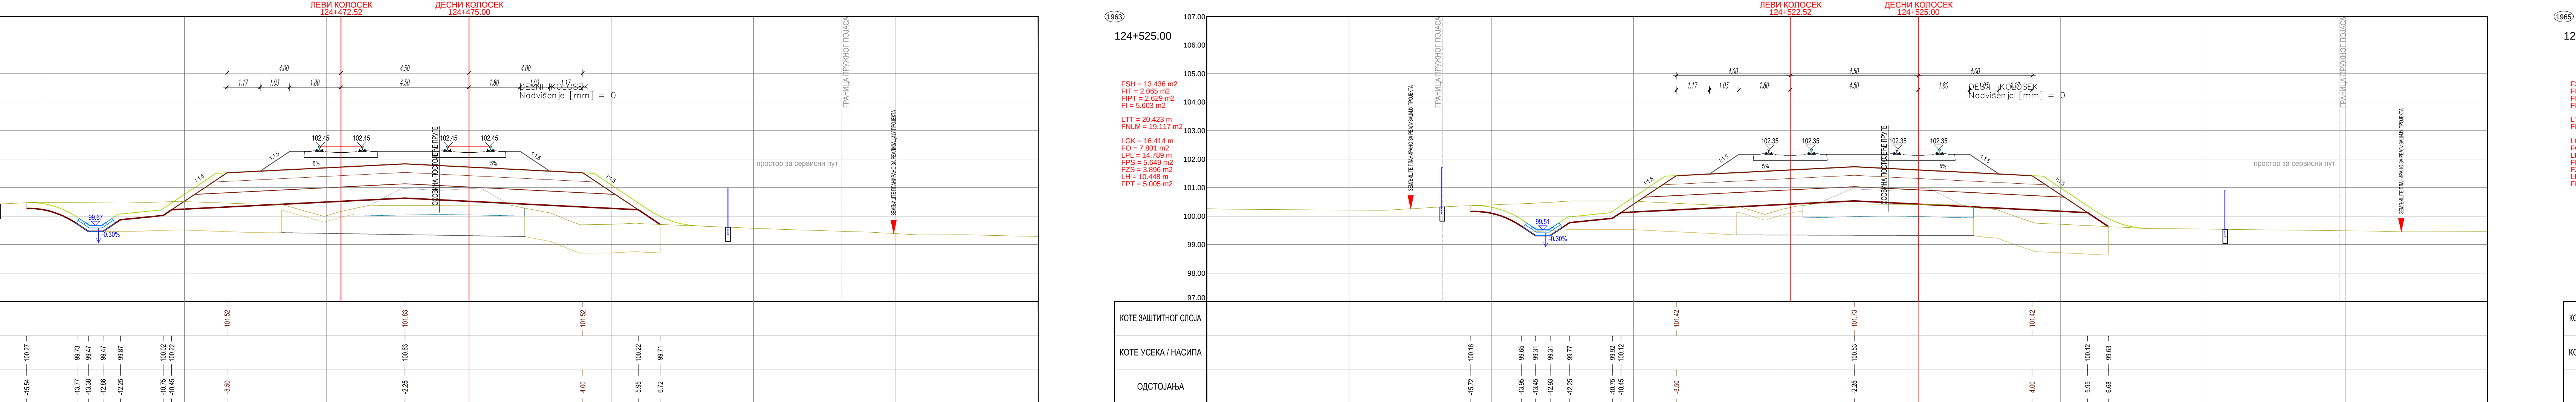

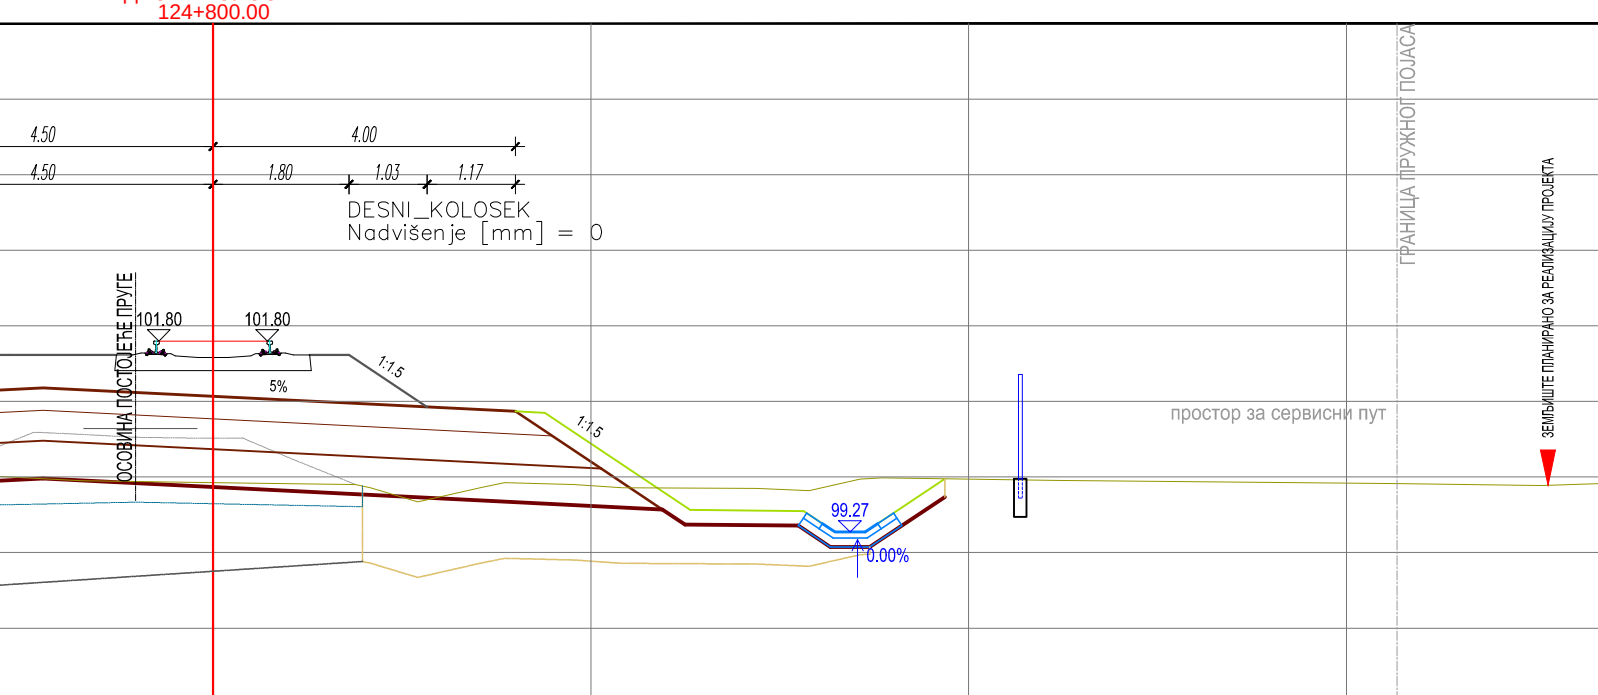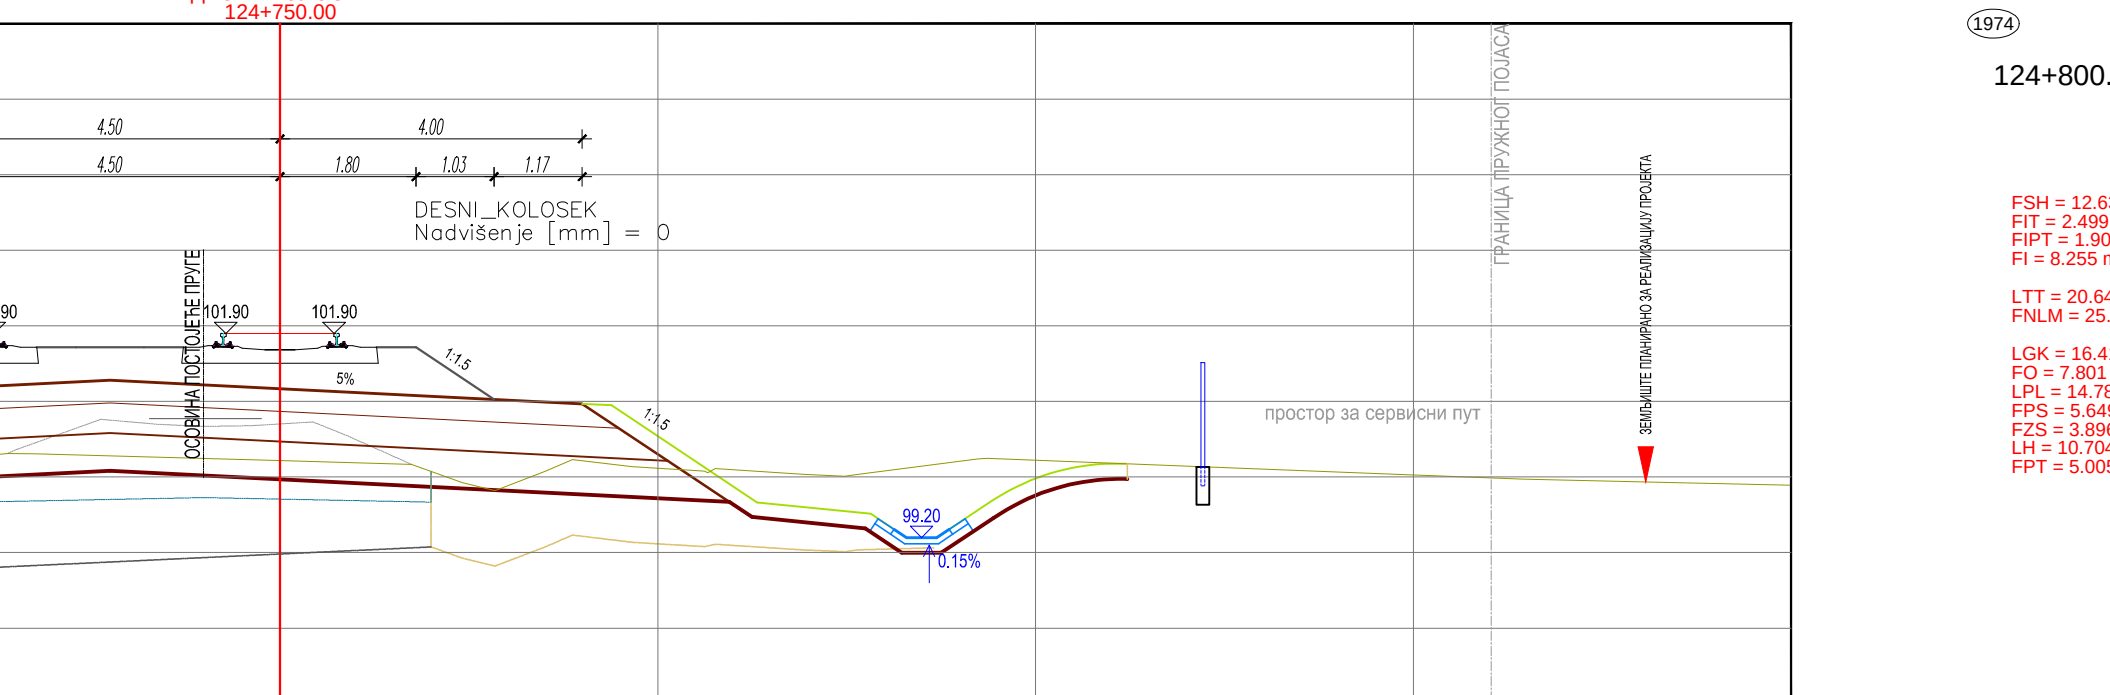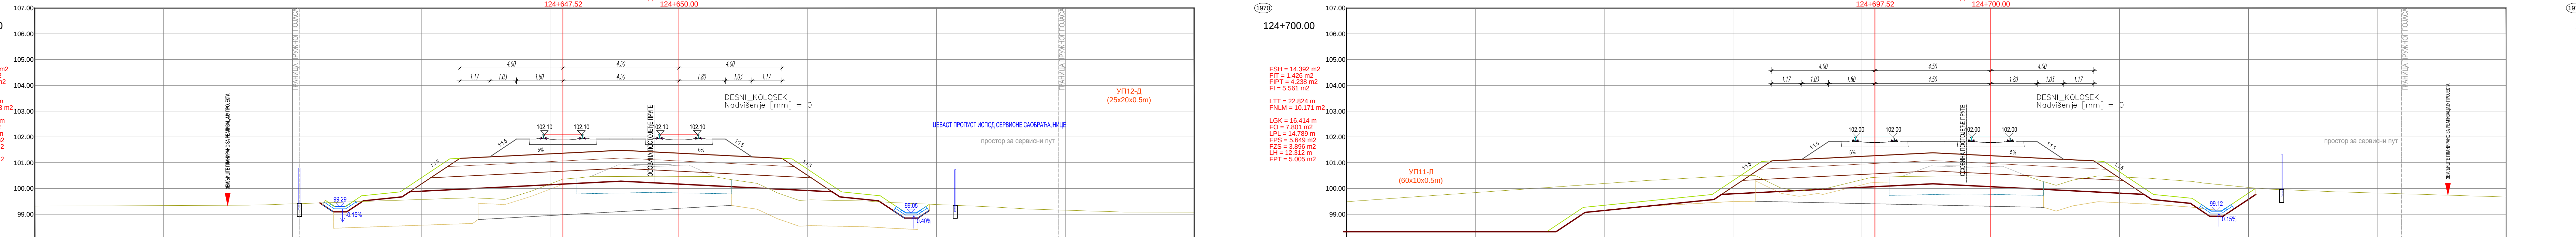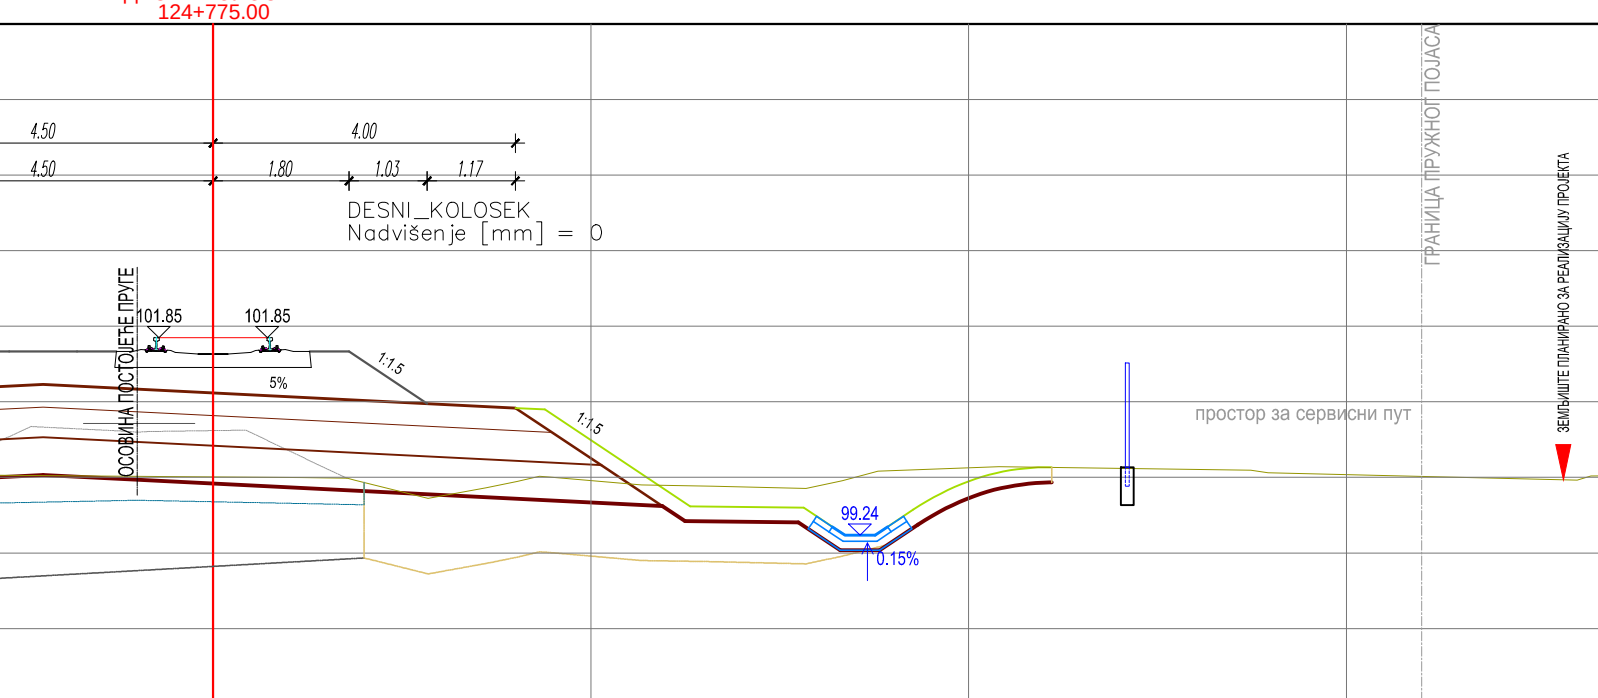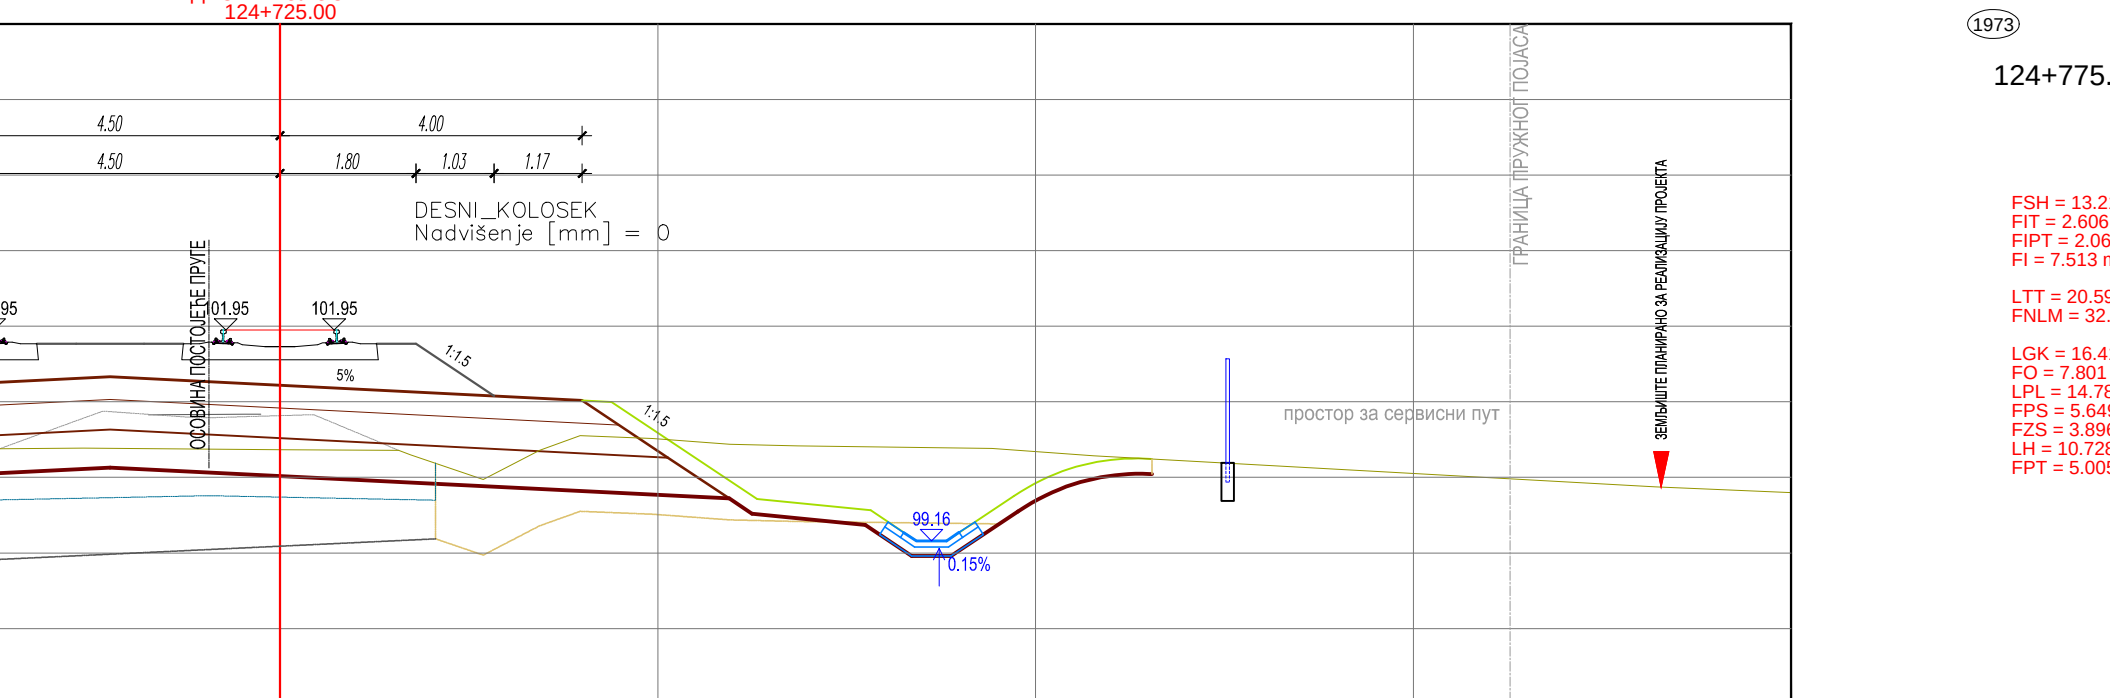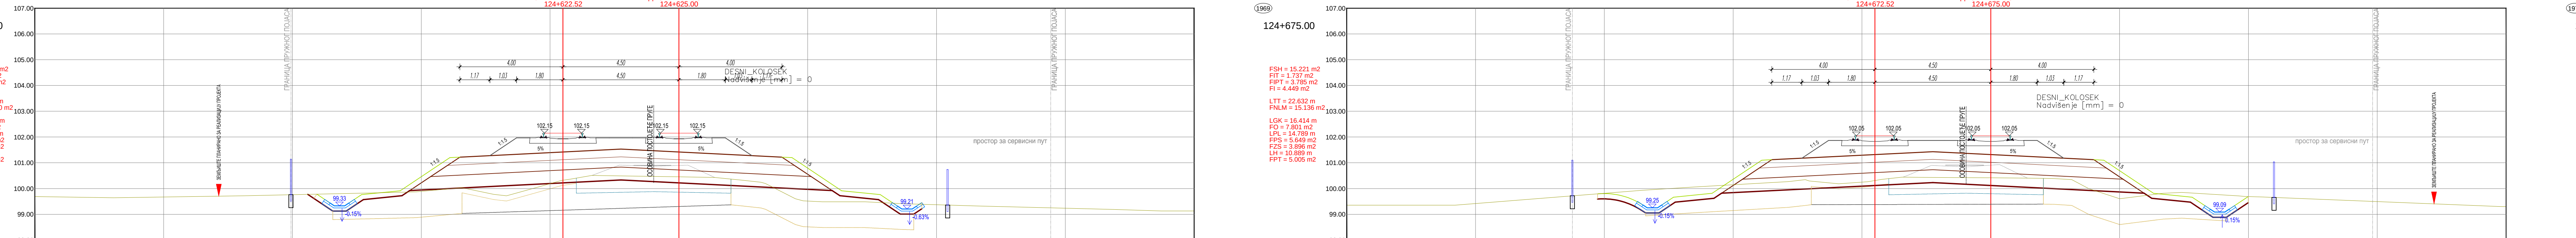







САОБРАЋАЈНИ ИНСТИТУТ ЦИП, д.о.о.
Немањина 6; 11000 Београд; Србија
Тел: 011/3618-134; Факс: 011/3618-324; web site: www.sicp.rs

[illegible]

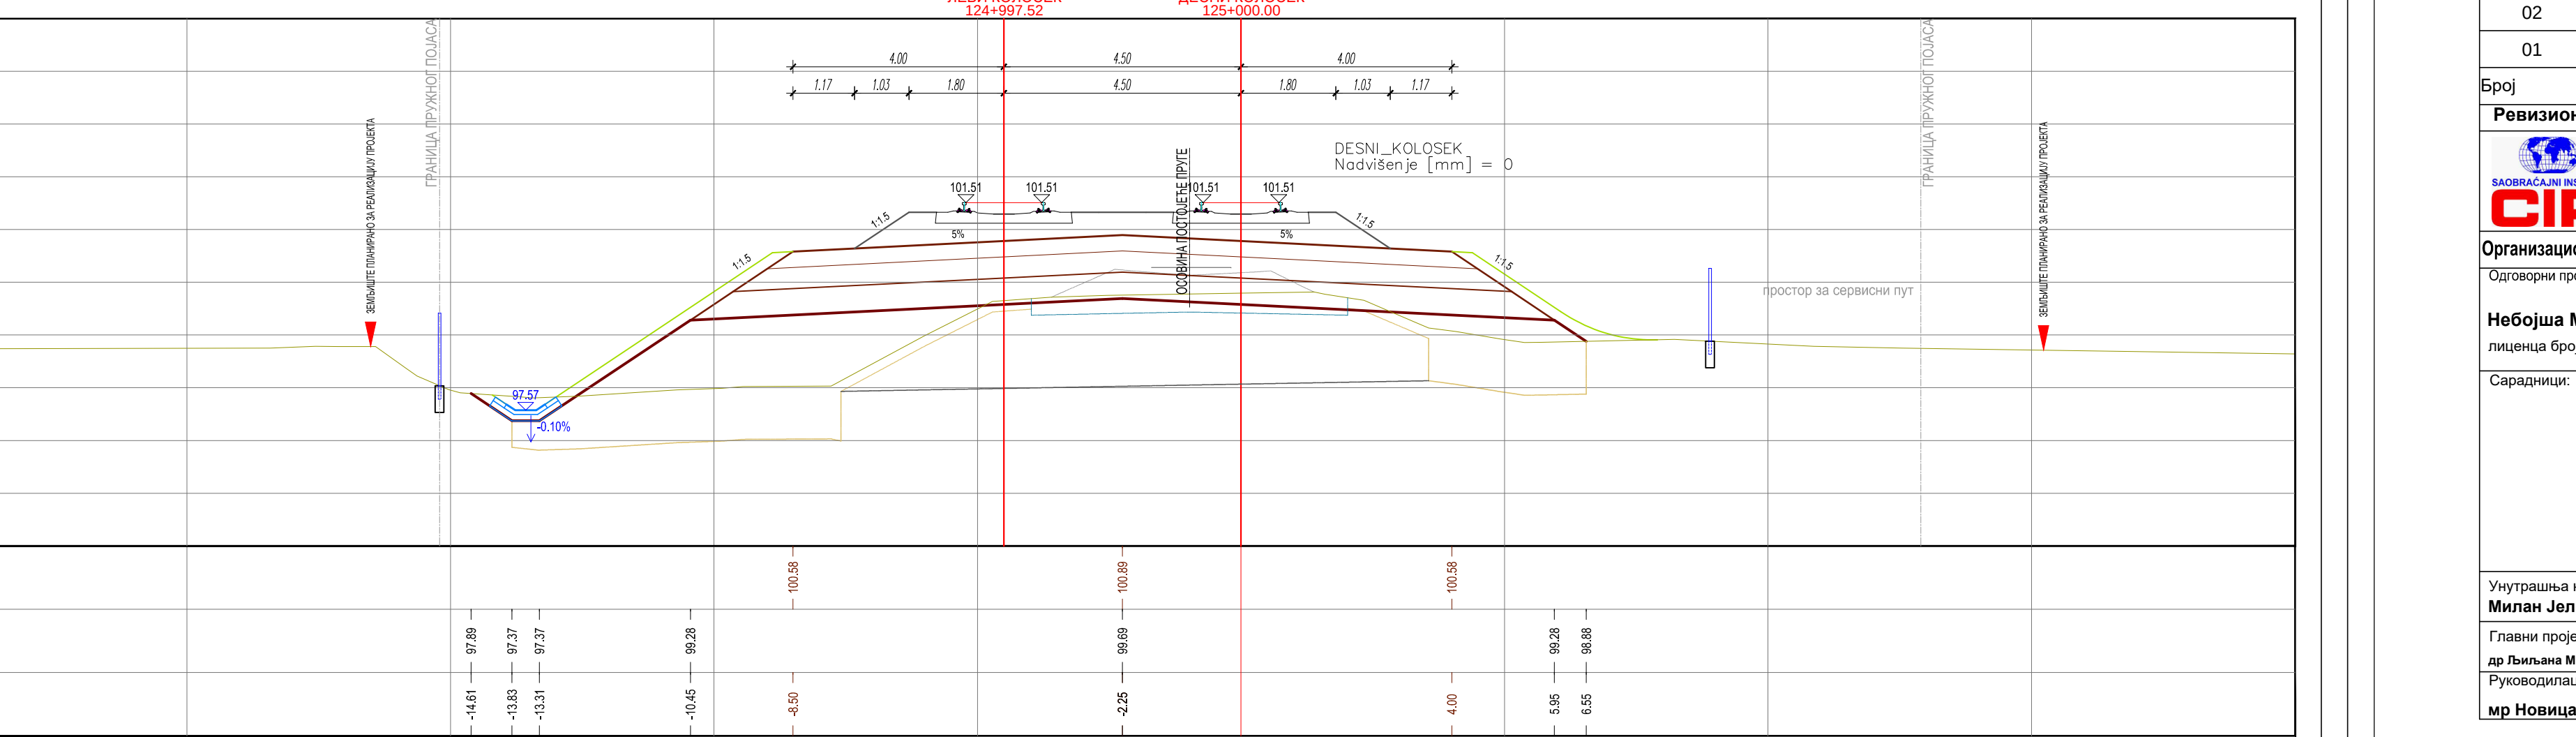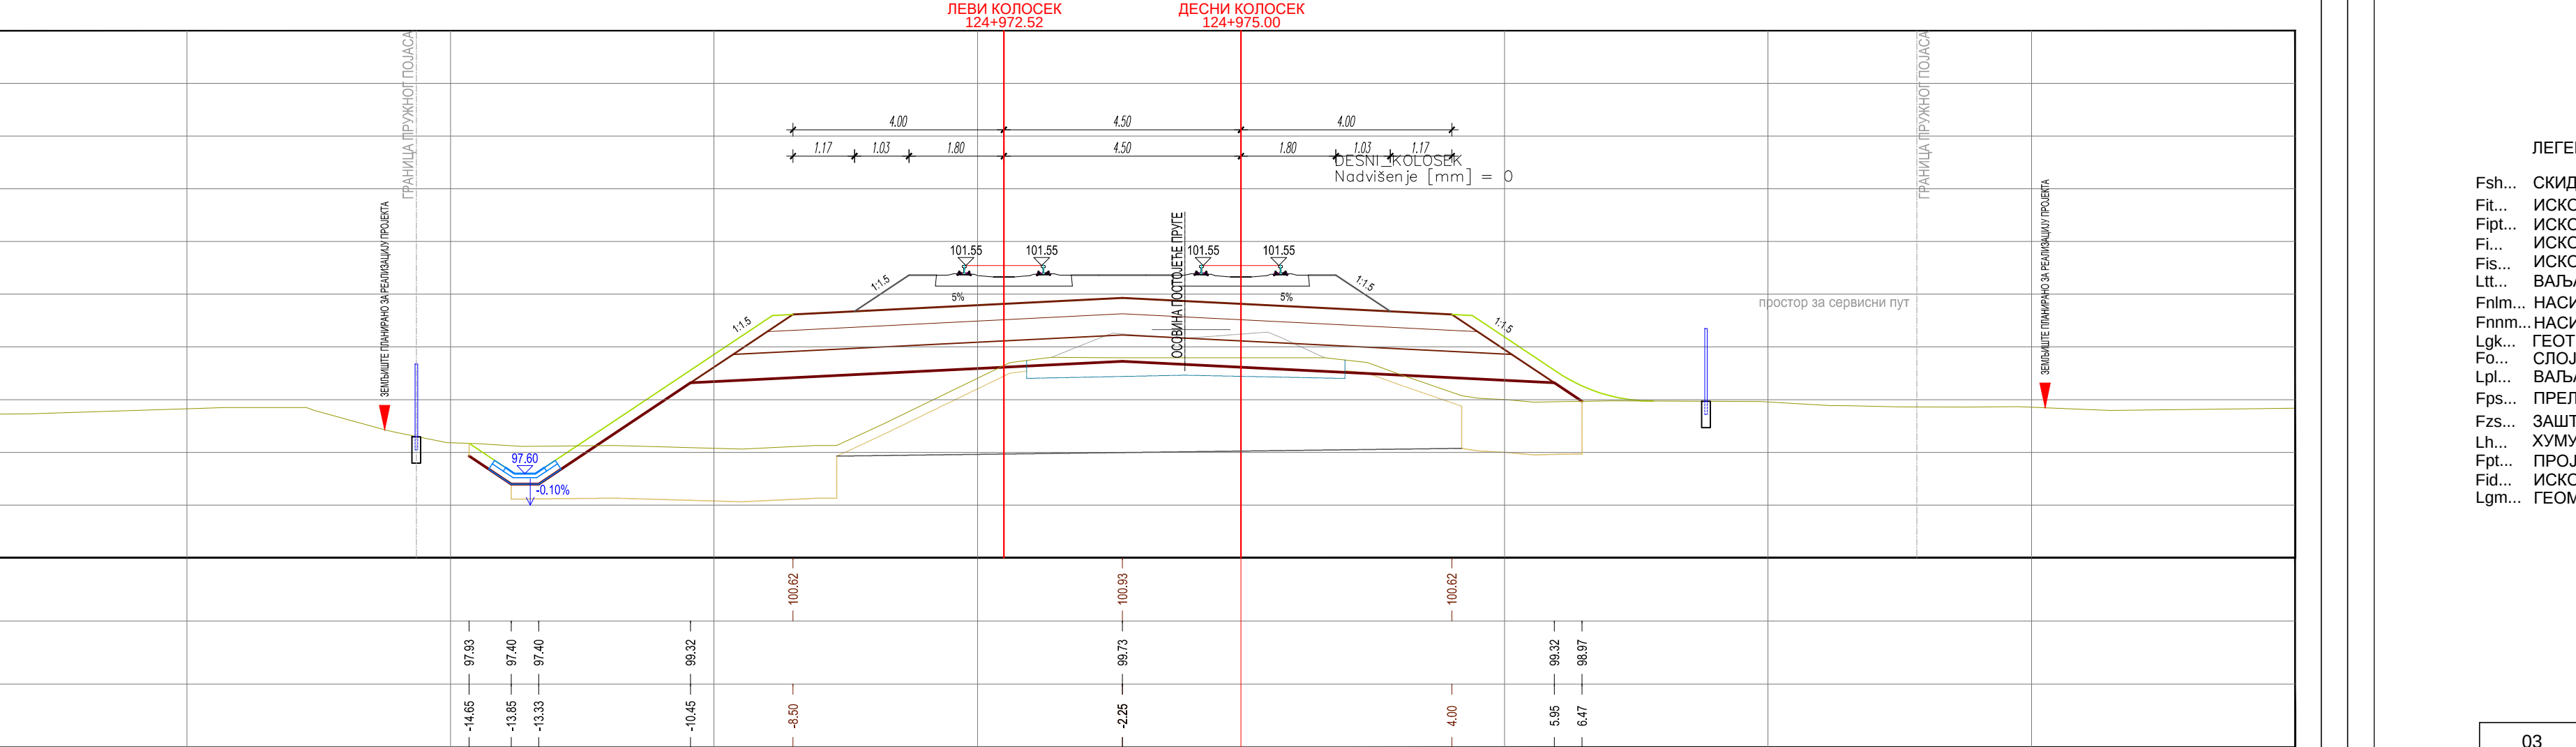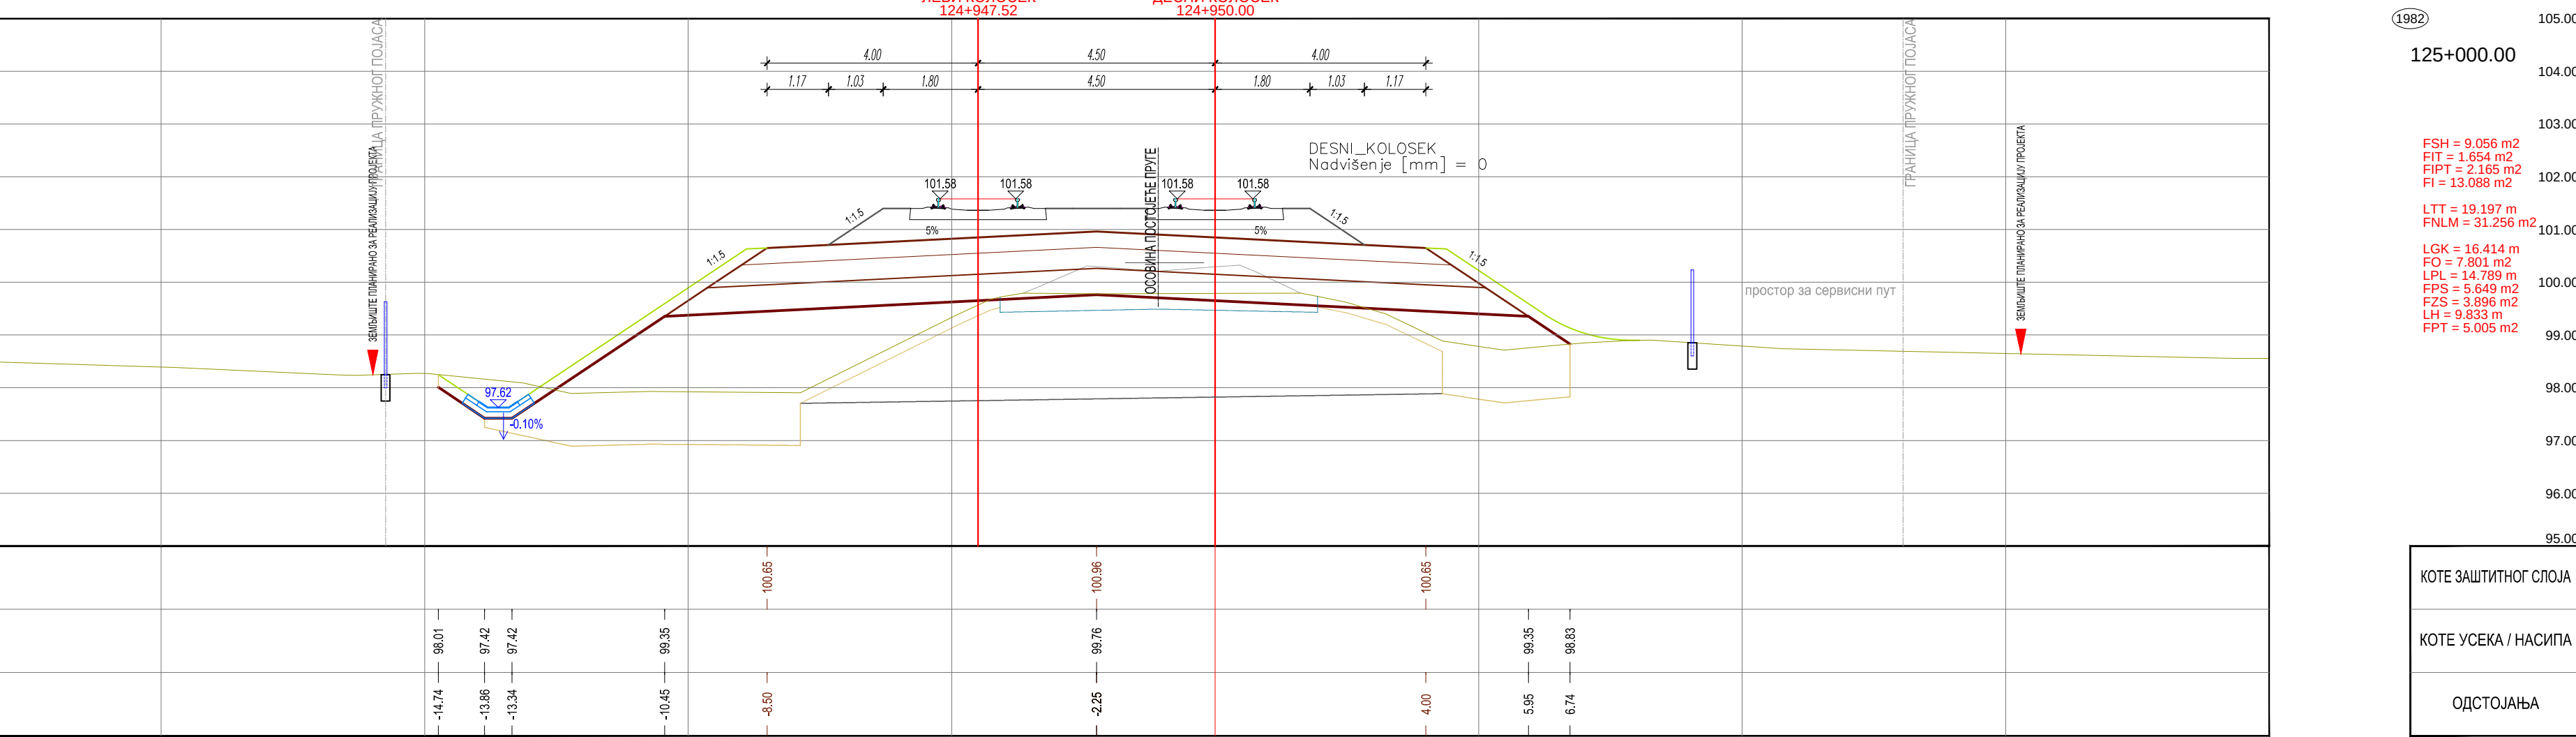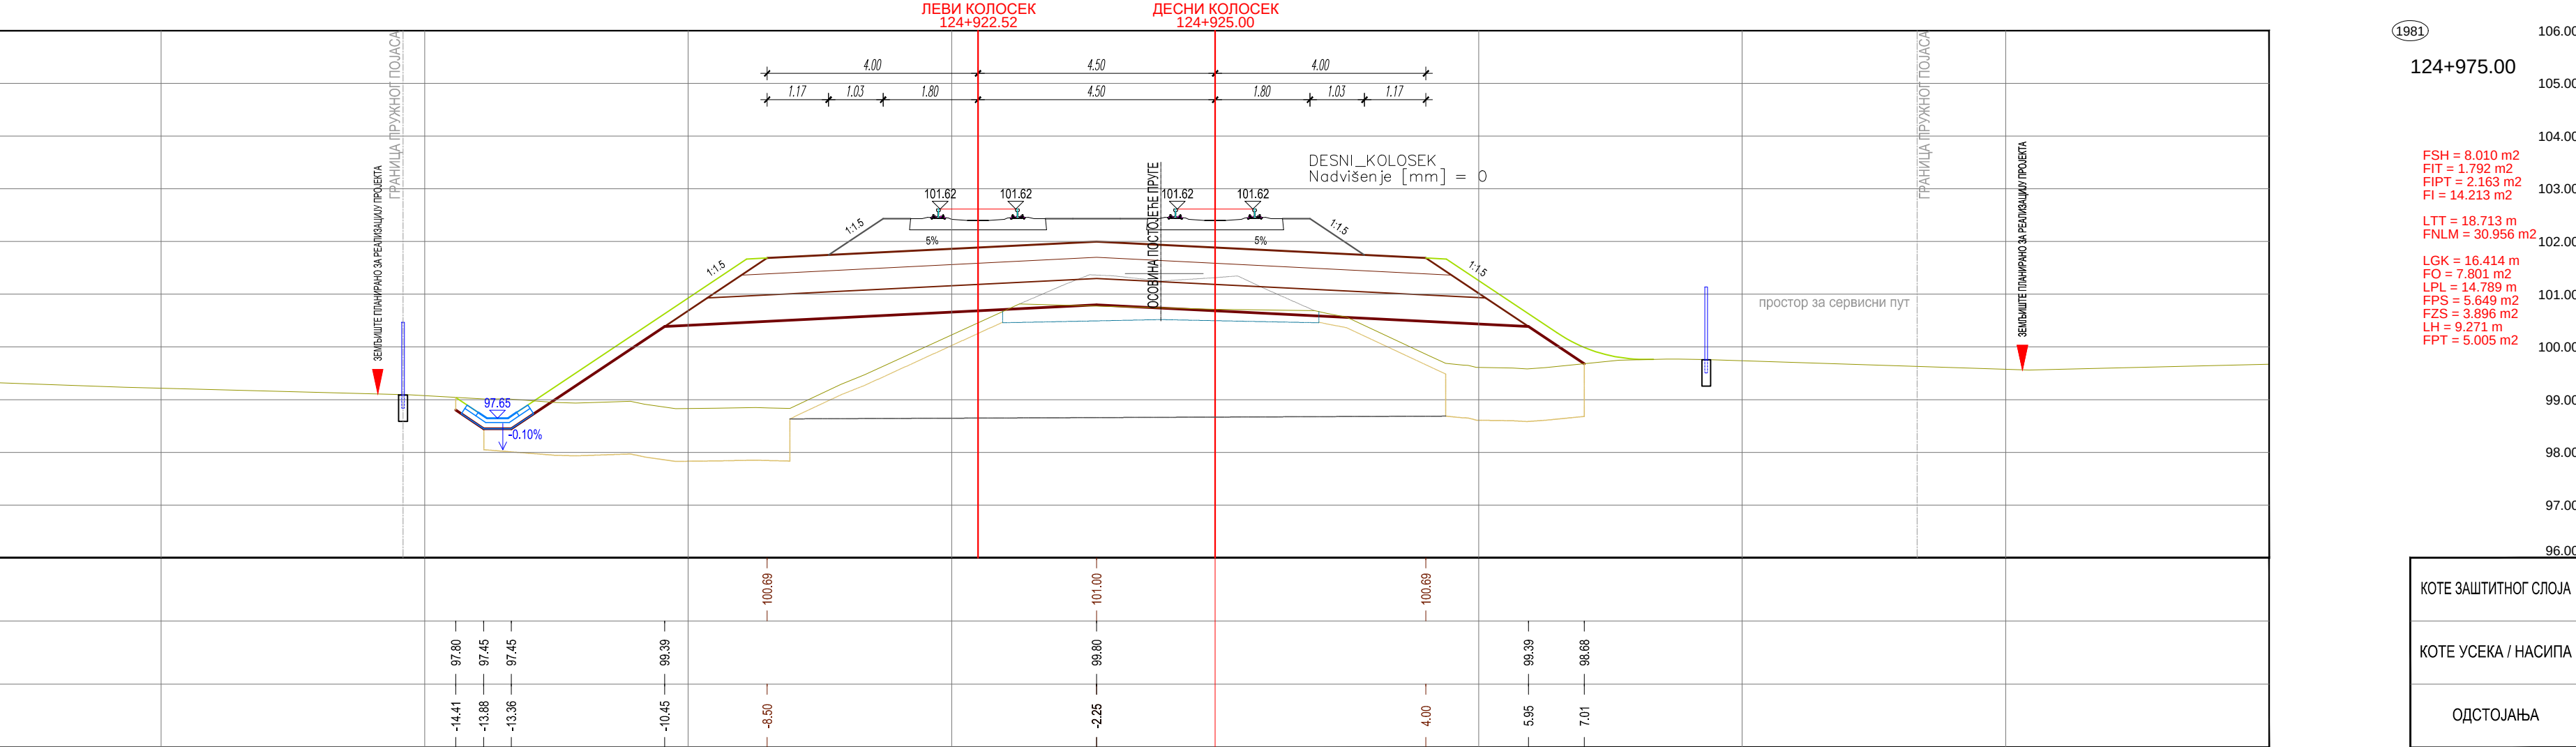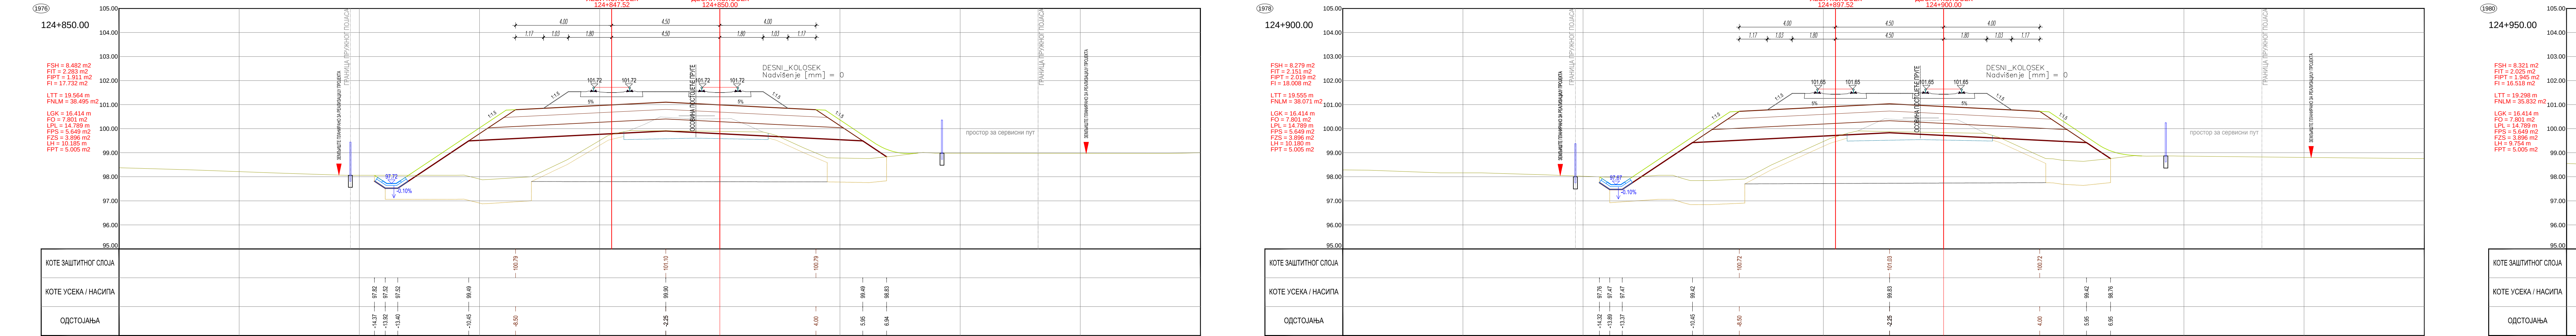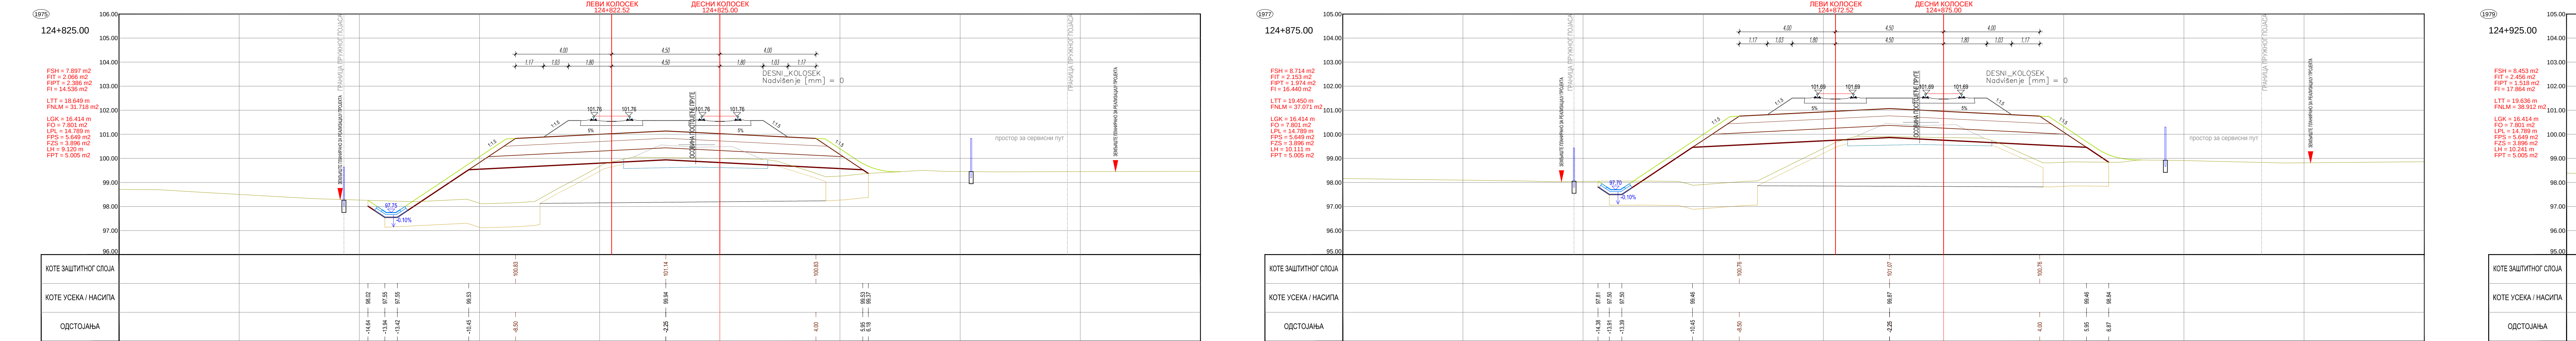

- ЛЕГЕНДА:
- FSH... СИДЊАЊЕ ХУМУСА
 - FPT... ИСКОП ПОСТОЈЕЋЕГ ТУЦАНИКА
 - FPT... ИСКОП ПОСТОЈЕЋЕГ ТАМПОНА
 - ISKOП... ИСКОП
 - FSH... ИСКОП СТЕПЕНИЦА
 - Li... ВАЉАЊЕ ТЕМЕЉНОГ ТЛА
 - Enm... НАСИП ОД ПОЖАЊНОГ МАТЕРИЈАЛА
 - Fnm... НАСИП ОД НЕКОХЕРЕНТНОГ МАТЕРИЈАЛА
 - Lk... ГЕОТЕКСТИЛНЕОМРЕЖА
 - FO... СПОЈ СЈАЧАЊА НАСИПА-ЗАМЕНЕ ТЛА
 - Lpl... ВАЉАЊЕ ПЛАНУМА
 - Fps... ПРЕЛАЗНИ СЛОЈ
 - Fzs... ЗАШТИТНИ СЛОЈ
 - Lh... ХУМУЗИРАЊЕ
 - Fpt... ПРОЈЕКТОВАНИ ТУЦАНИК
 - Li... ИСКОП ДРЕНАЖЕ
 - Lgt... ГЕОМЕМБРАНА

03		
02		
01		
Број	Датум	Опис
Ревизиони блок:		
САОБРАЋАЈНИ ИНСТИТУТ ЦИП, д.о.о.		
Немањина 6; 11000 Београд, Србија Тел: 011/3618-134; Факс: 011/3618-324; web site: www.sicp.co.rs		
Организациона јединица: САОБРАЋАЈНИЦЕ		
Одговорни пројектант: Небојша Марковић, маг.инж.грађ.		
Лиценца бр.: 43010102519		
Сарадници:		
Инвеститор: ПРОЈЕКТ ПУТЕ И СТАНИЈА - ДОЊИ И ГОРЊИ СЛОЈ		
Објект: ПУТЕ БЕСОРАД - СУБОТИЦА - ДРЖАВНА ГРАНИЦА (ПЕТЕРАНИ)		
Део пројекта: ПРОЈЕКТ ПУТЕ И СТАНИЈА - ДОЊИ И ГОРЊИ СЛОЈ		
22.4.1 ПРОЈЕКТ ТРАСЕ ПУТЕ И СТАНИЈА - ДОЊИ И ГОРЊИ СЛОЈ		
ОПШЕРА ПУТЕ ВРЕД НОВА - ПОДНАЦИЈА И ПОШ		
Унутрашња контрола: Милан Јелевић, дипл.грађ.инж.		
Главни пројектант: др Лилијана Милош, маг.инж.грађ.инж.		
Руководилац организационе јединице: др Новица Стевановић, дипл.грађ.инж.		
Врста тех. док.: ПГД		
Датум: 4.2020.		
Цртеж бр.: 2020-250-САО-2/2, 4.1.4.7.3.68		
Размера: 1:100		

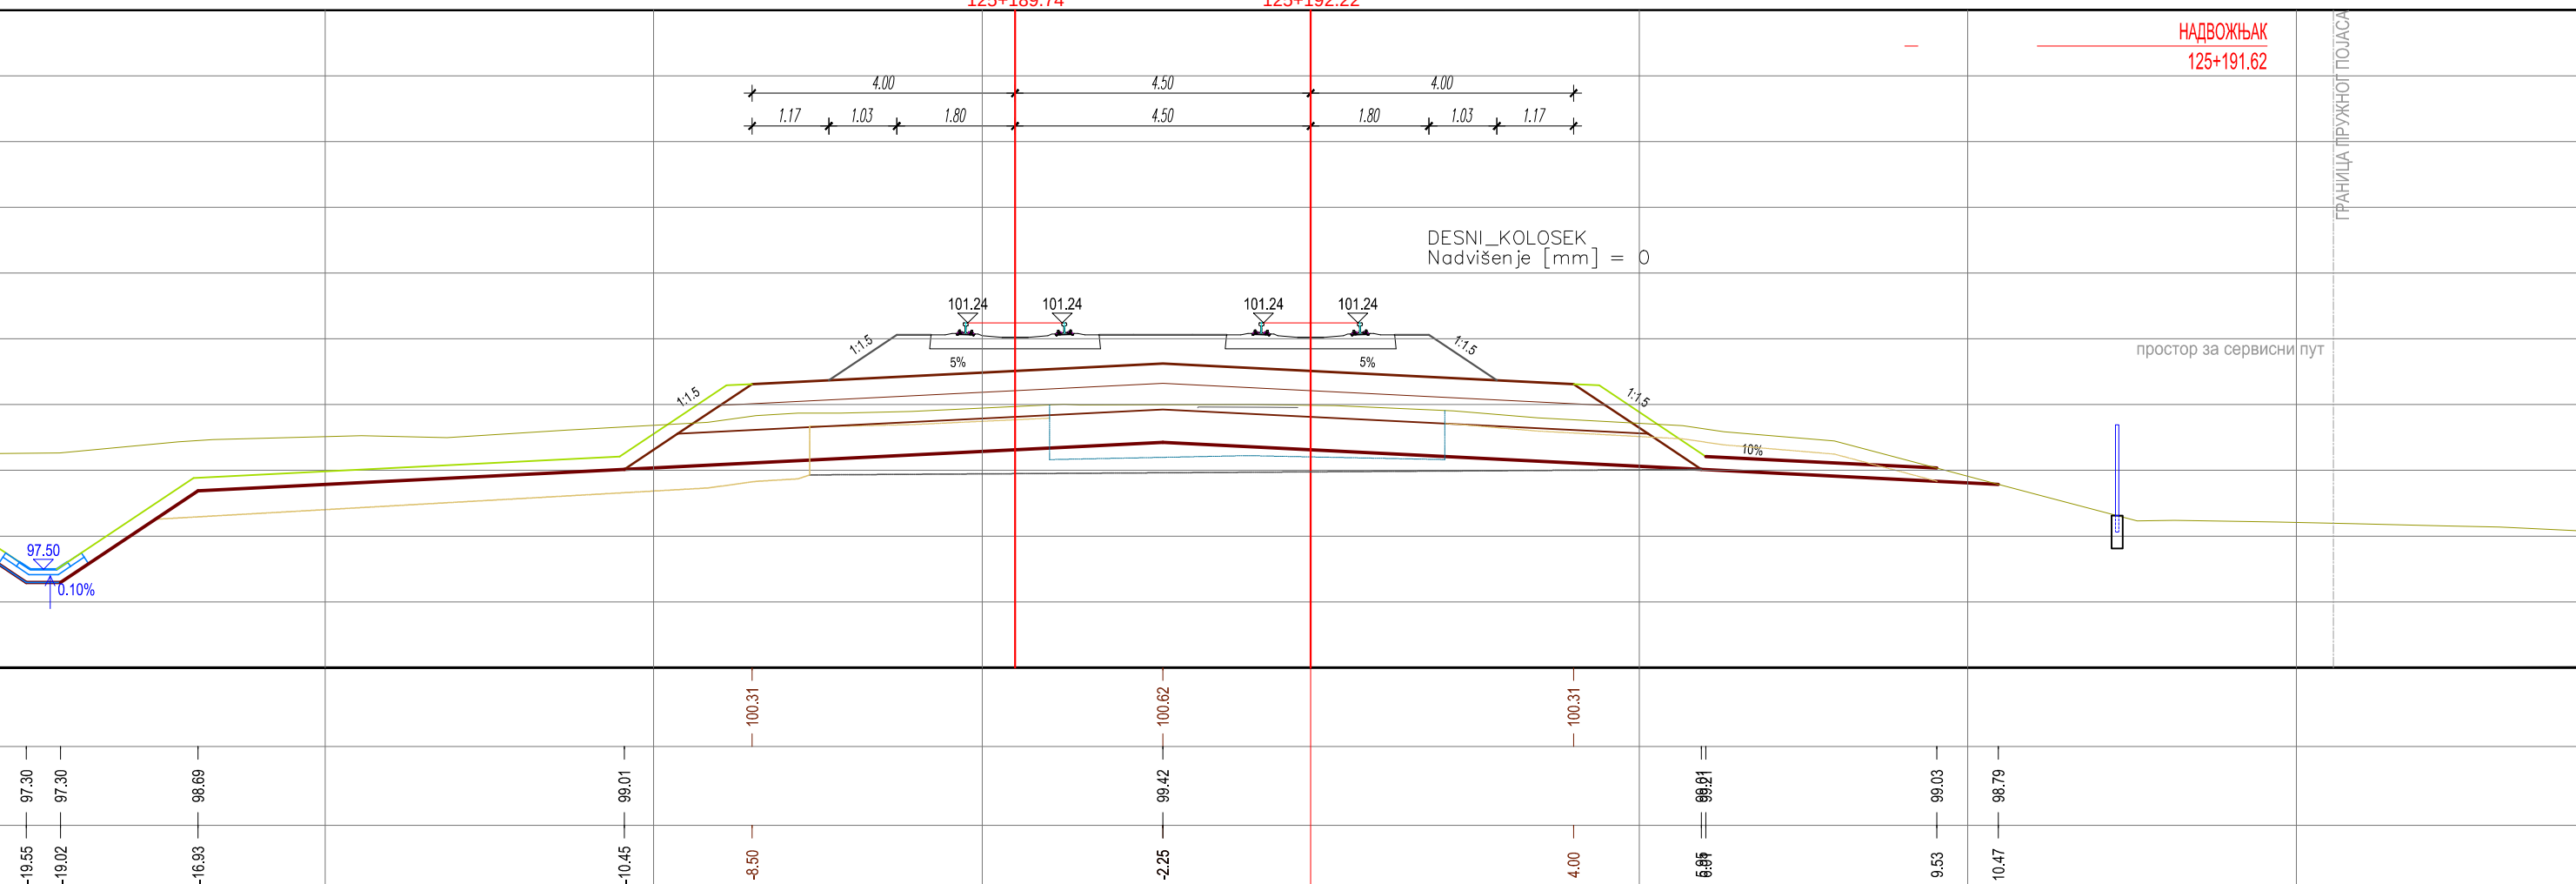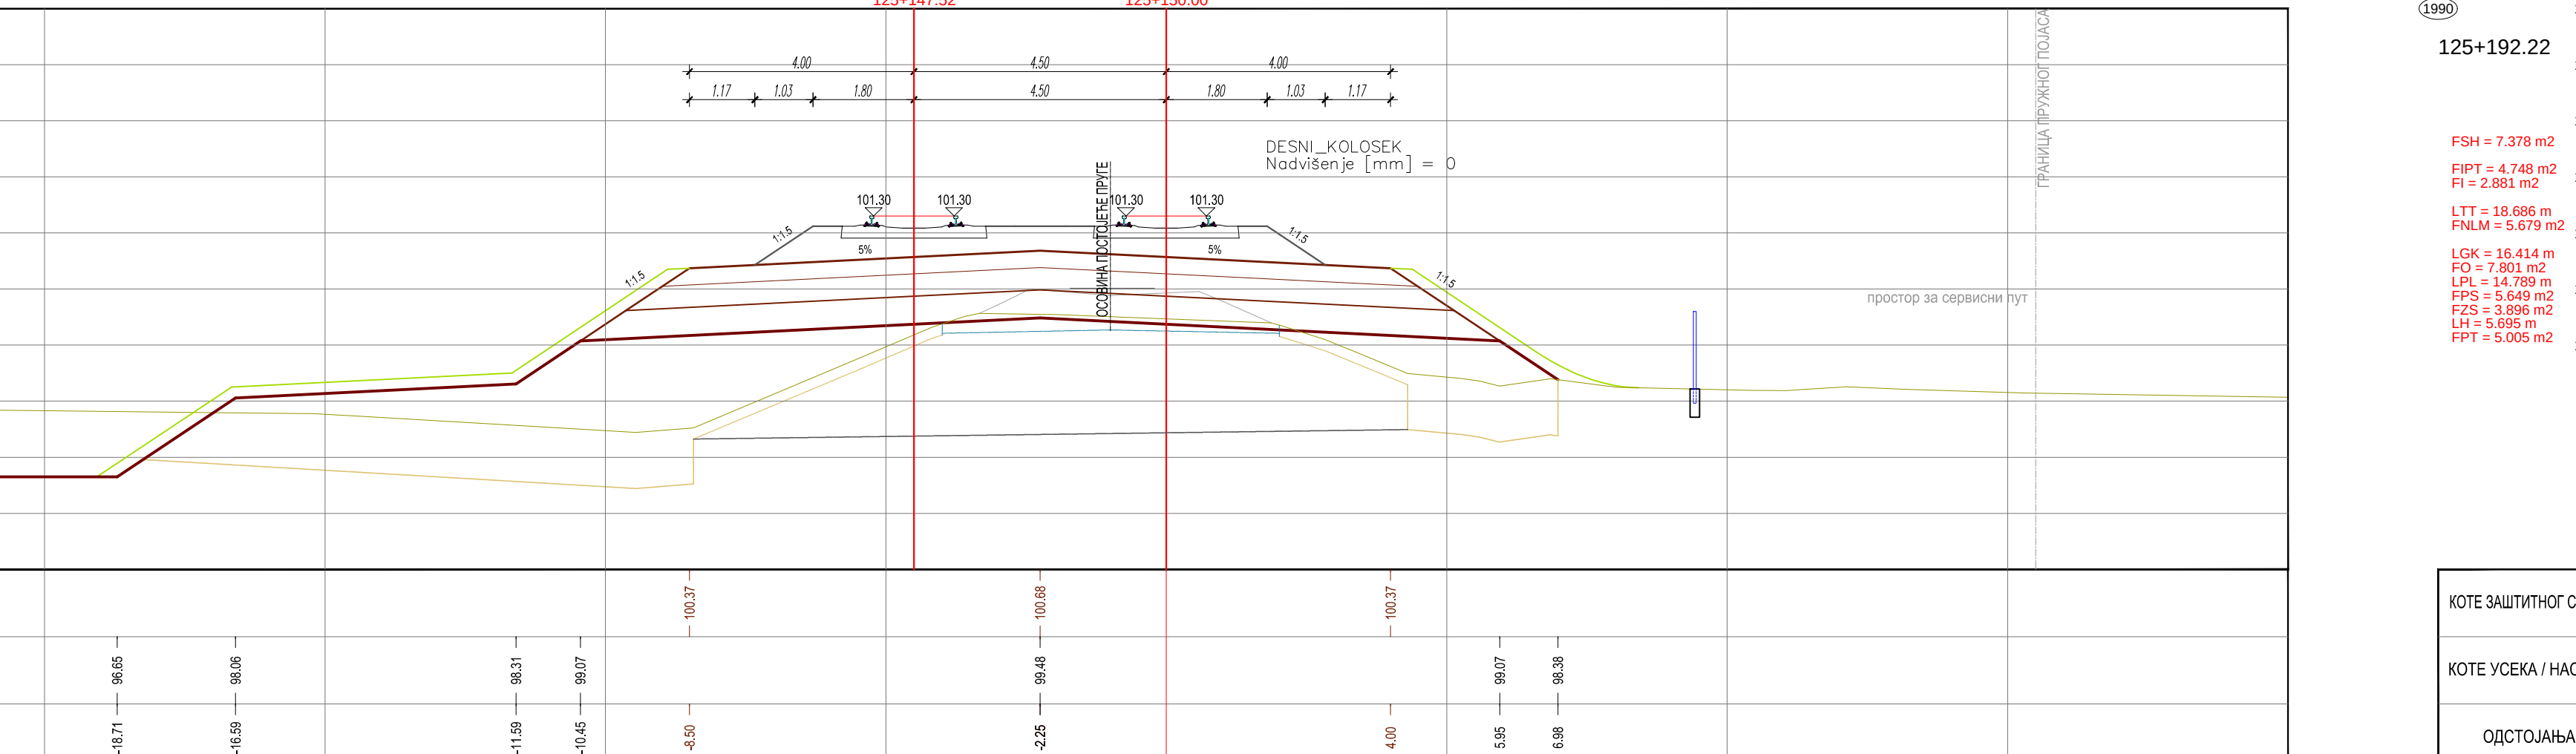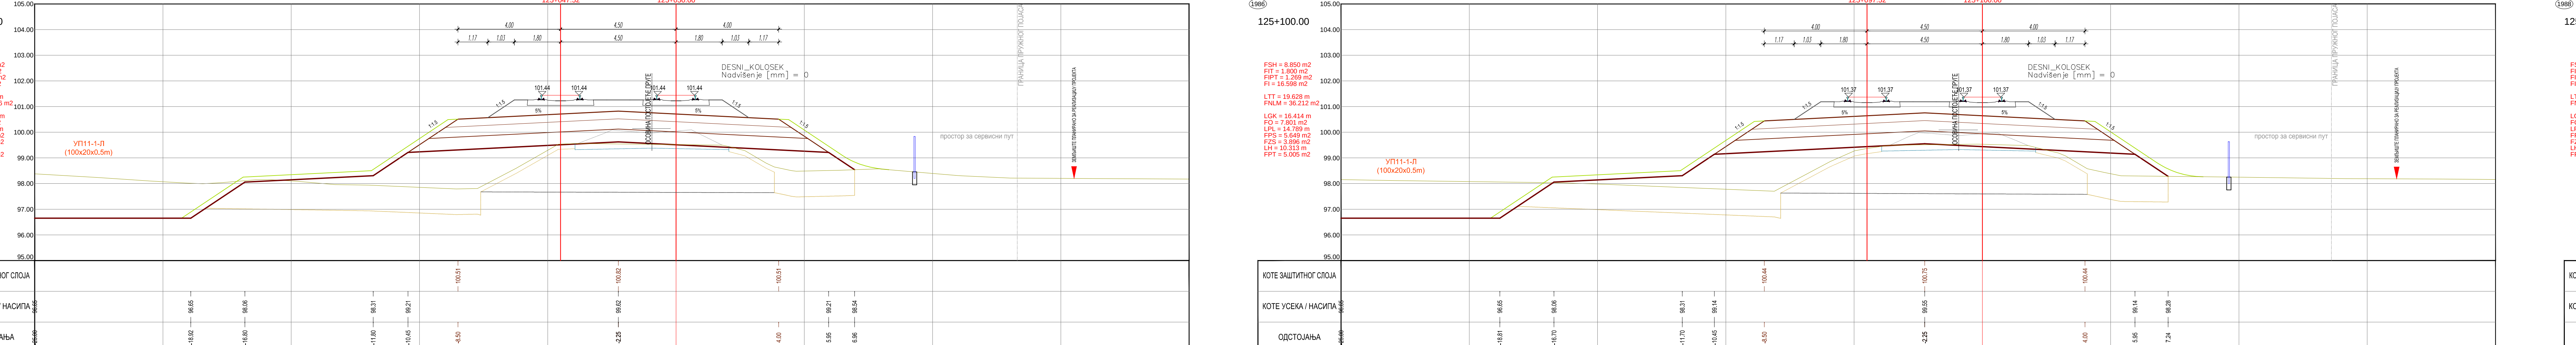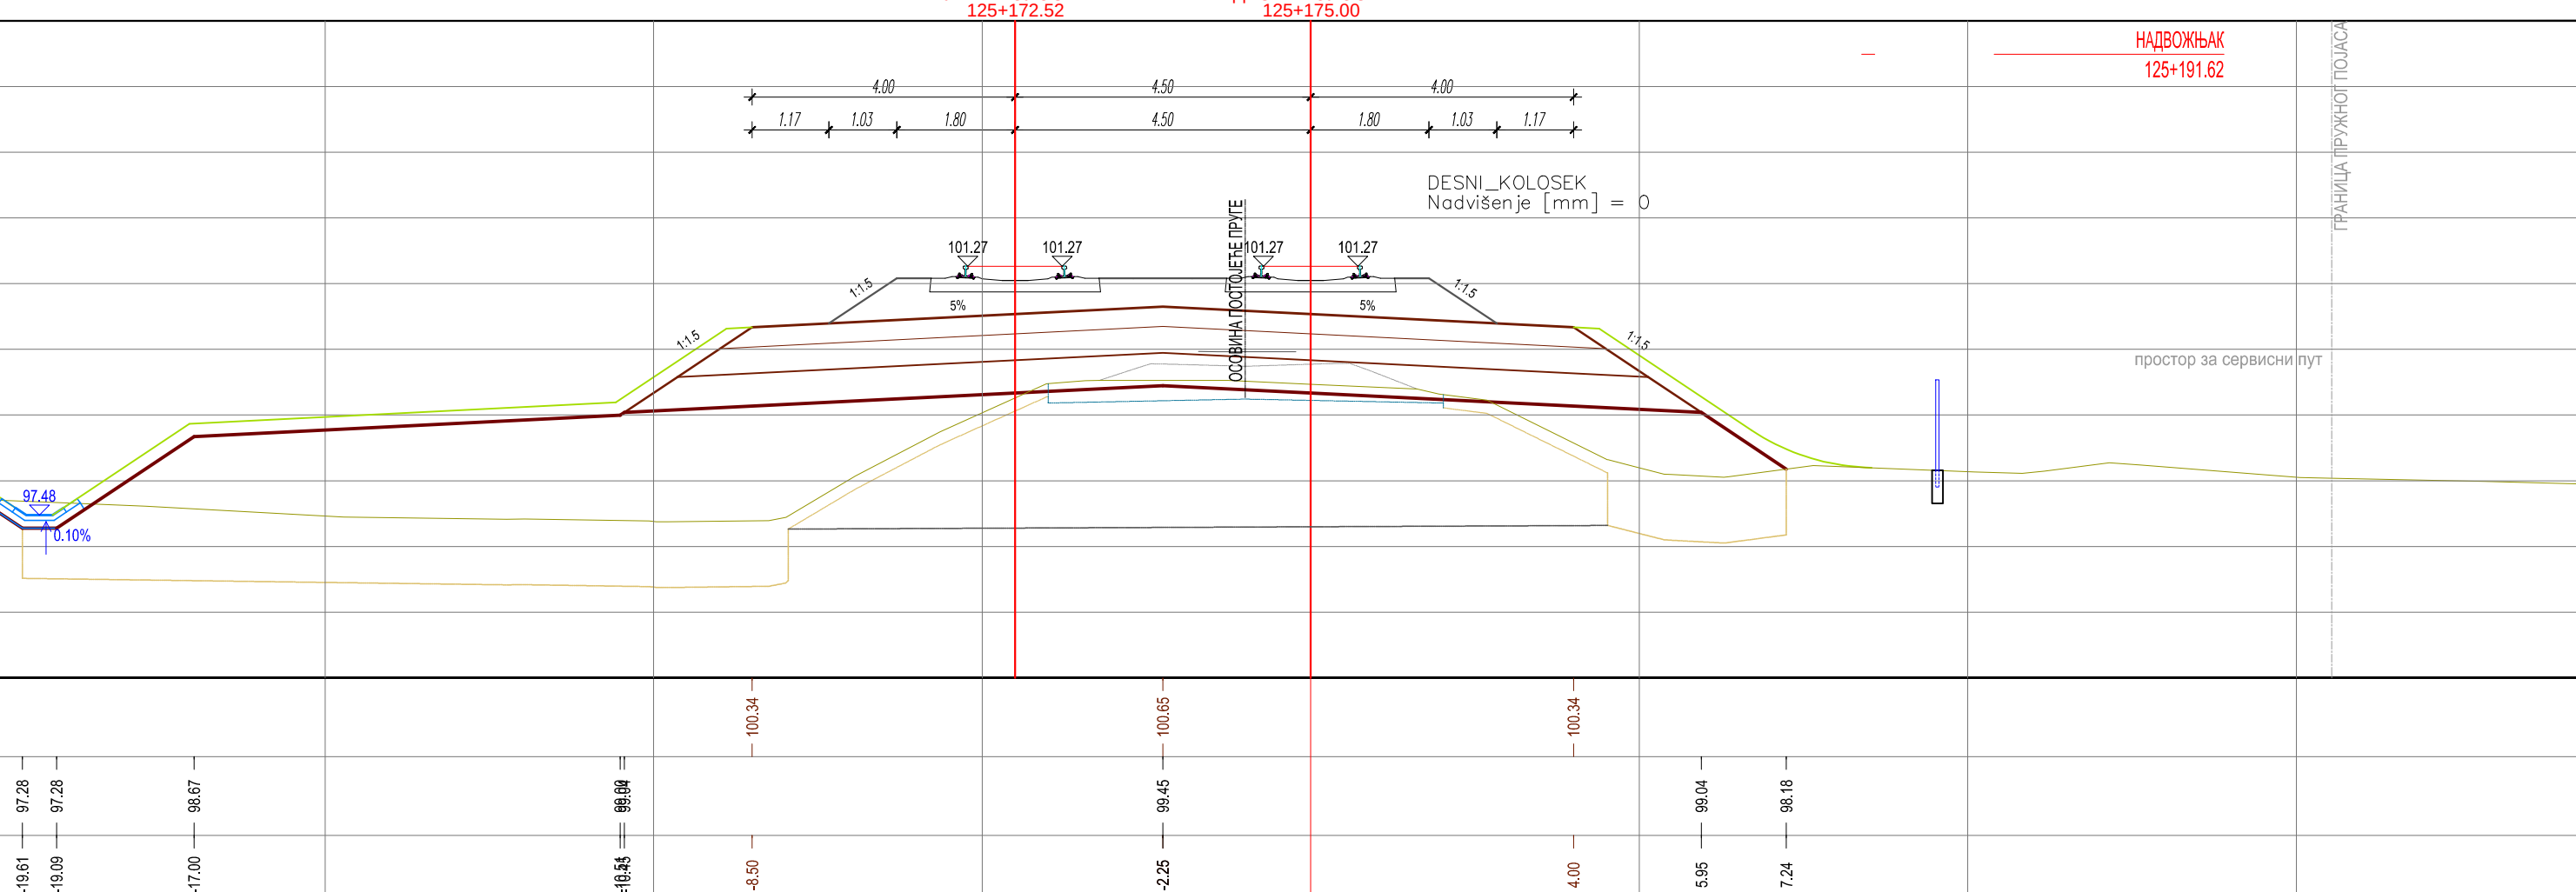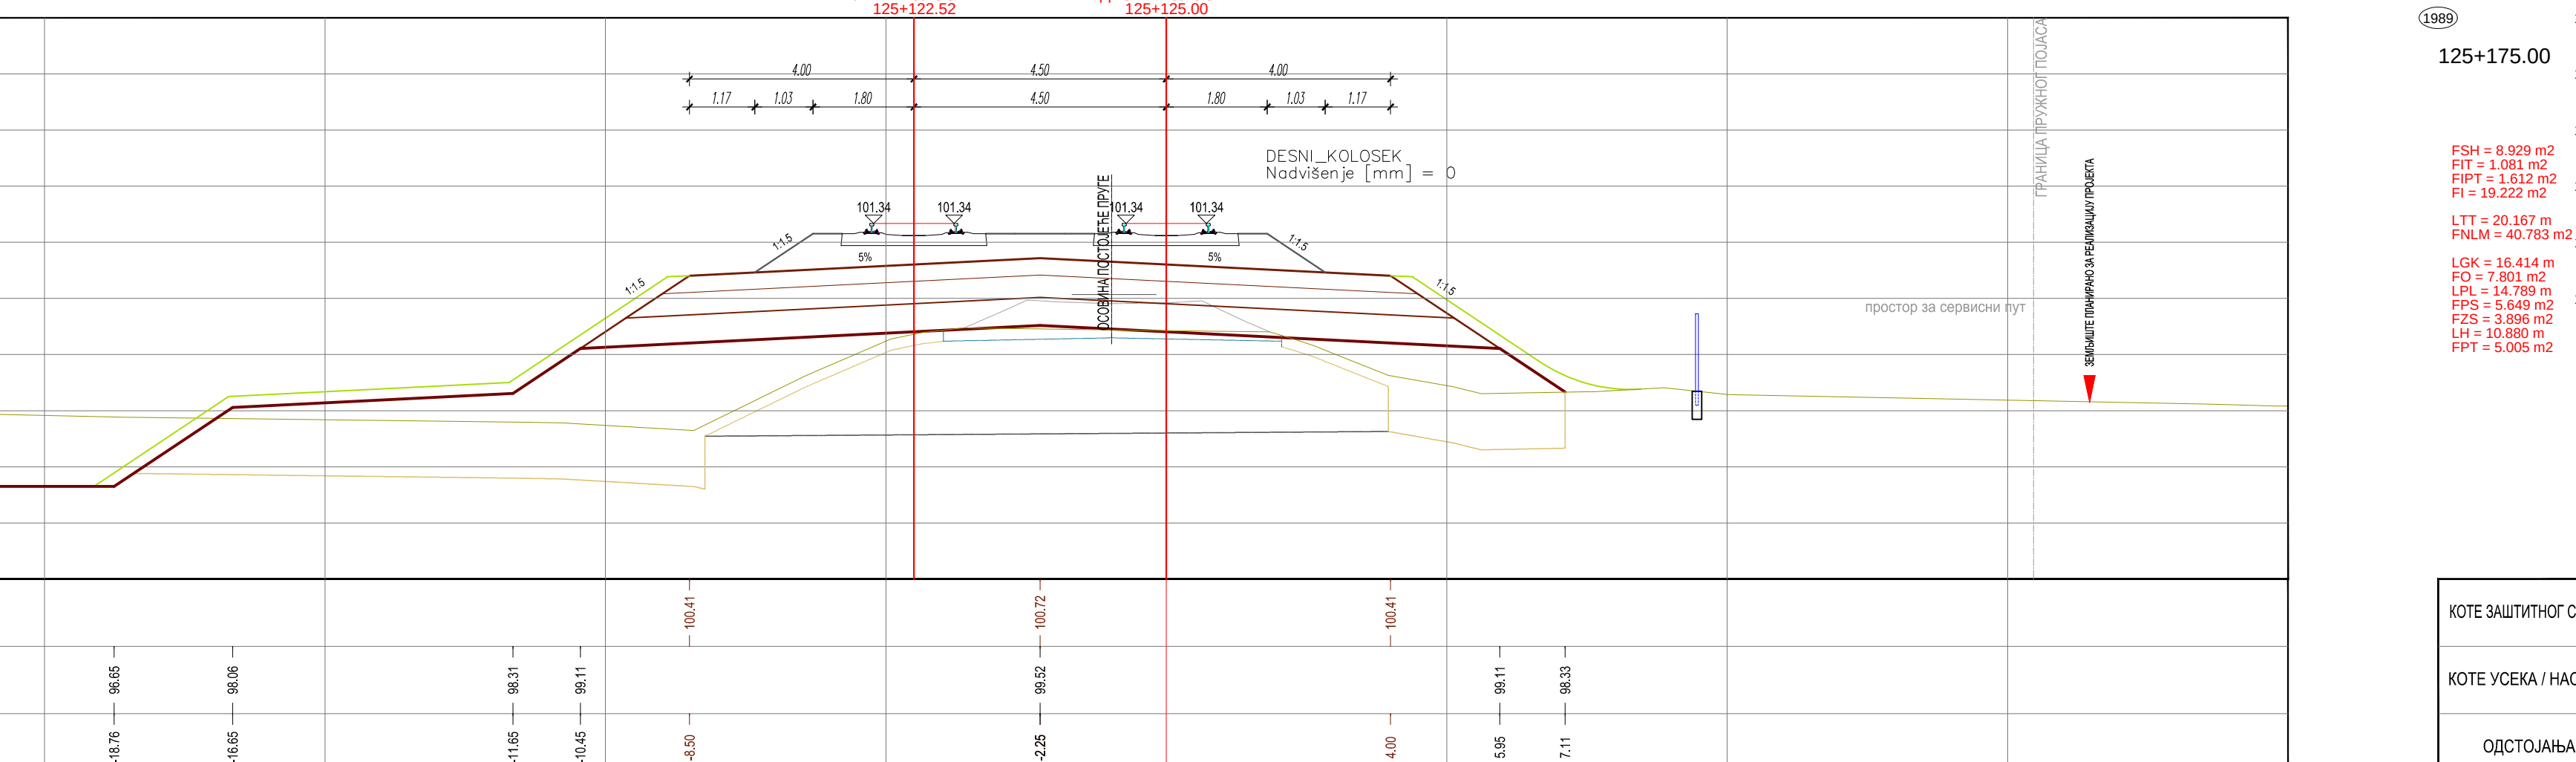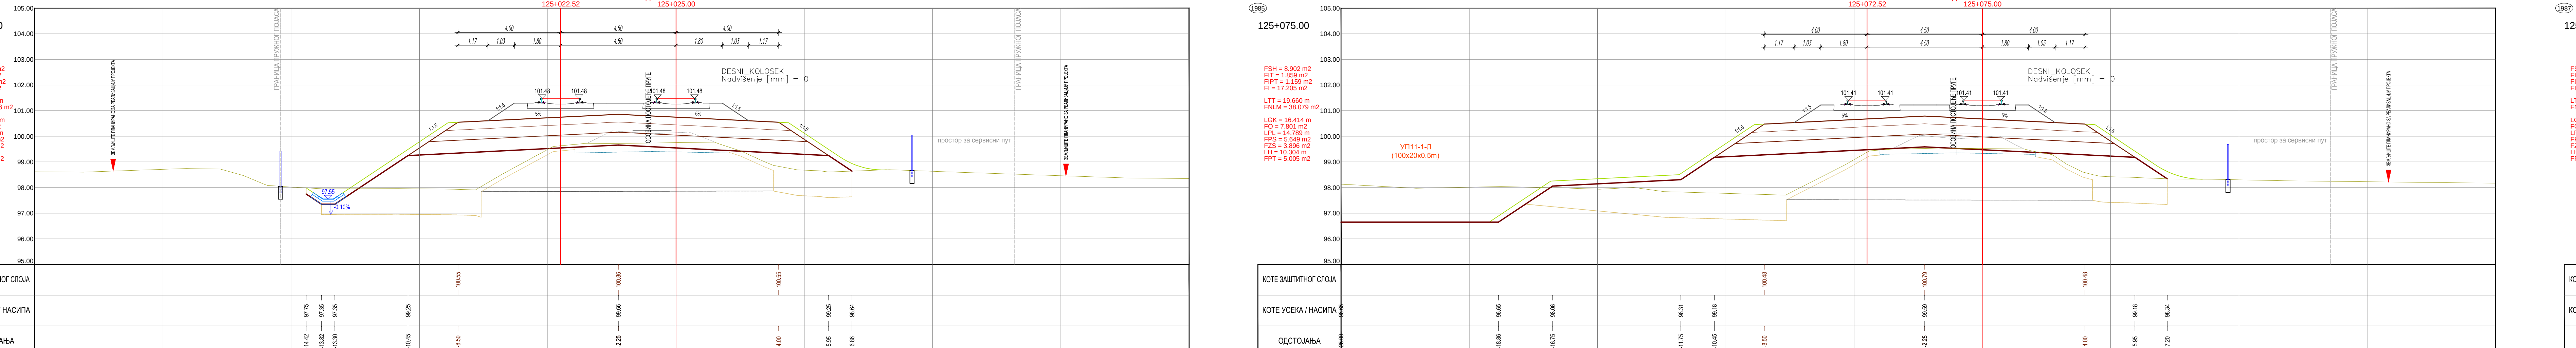[illegible]